


# REDE LUCY MONTORO

ENFERMARIA

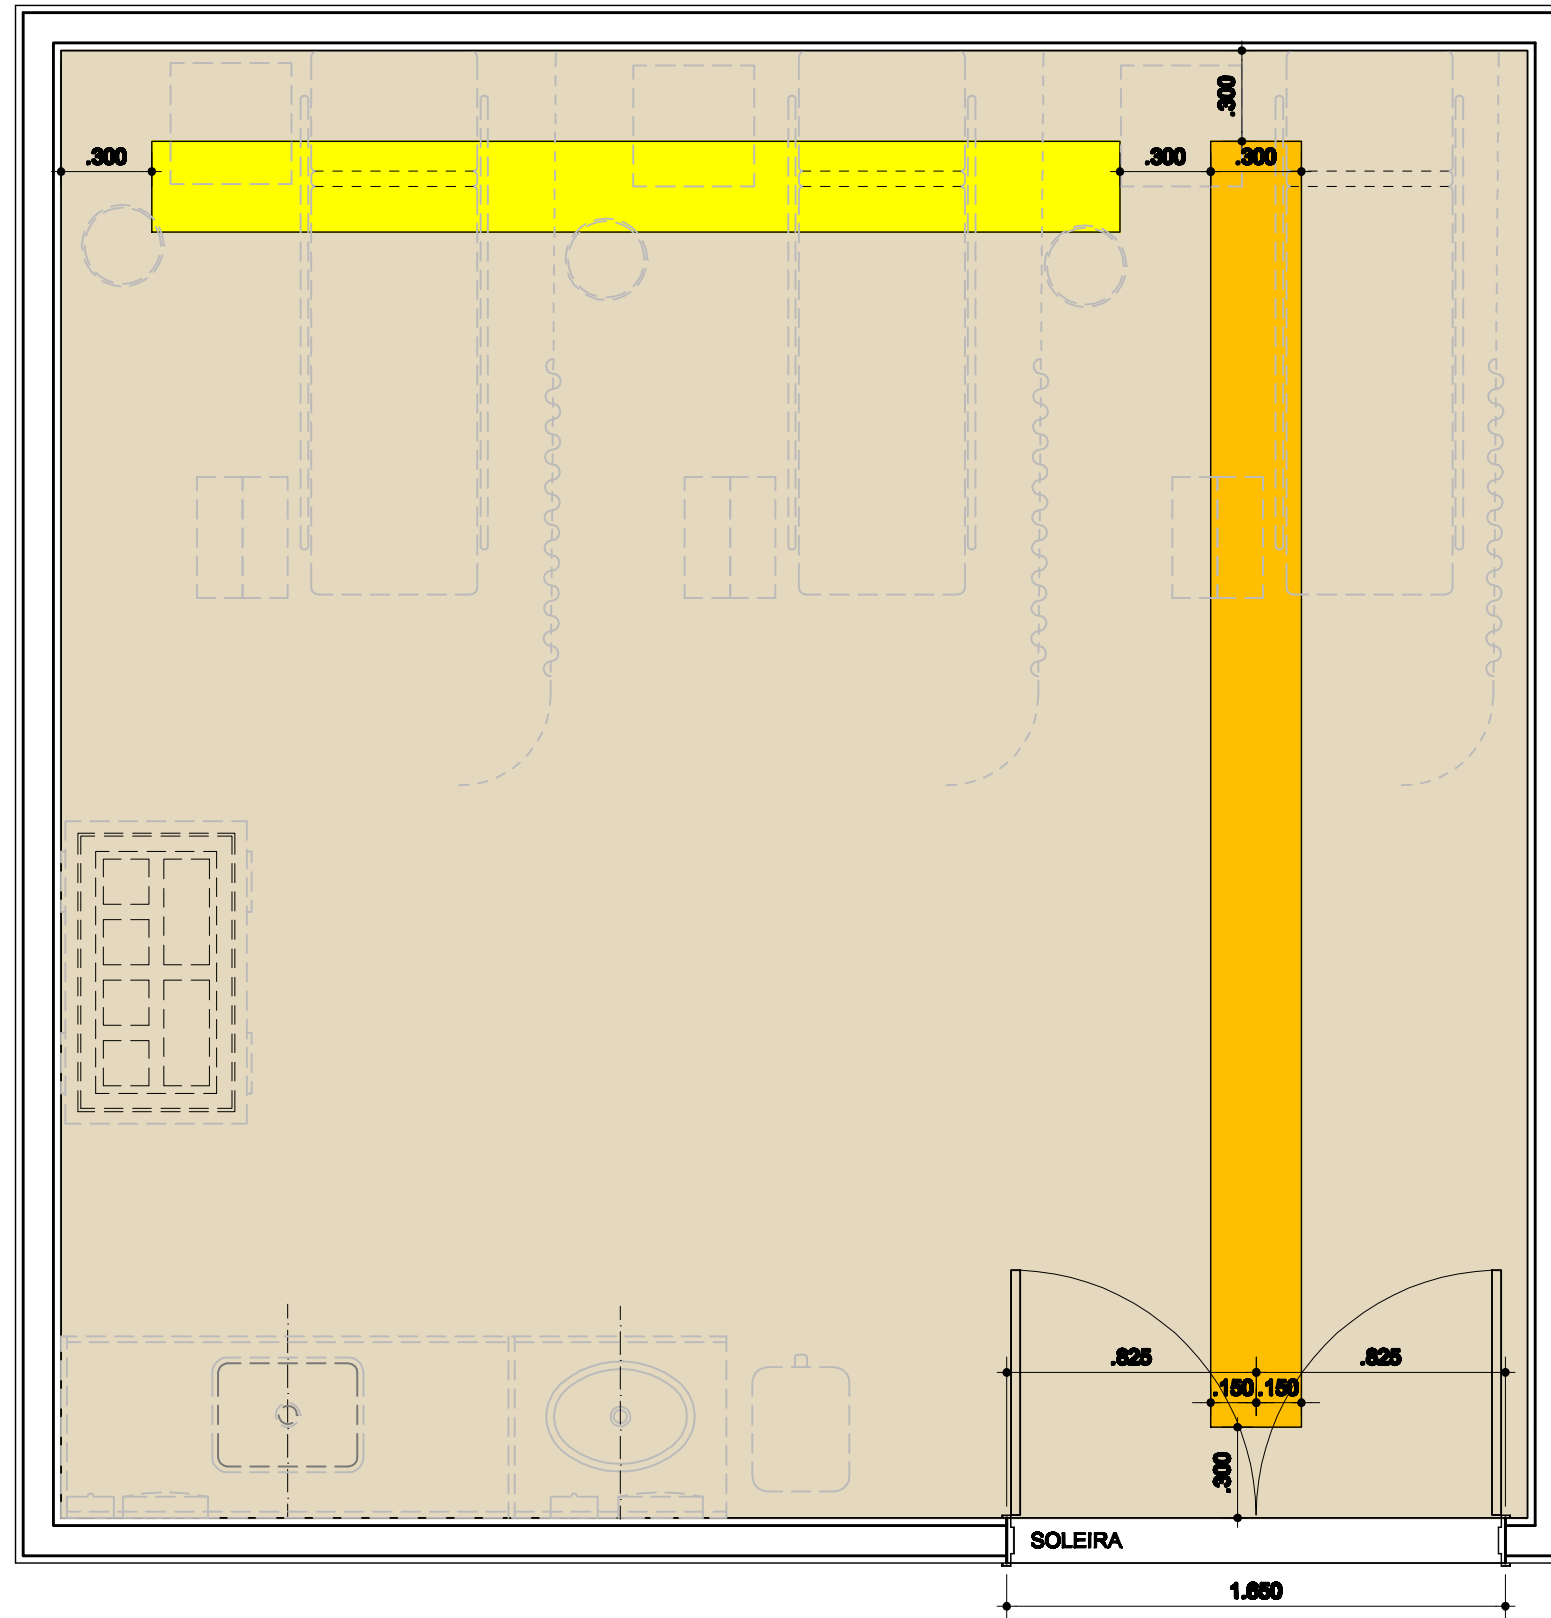

PLANTA PAGINAÇÃO DE PISO  
ESCALA 1/25