


# REDE LUCY MONTORO

## ÓRTESES E INCLUSÃO DIGITAL

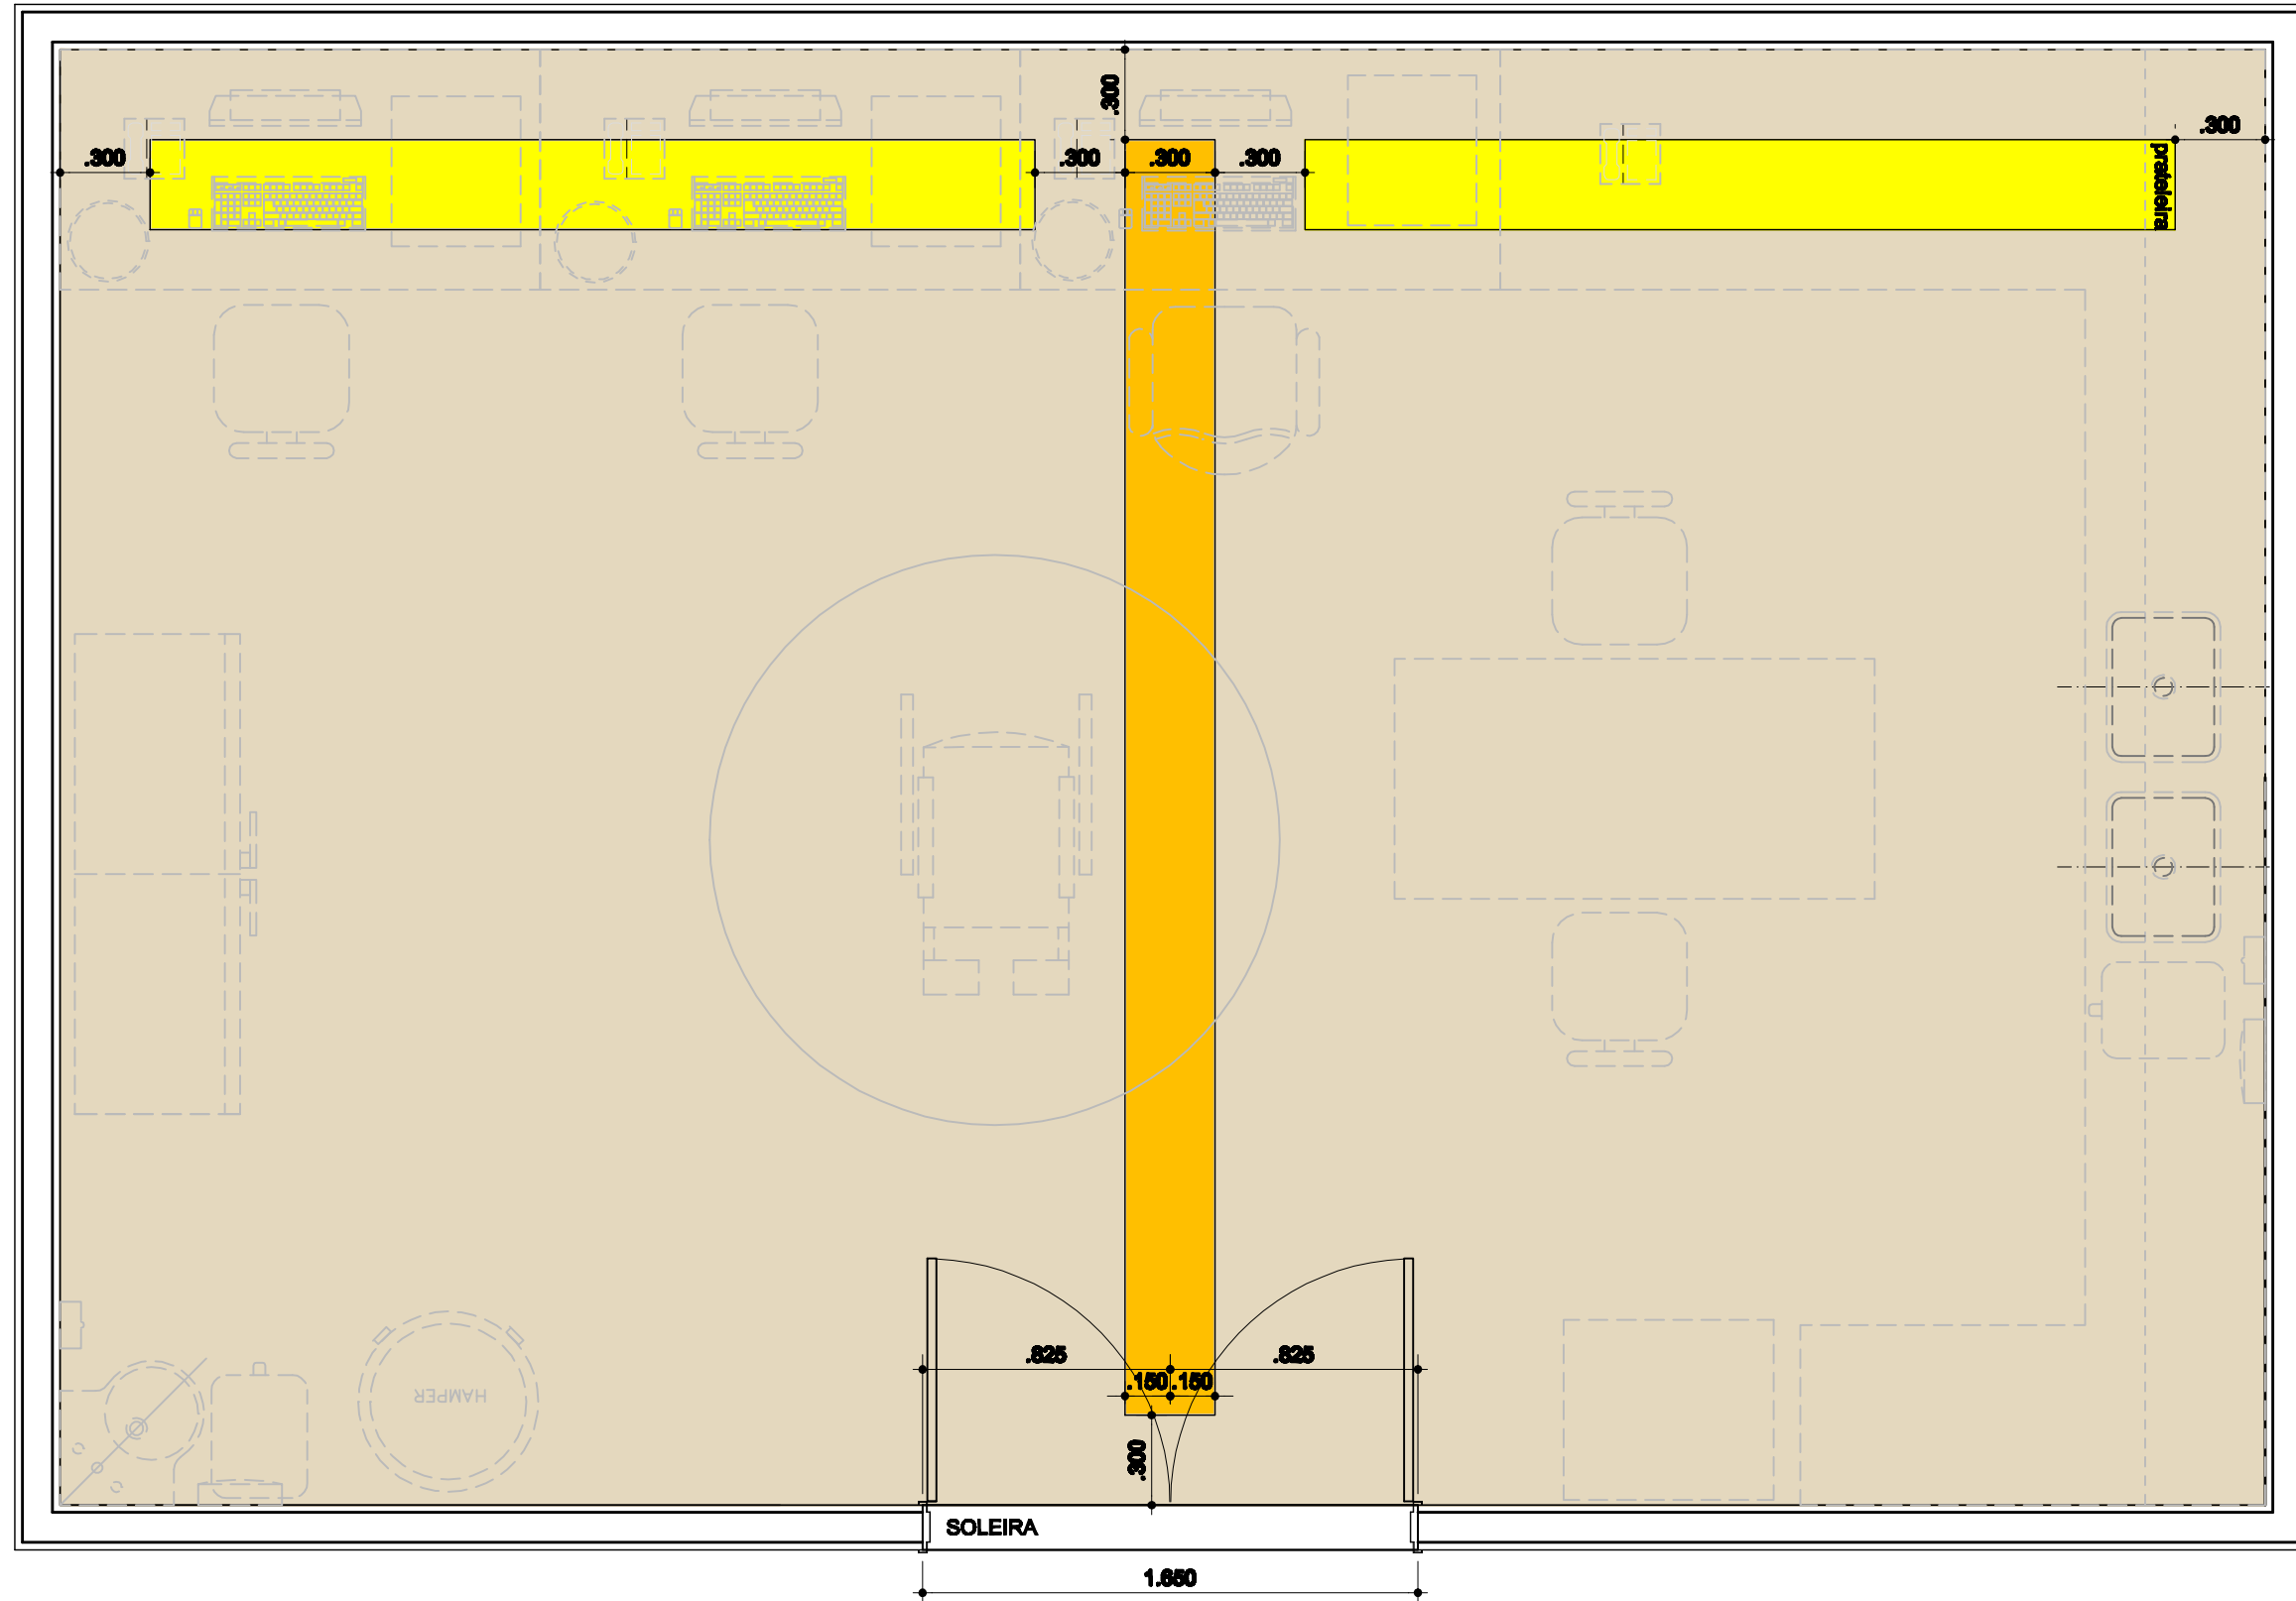

PLANTA PAGINAÇÃO DE PISO  
ESCALA 1/25