


# REDE LUCY MONTORO

TERAPIA OCUPACIONAL ADULTO

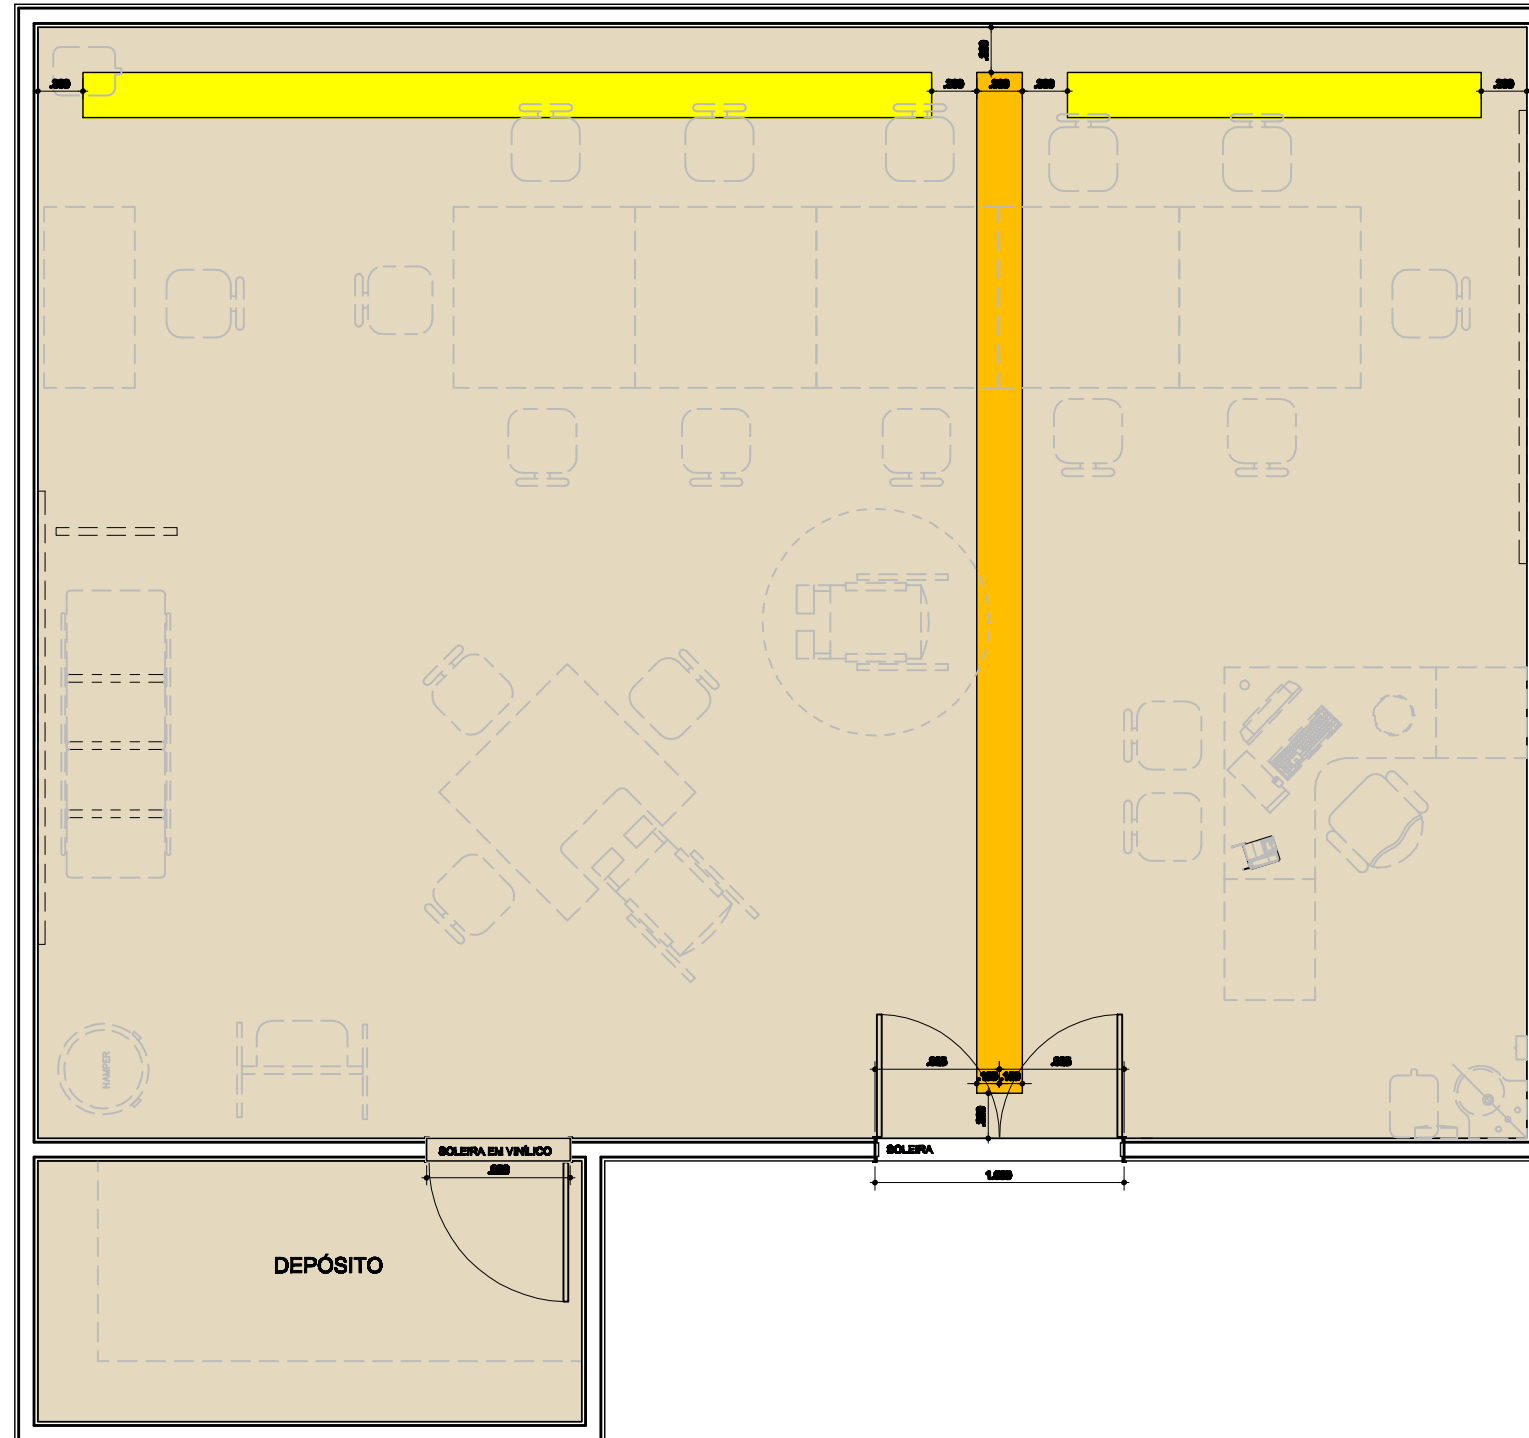

PLANTA PAGINAÇÃO DE PISO  
ESCALA 1/50