


# REDE LUCY MONTORO

Medida "n" padrão dos módulos: 1,25m

Área: 14.33 m<sup>2</sup>

## VESTIÁRIOS - CONDICIONAMENTO FÍSICO

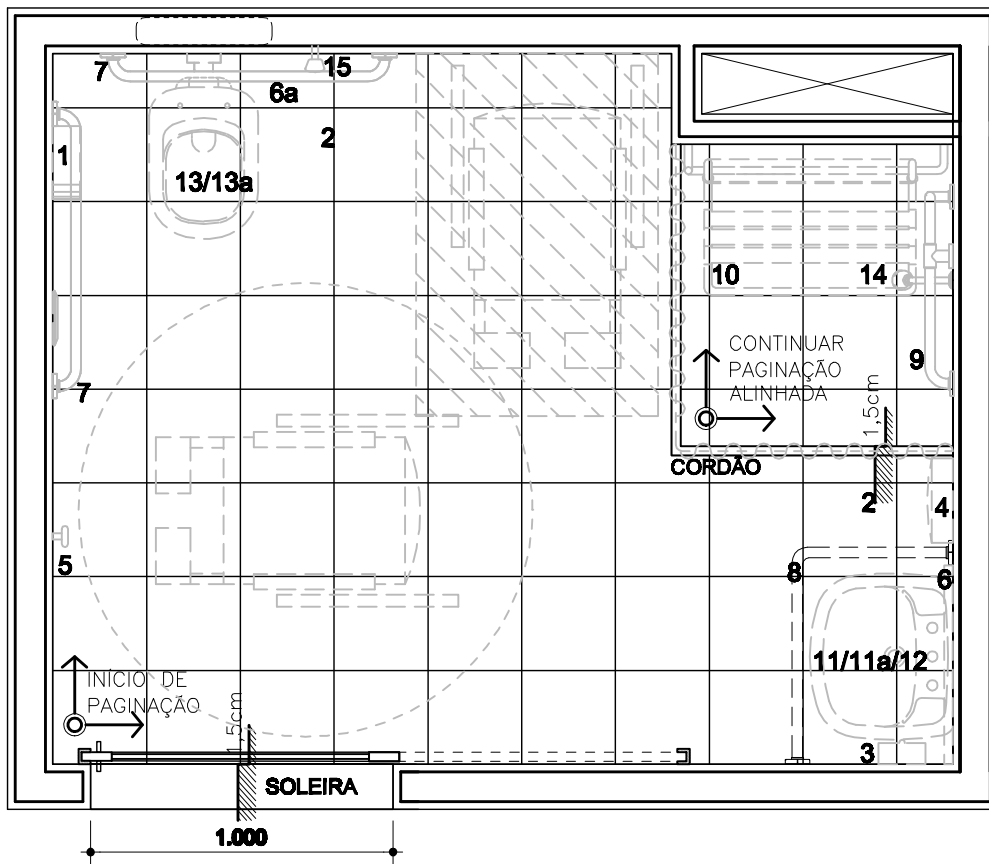

PLANTA PAGINAÇÃO DE PISO  
ESCALA 1/50