


# REDE LUCY MONTORO

## ENFERMARIA

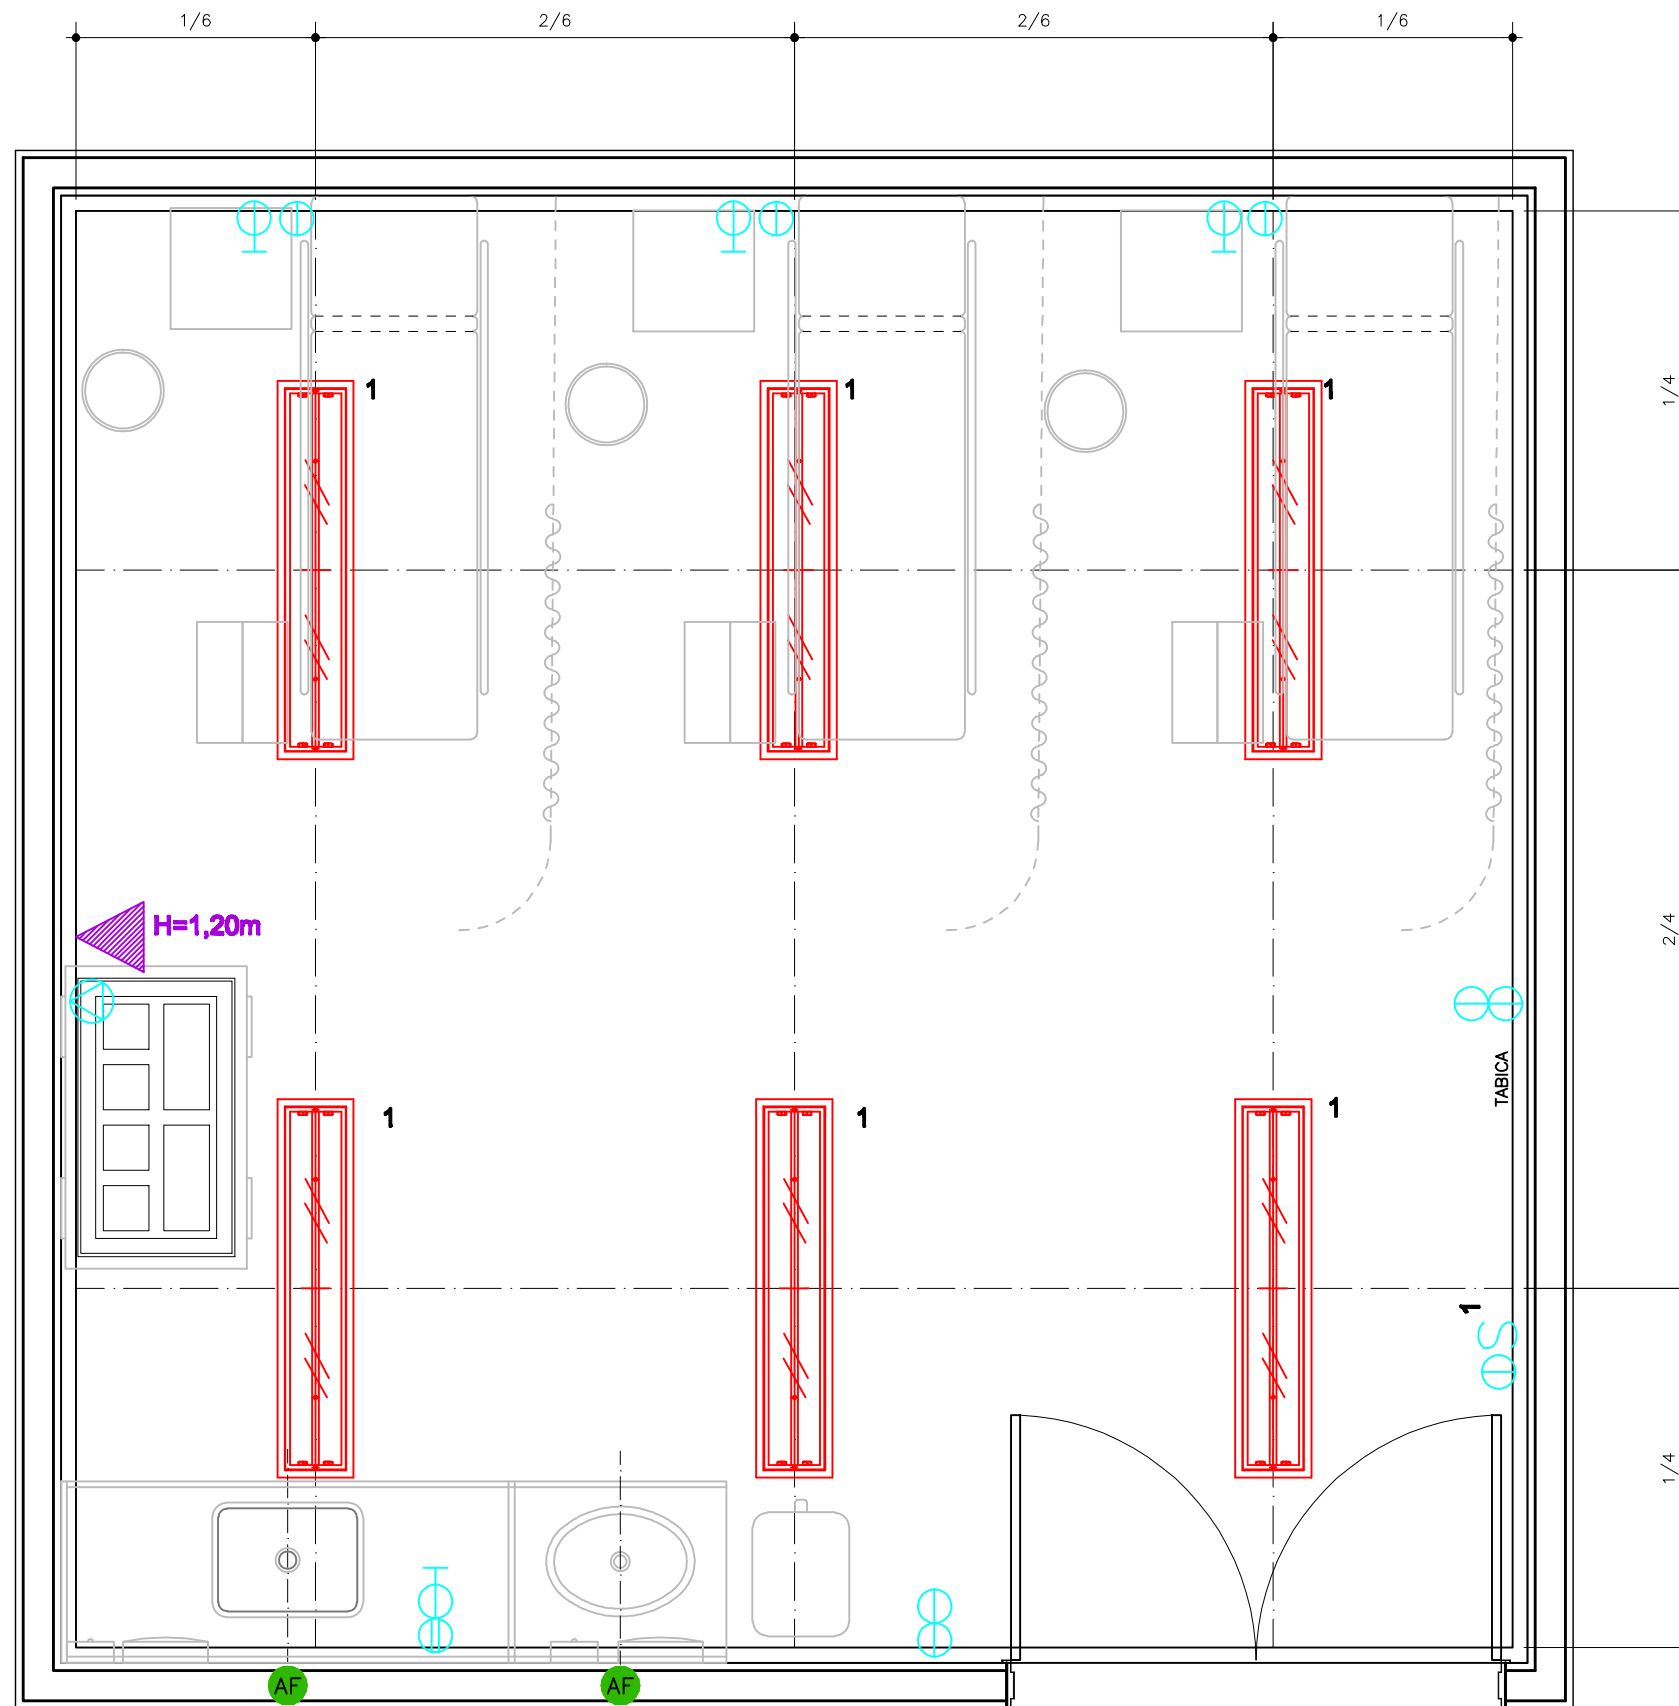

PLANTA PONTOS DE INSTALAÇÕES  
ESCALA 1/25