


REDE LUCY MONTORO

Medida "n" padrão dos módulos: 1,25m

Área: 21.65 m²

ULTRASSONOGRAFIA

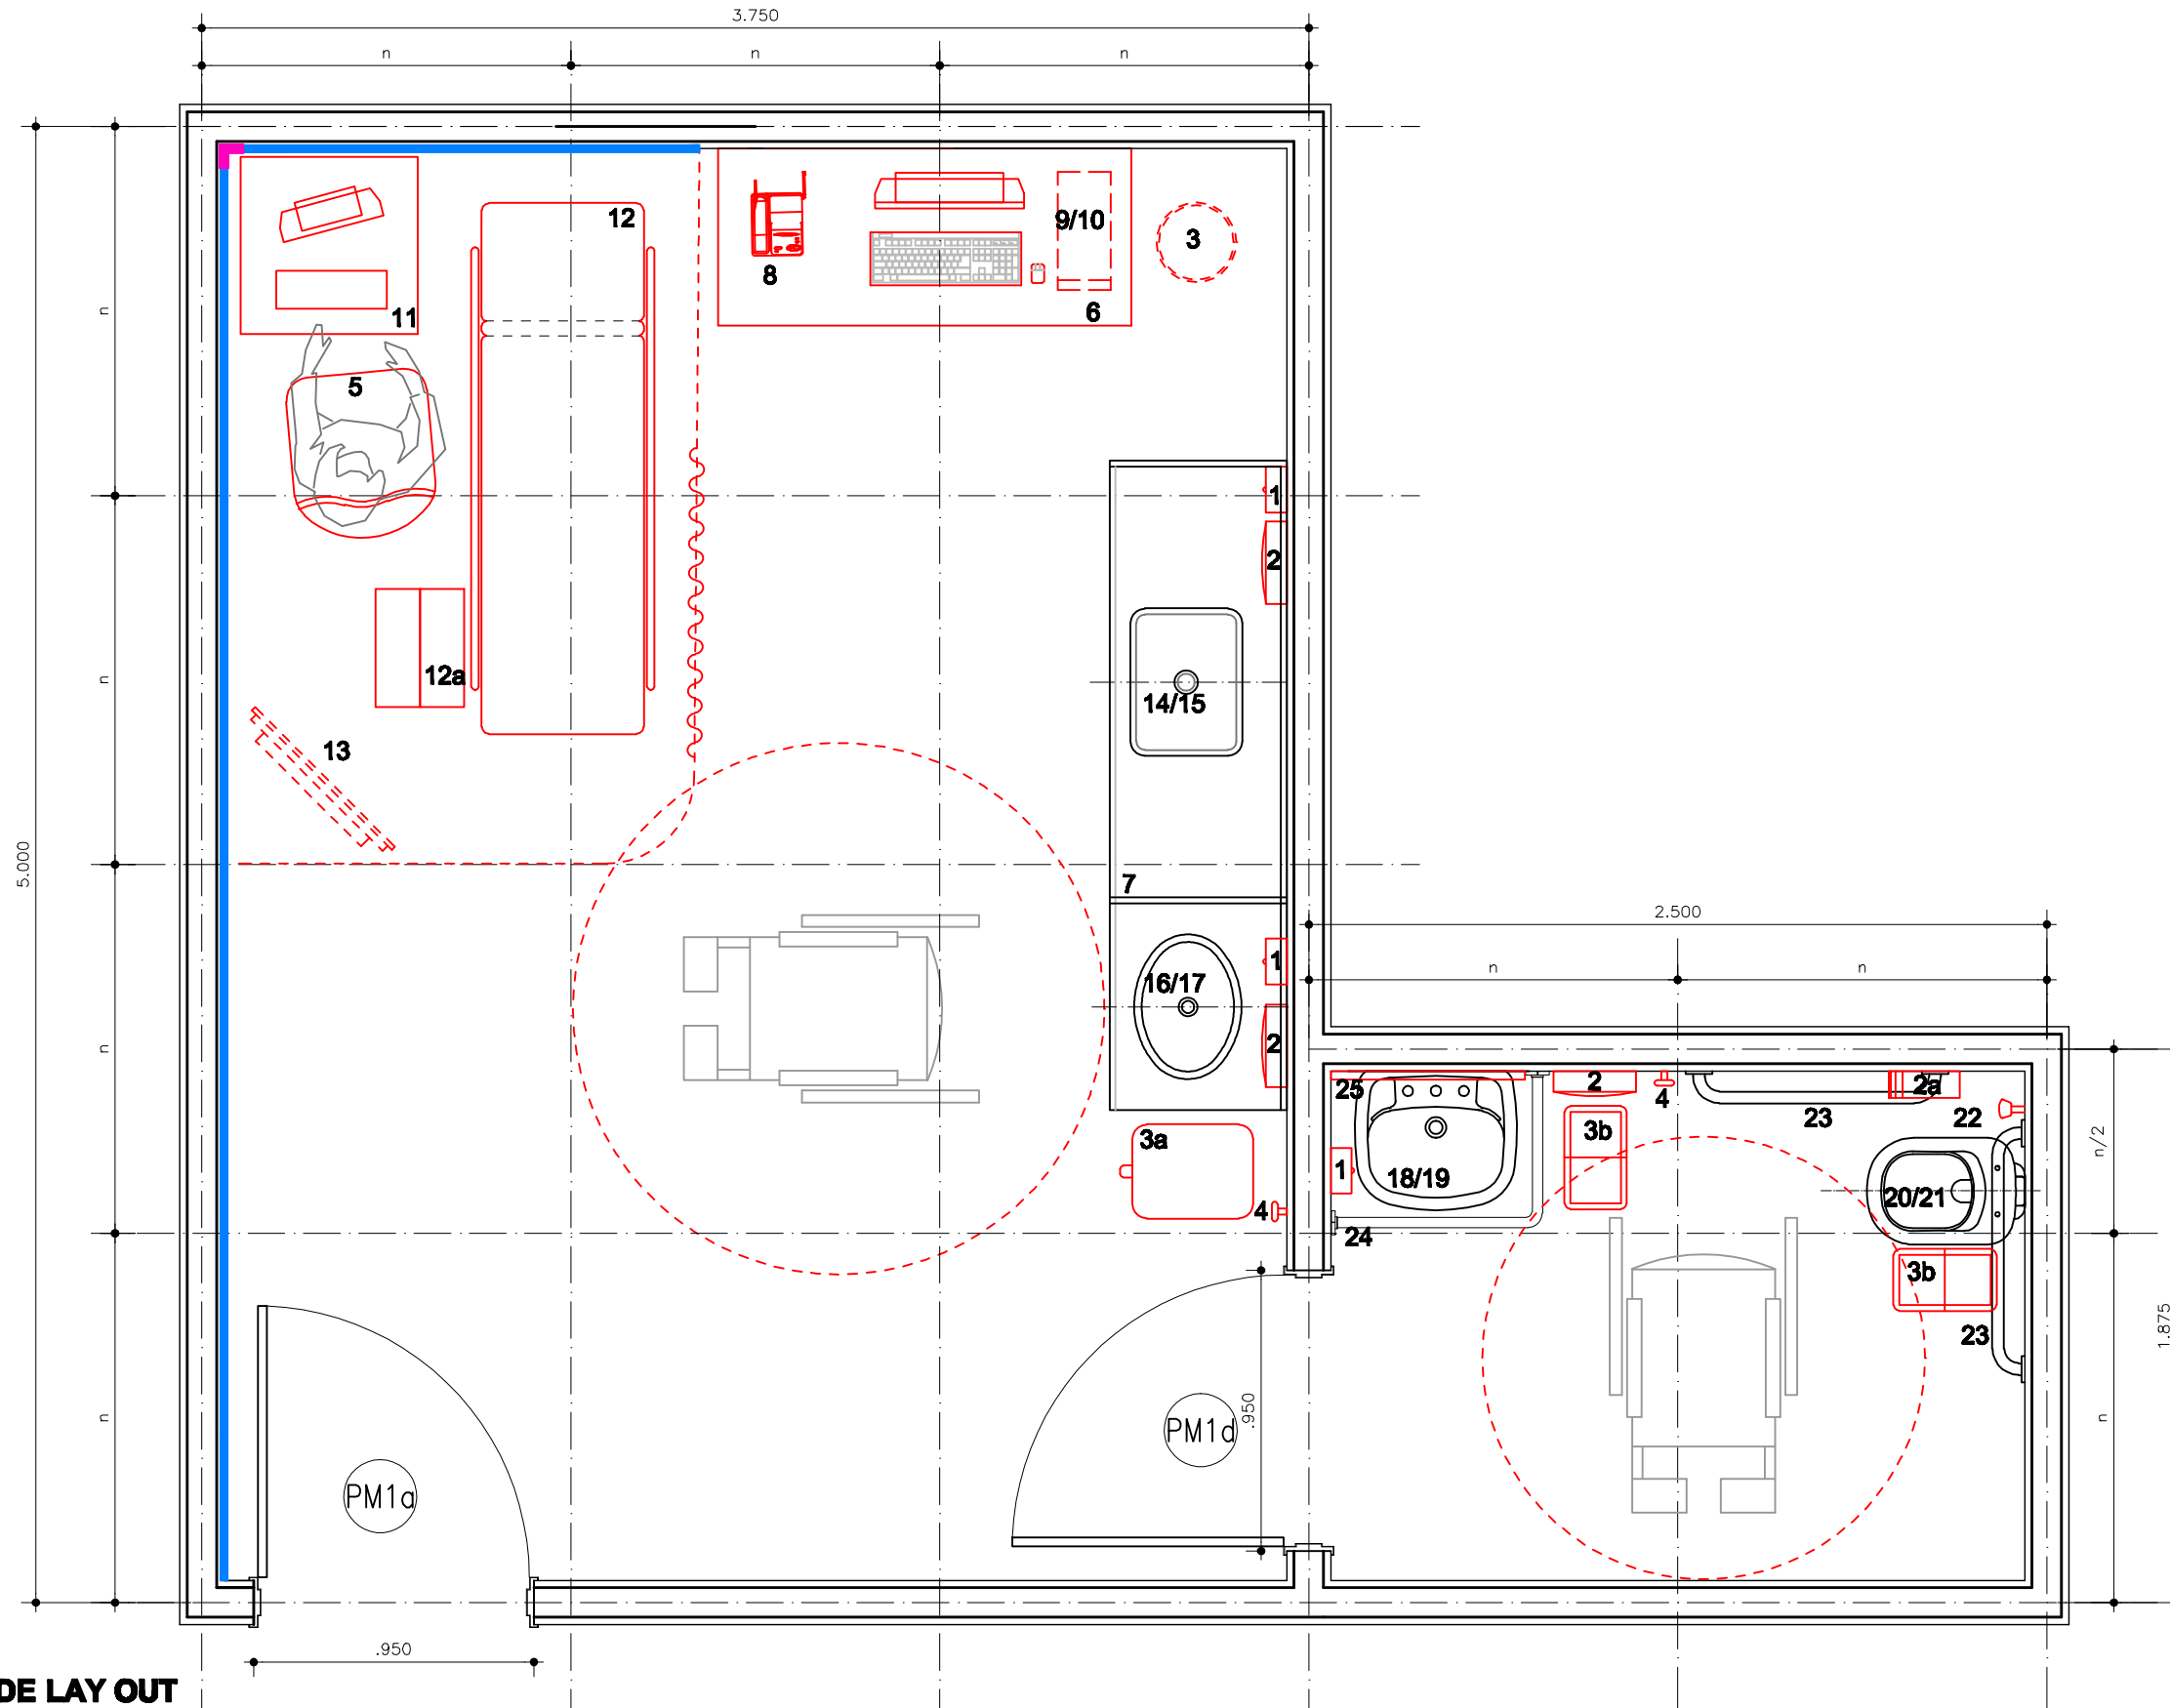

PLANTA DE LAY OUT
ESCALA 1/25