


# REDE LUCY MONTORO

## ERGOESPIROMETRIA

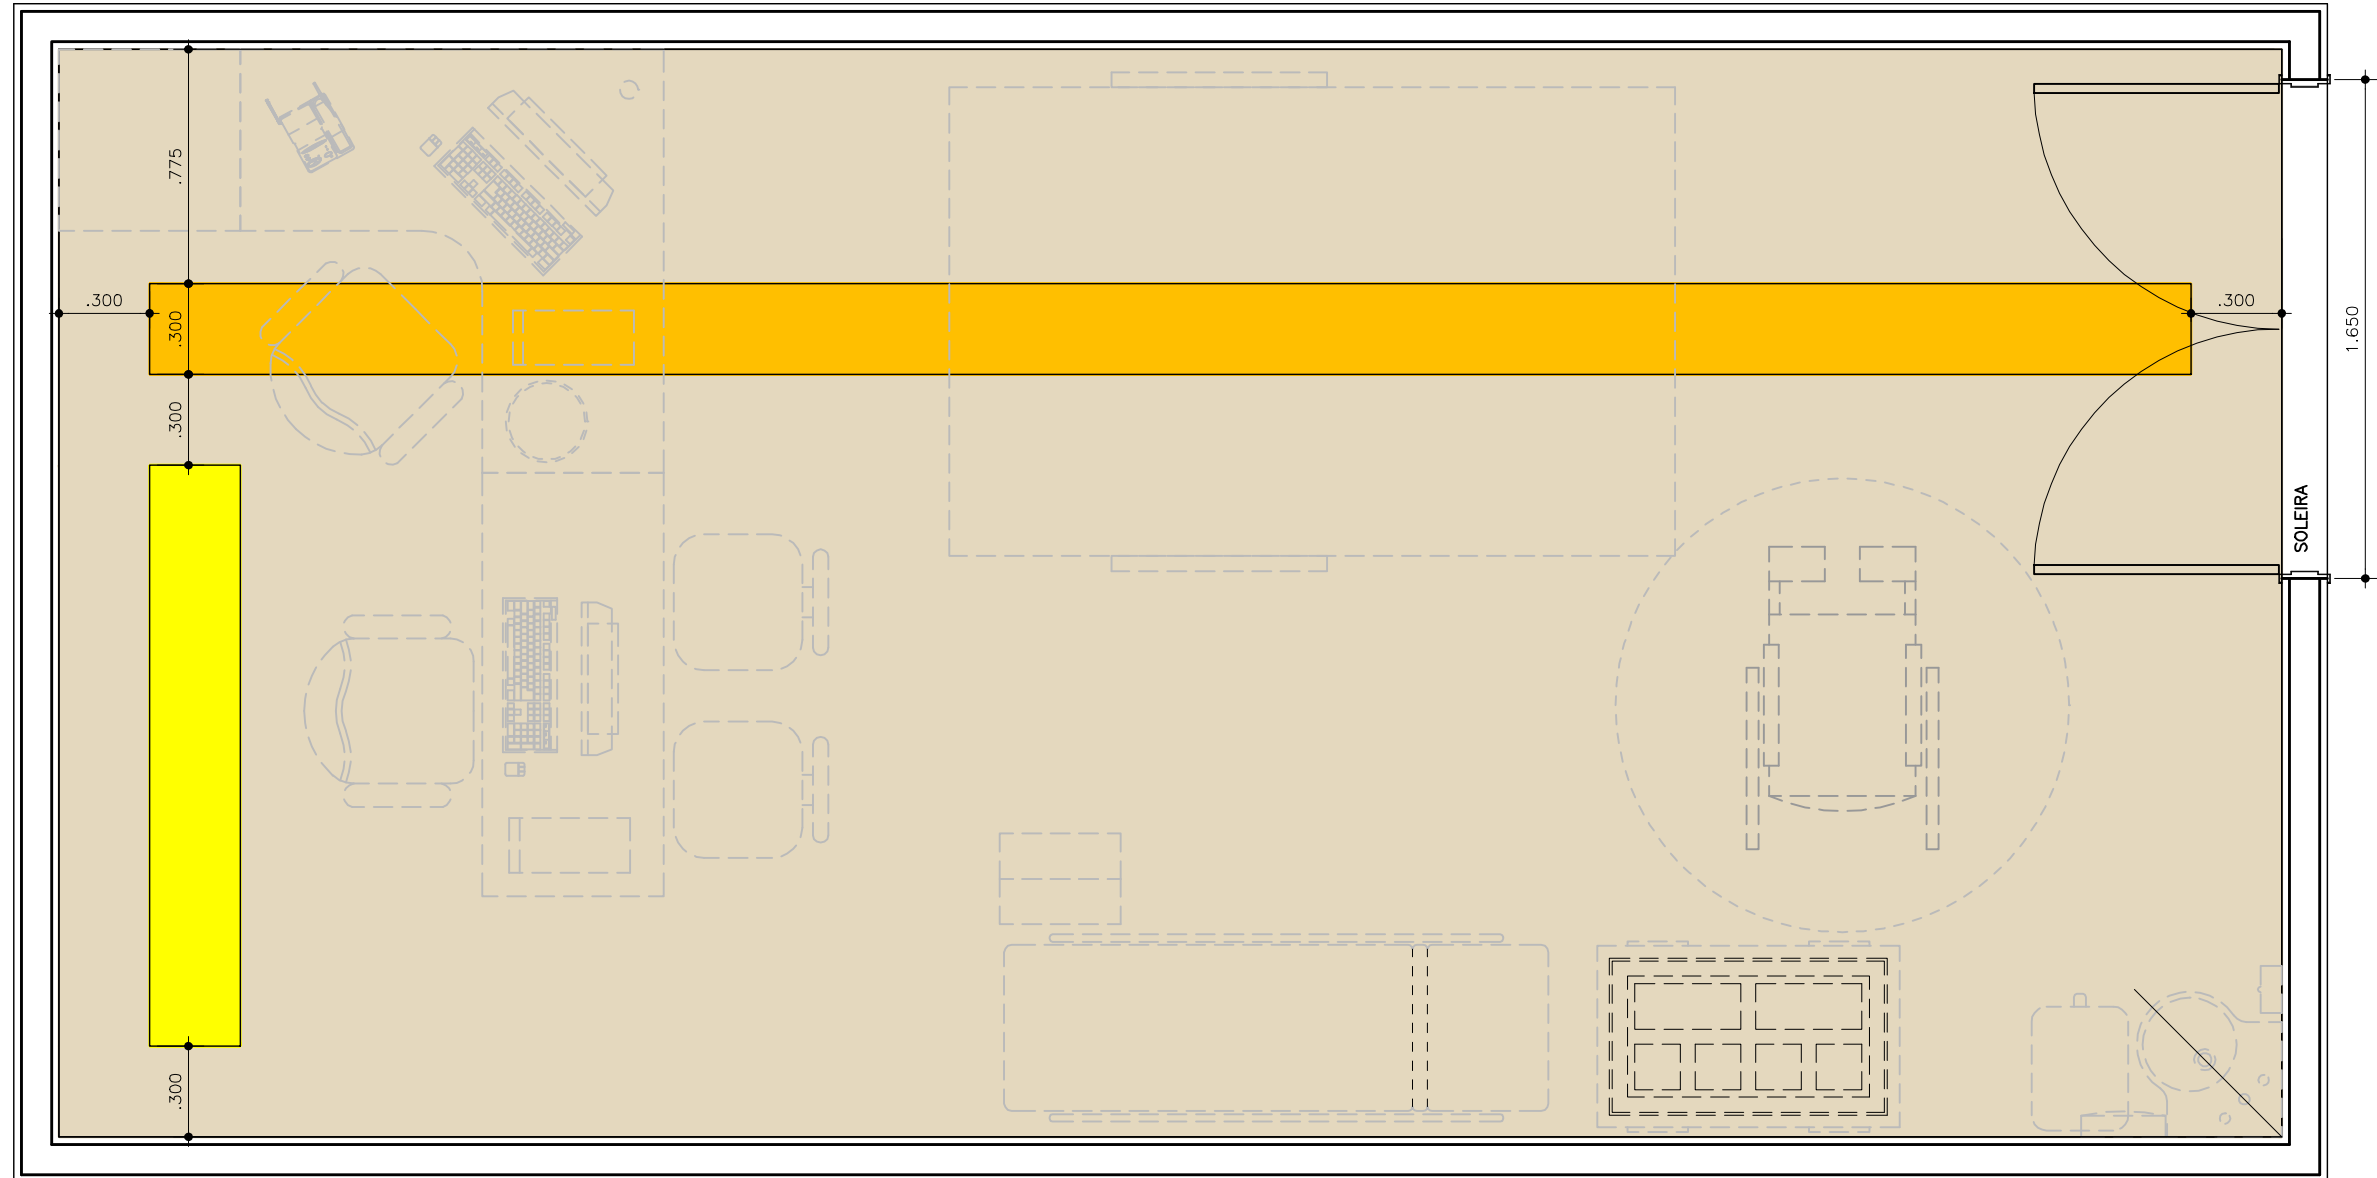

PLANTA DE PAGINAÇÃO DE PISO  
ESCALA 1/25