


REDE LUCY MONTORO

ULTRASSONOGRAFIA

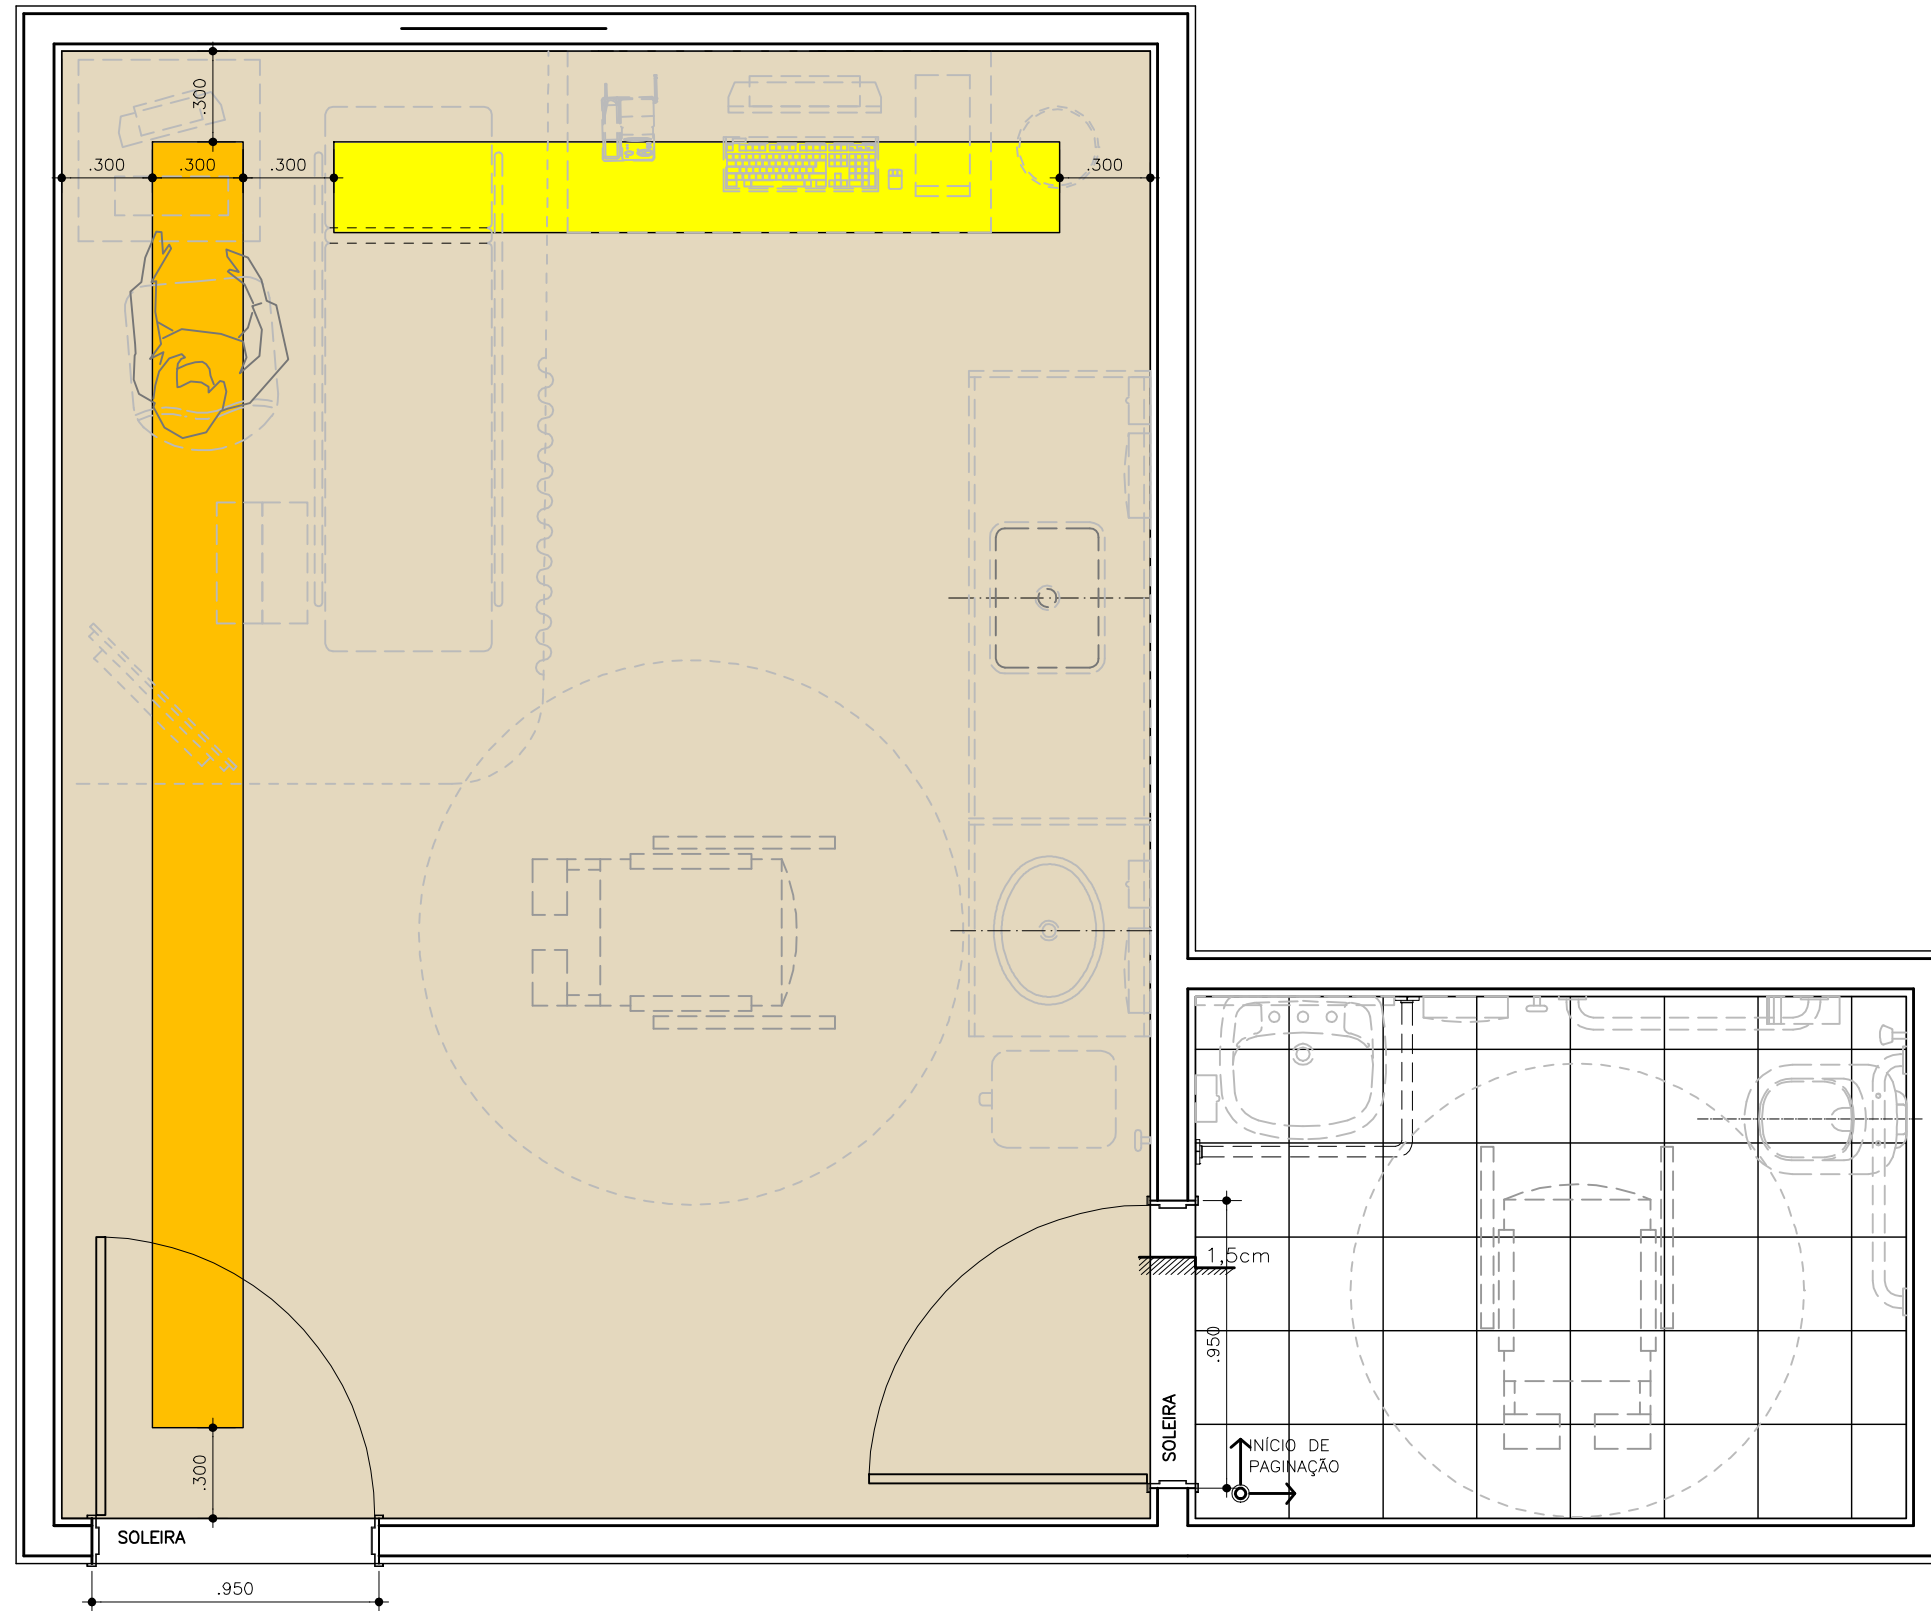

PLANTA DE PAGINAÇÃO DE PISO
ESCALA 1/25