


REDE LUCY MONTORO

URODINÂMICA

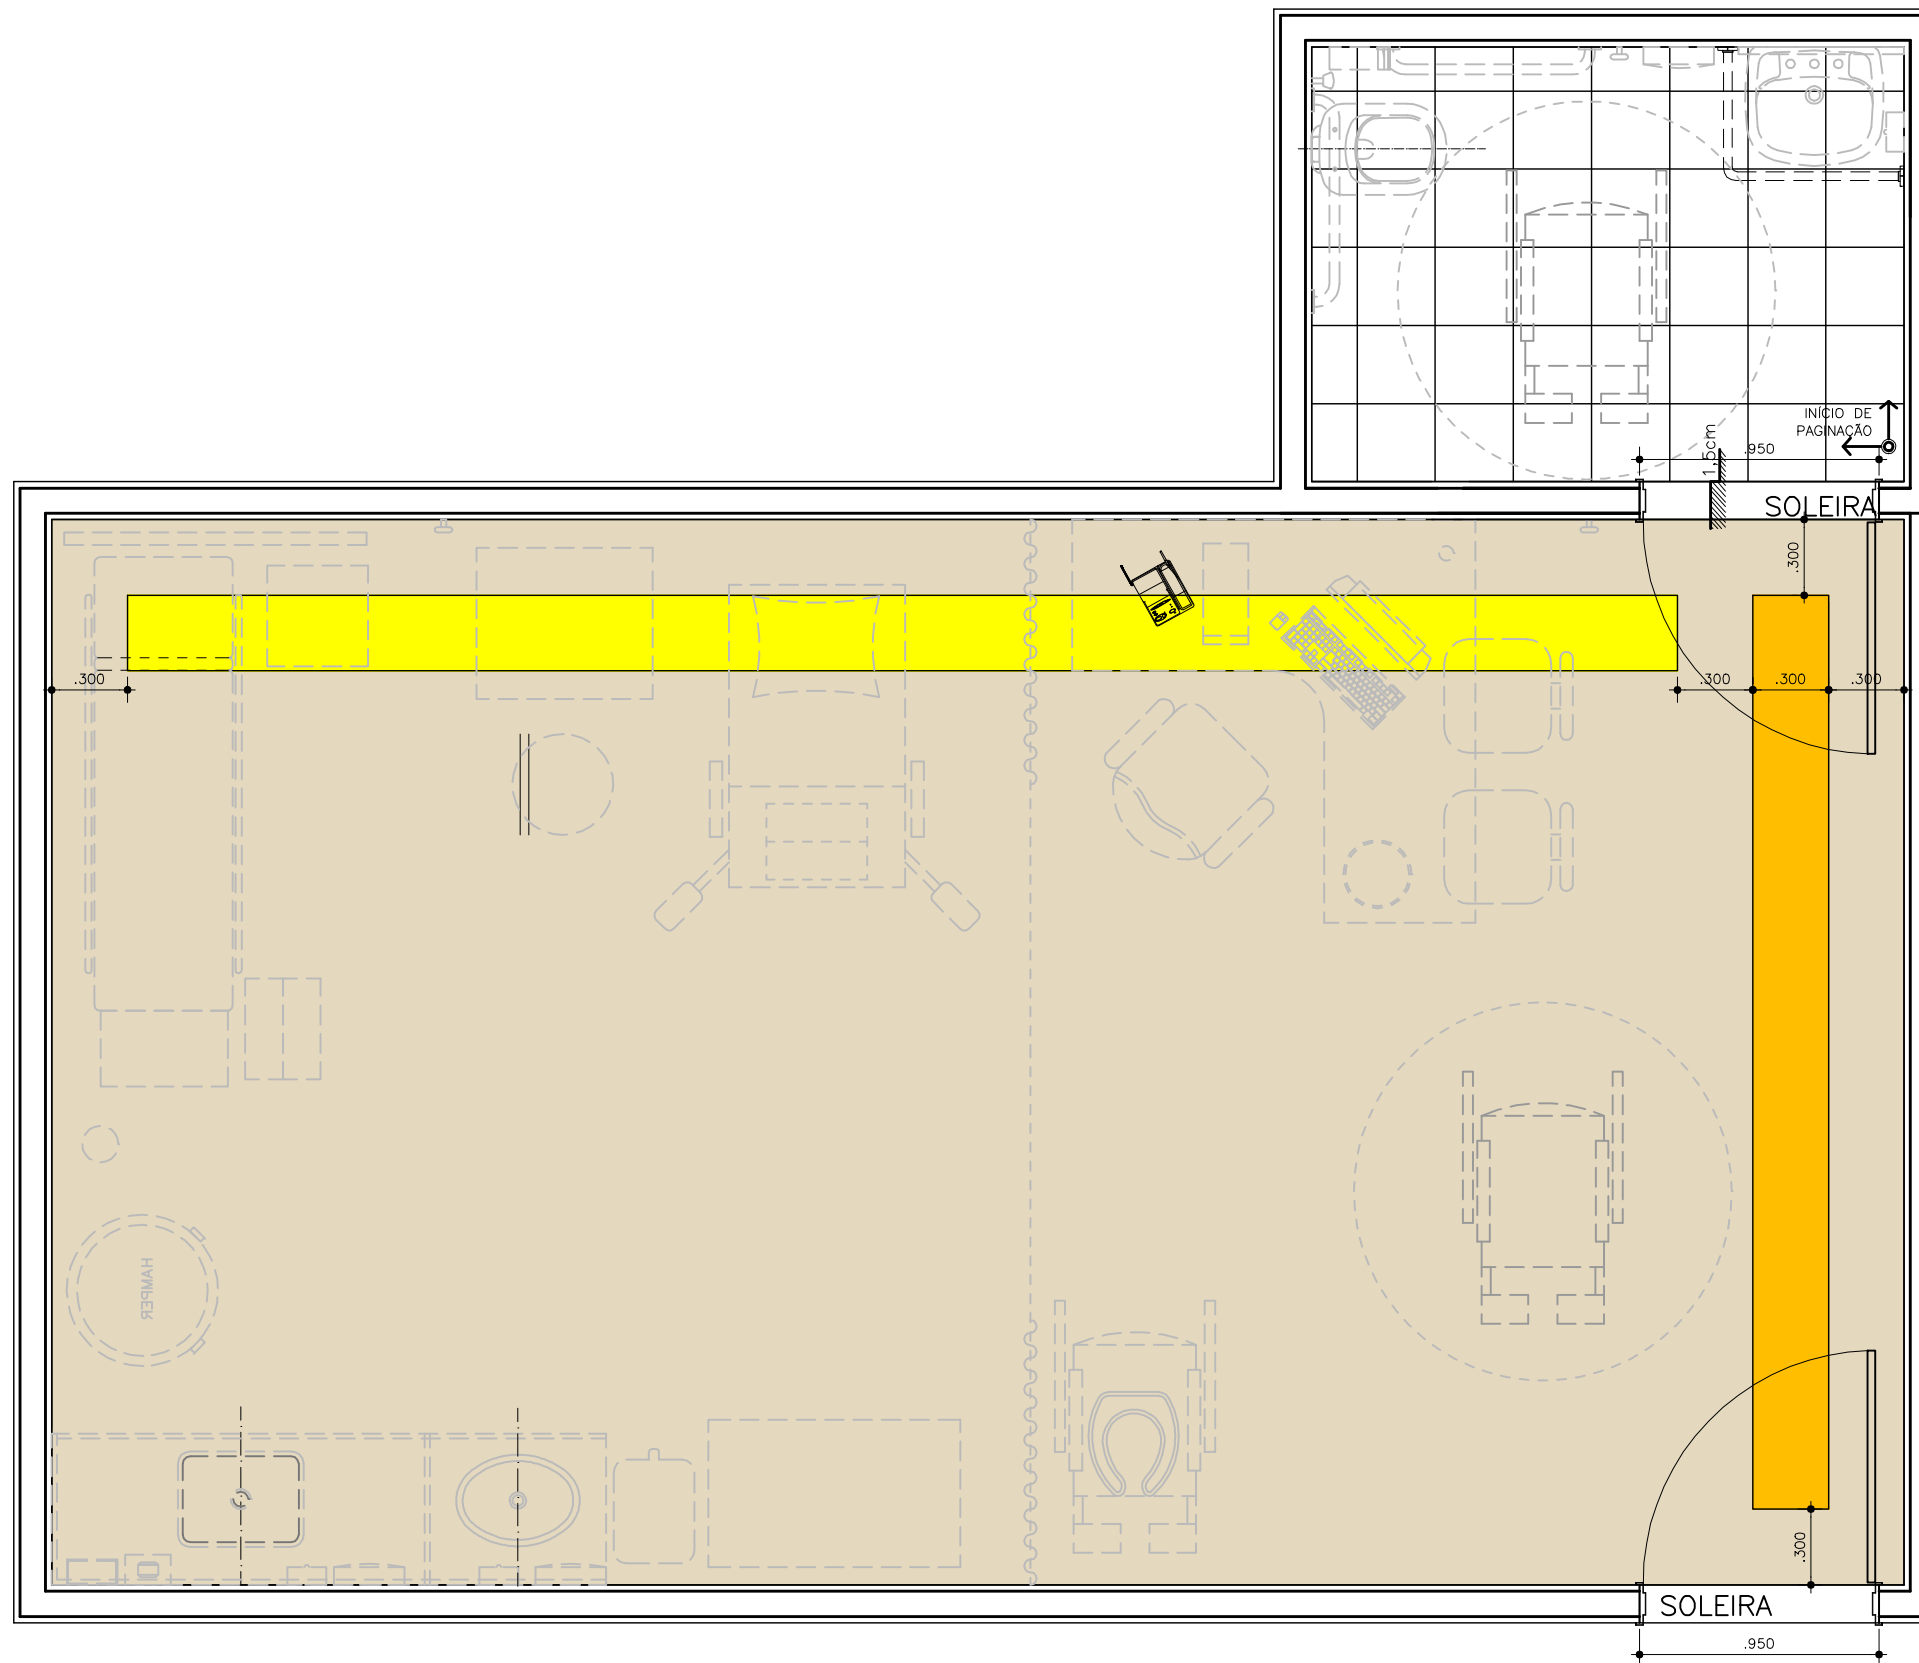

PLANTA DE PAGINAÇÃO DE PISO
ESCALA 1/30

