


REDE LUCY MONTORO

COLETA

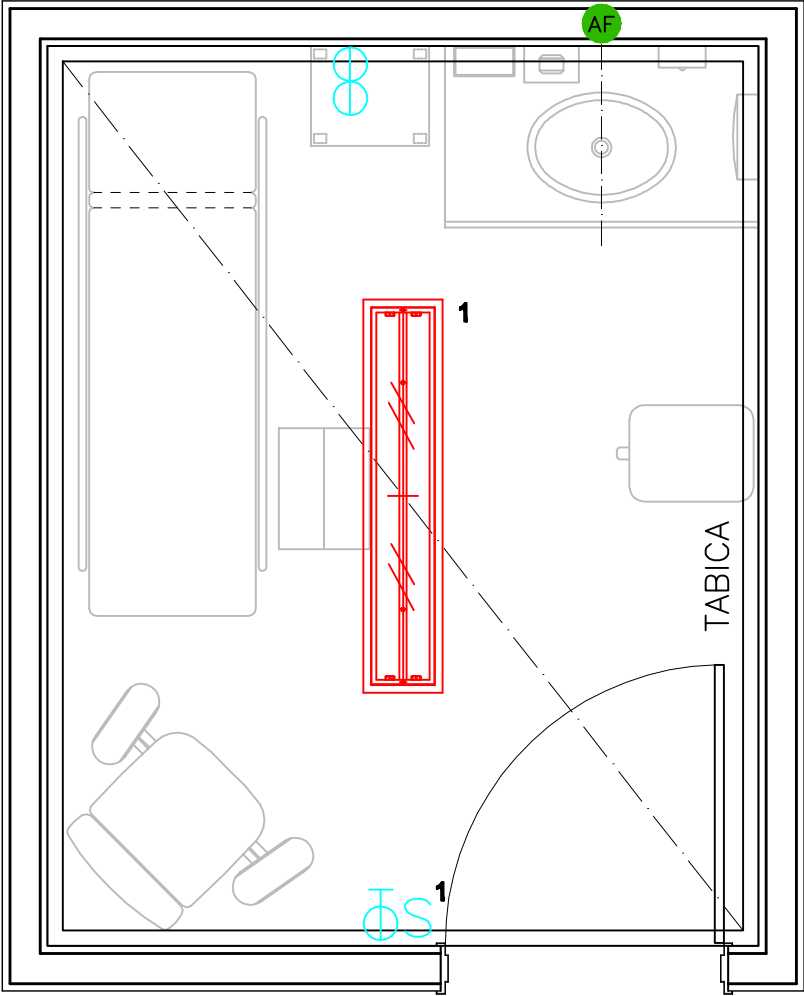

PLANTA PONTOS DE INSTALAÇÕES
ESCALA 1/25