REDE LUCY MONTORO

ELETRONEUROMIOGRAFIA/
POTENCIAIS EVOCADOS

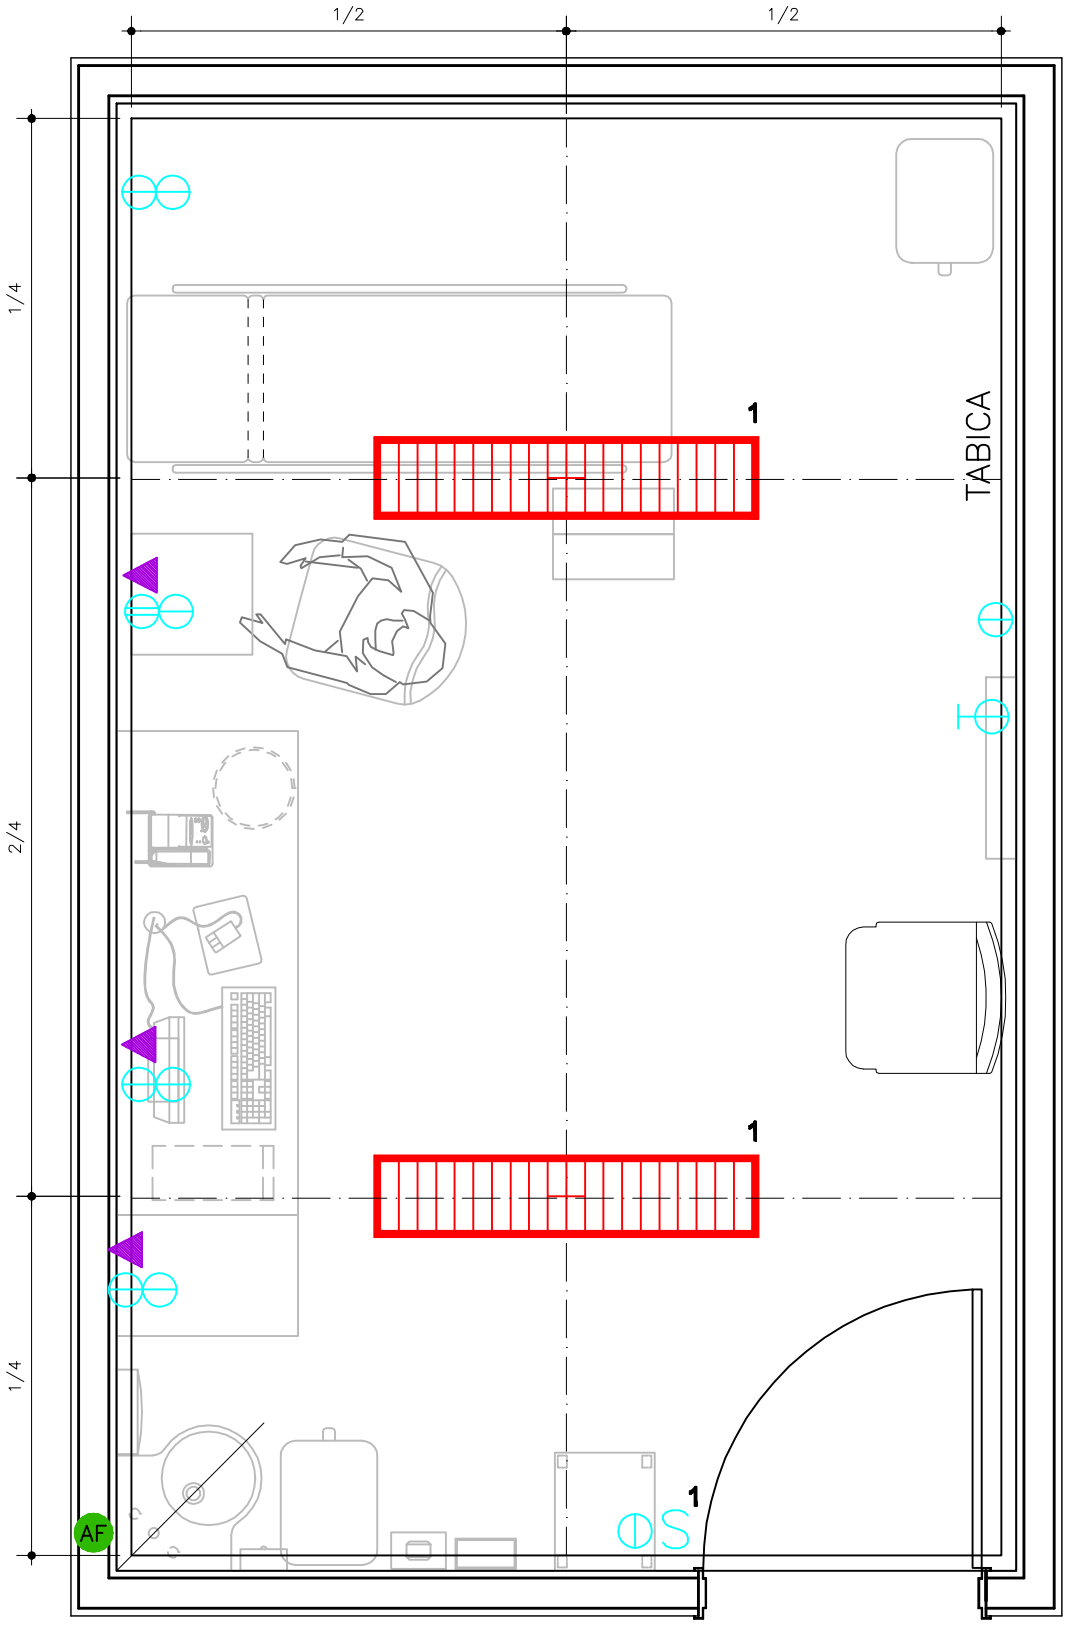

PLANTA PONTOS DE INSTALAÇÕES
ESCALA 1/25