


REDE LUCY MONTORO

PODOBAROMETRIA

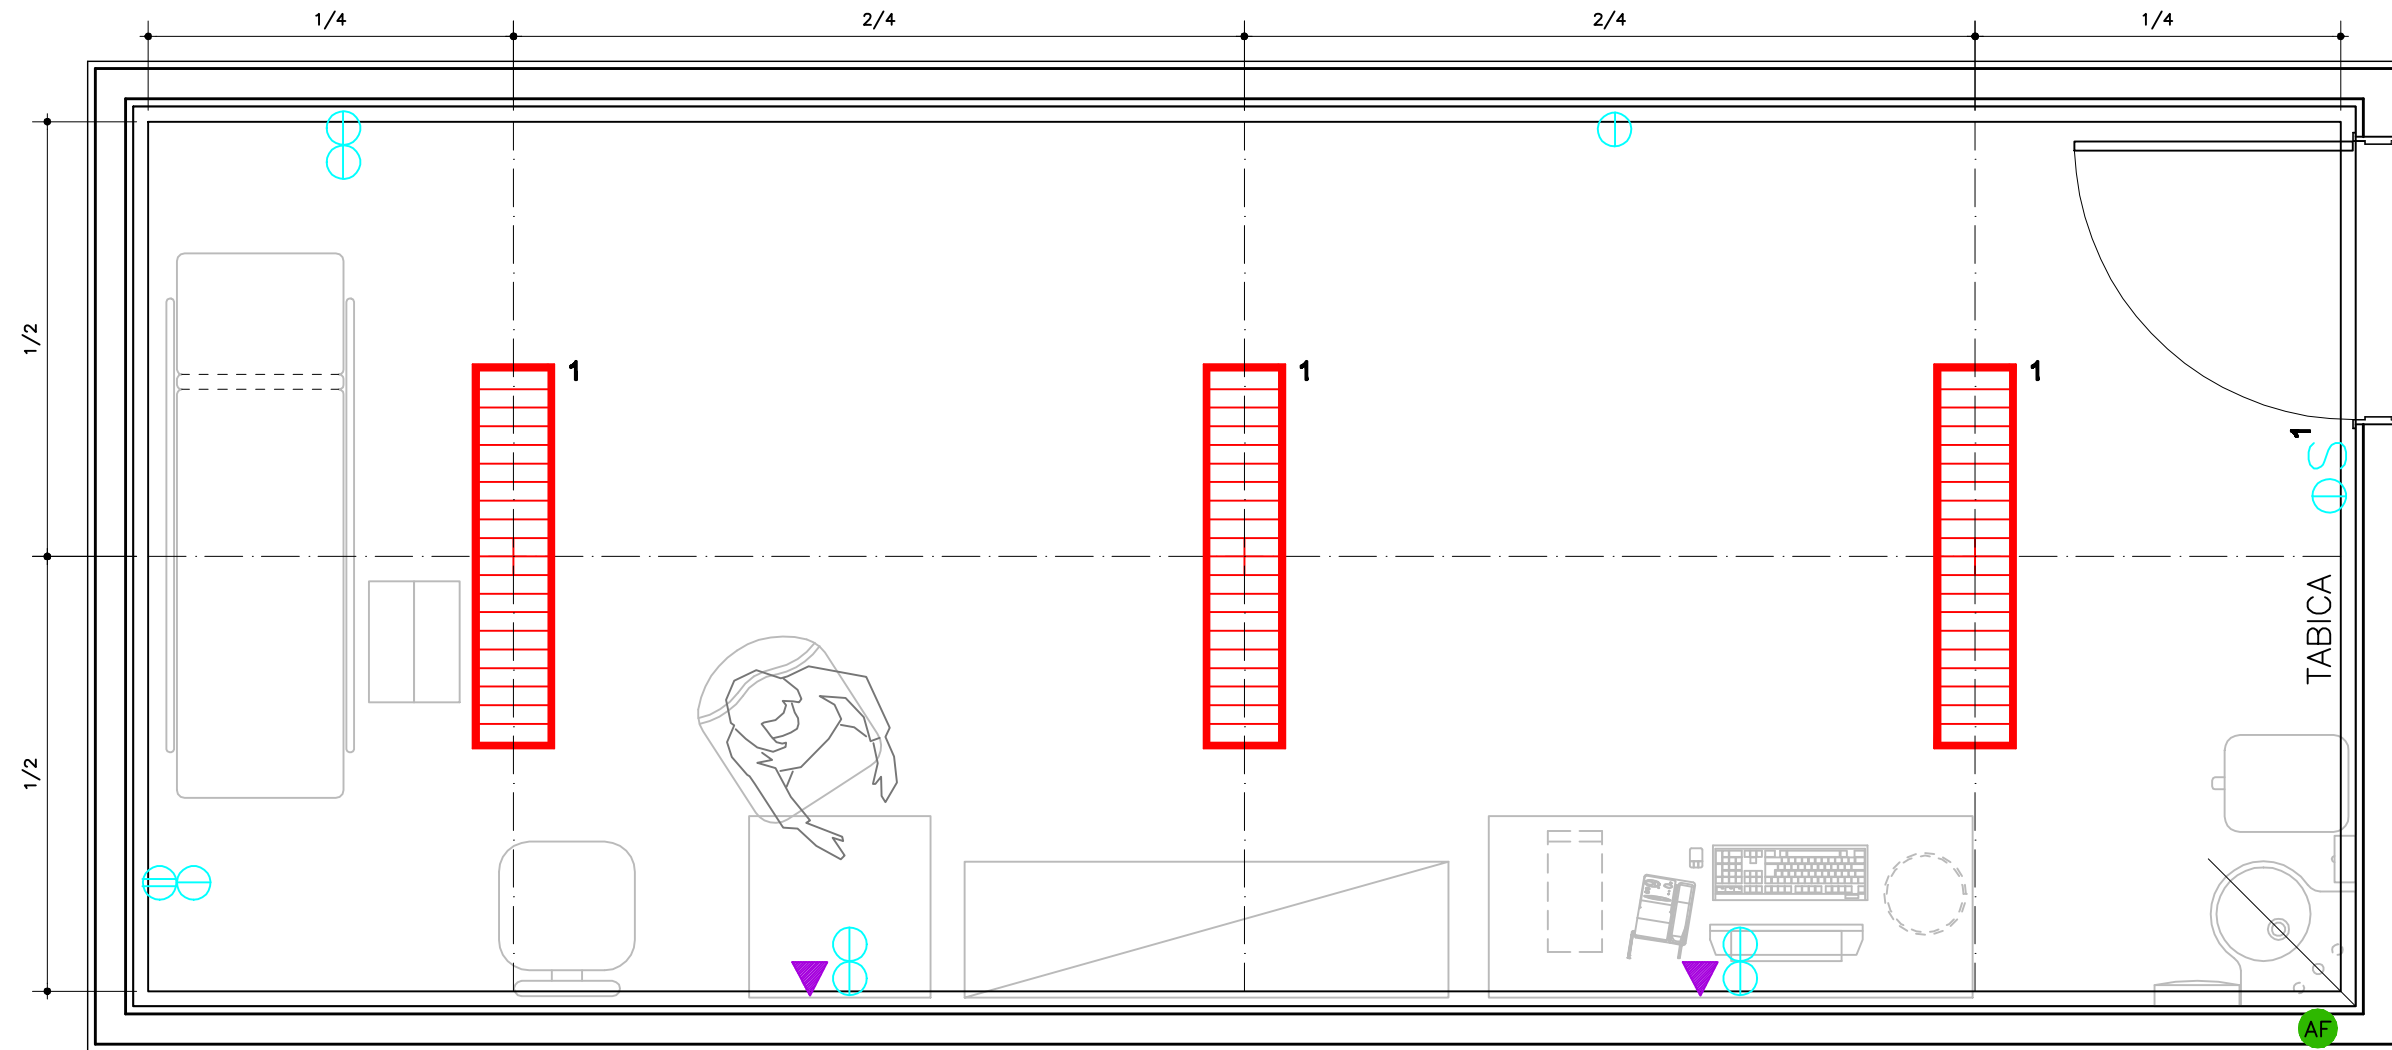

PLANTA PONTOS DE INSTALAÇÕES
ESCALA 1/25