


# REDE LUCY MONTORO

## ULTRASSONOGRAFIA

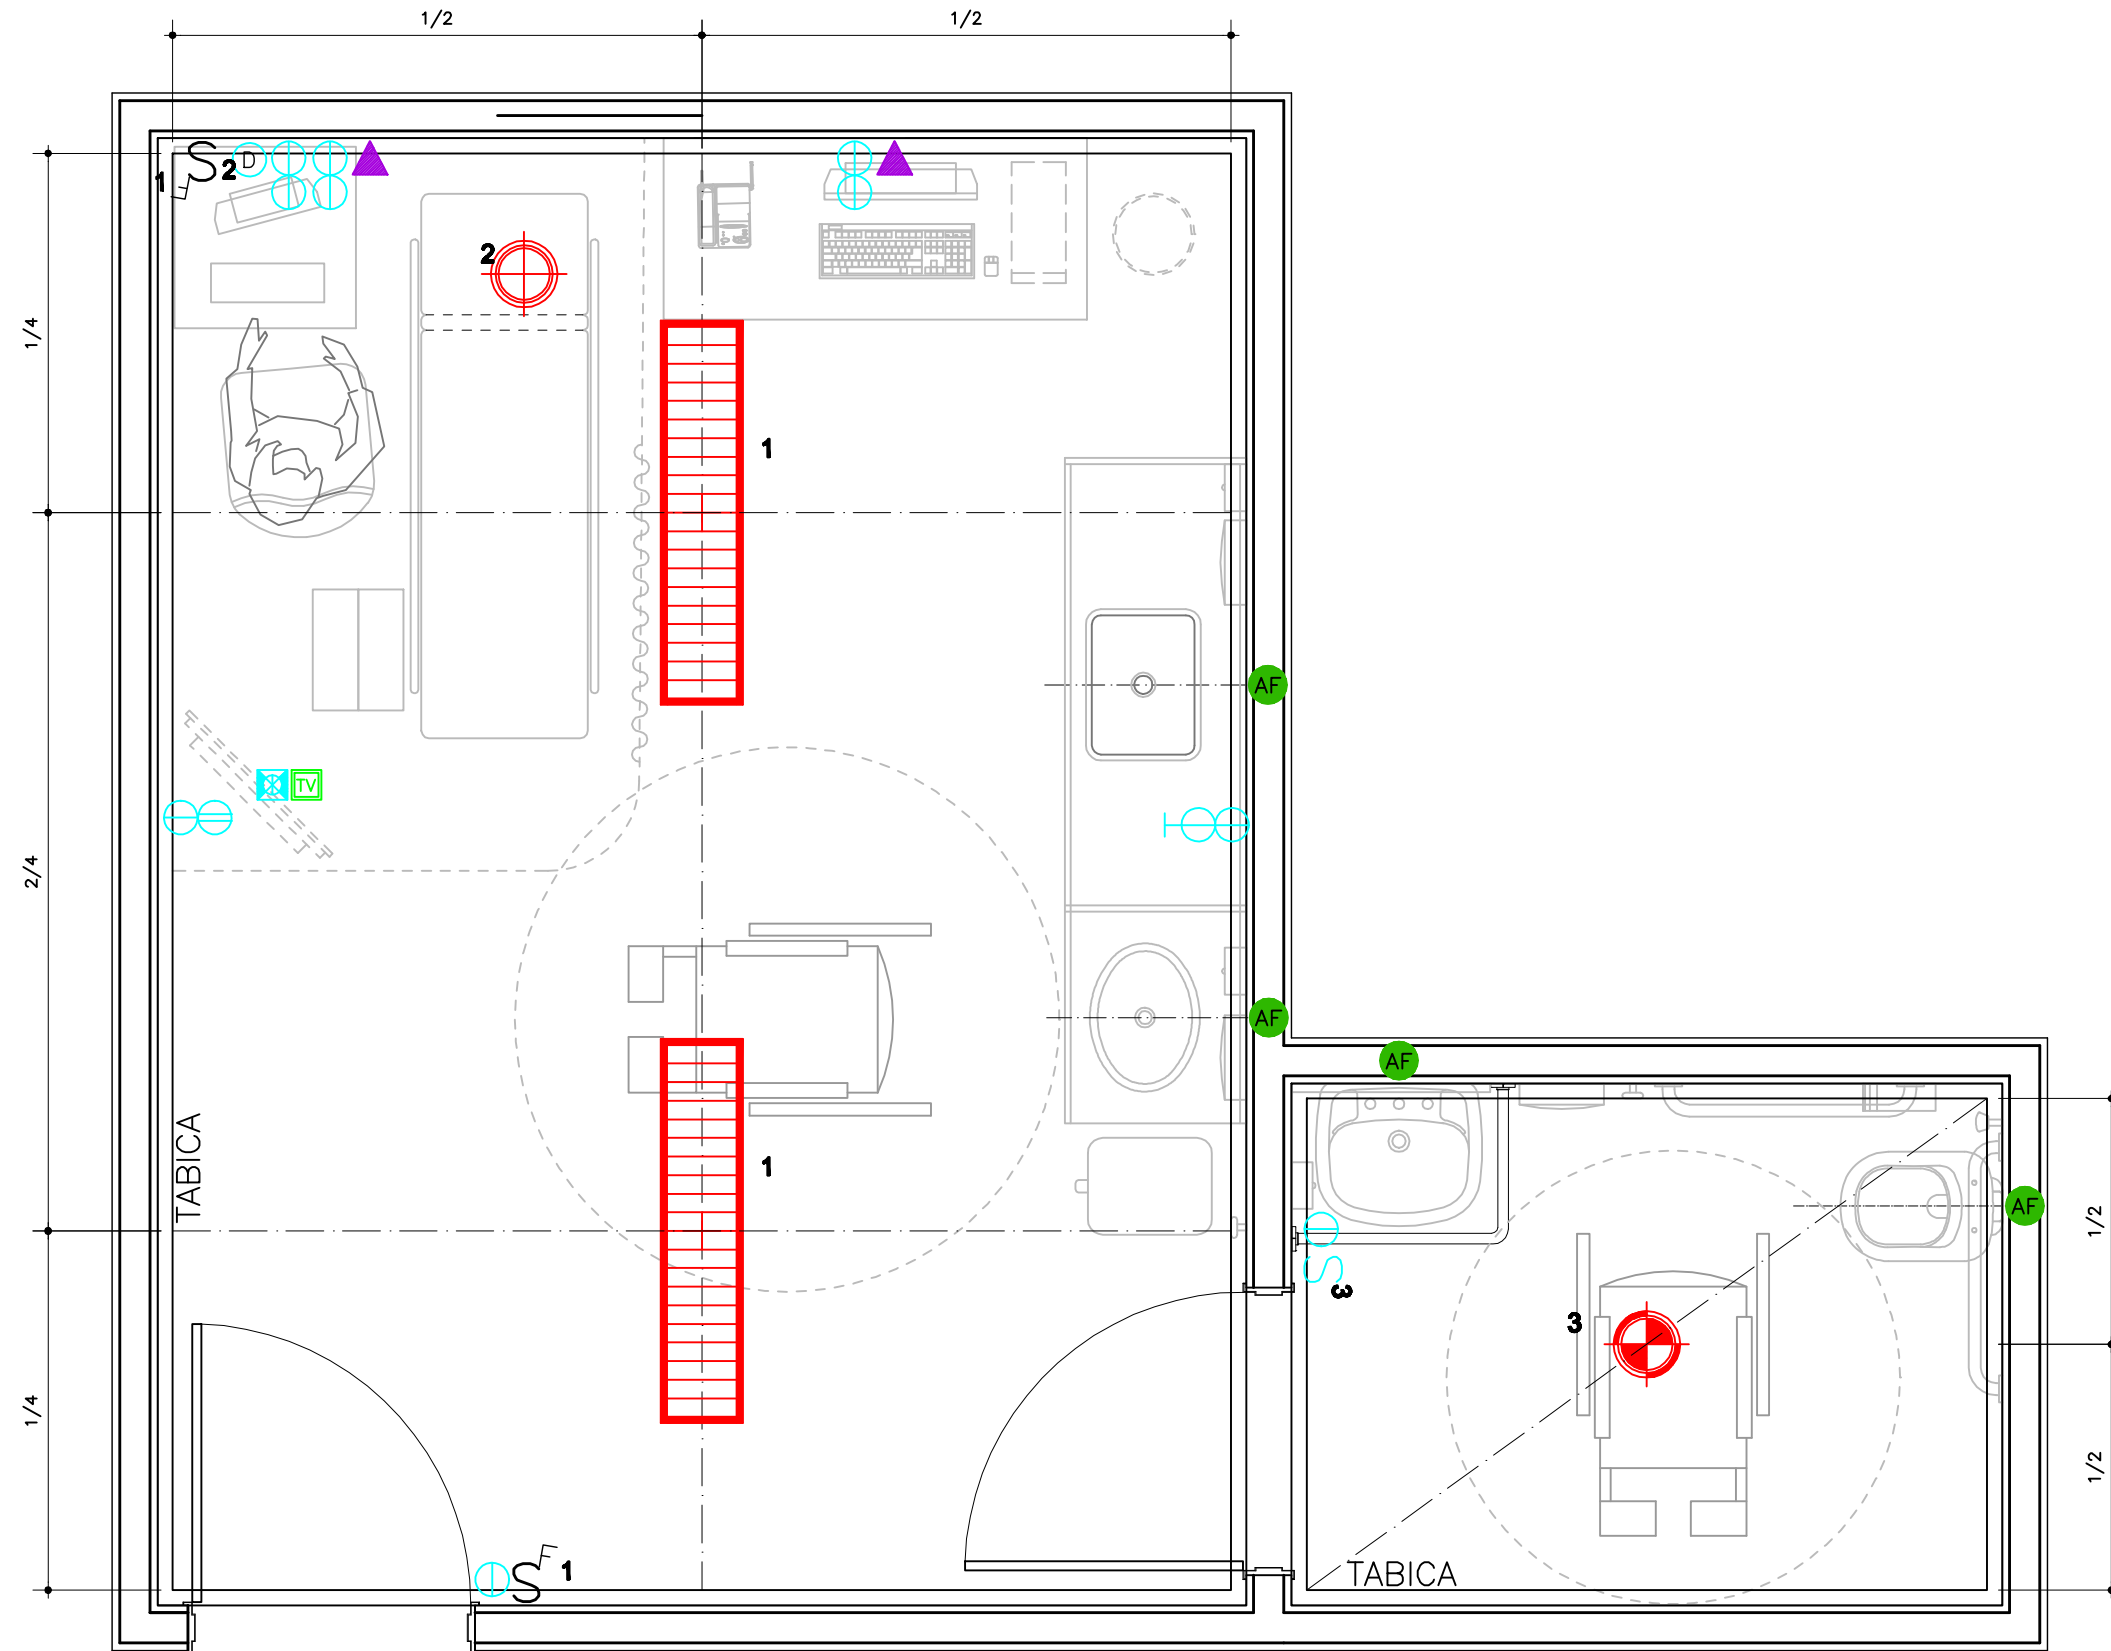

PLANTA PONTOS DE INSTALAÇÕES  
ESCALA 1/25