


REDE LUCY MONTORO

URODINÂMICA

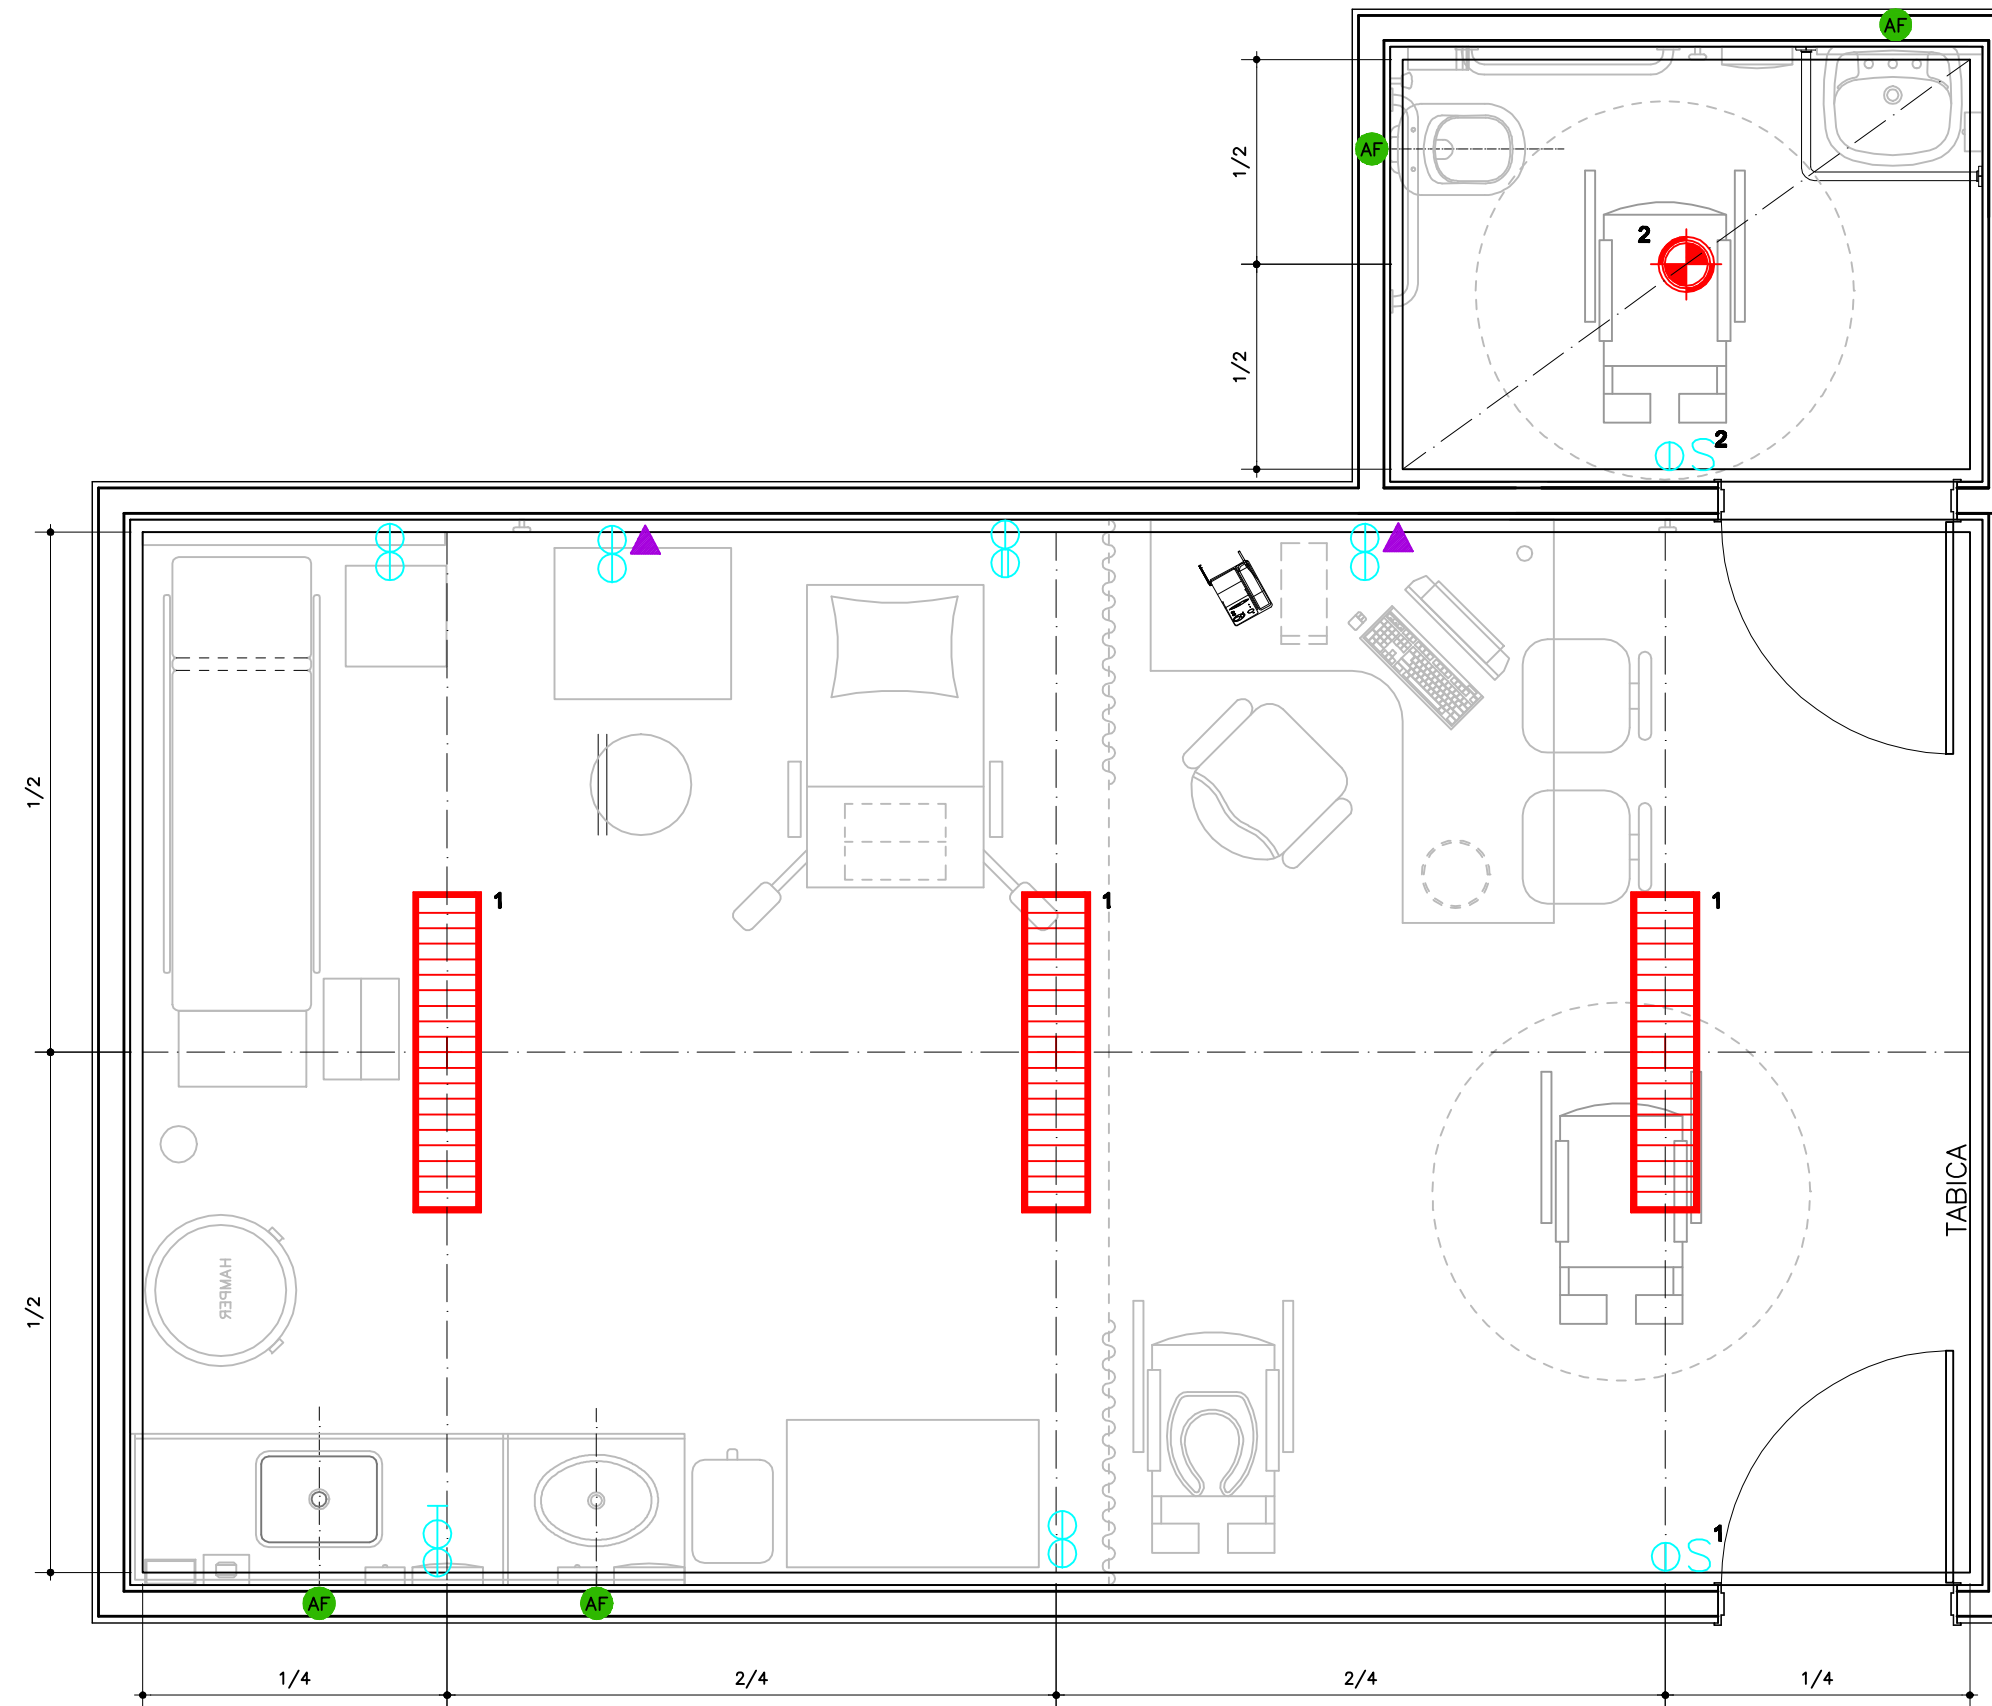

PLANTA PONTOS DE INSTALAÇÕES
ESCALA 1/30