


REDE LUCY MONTORO

Medida "n" padrão dos módulos: 1,25m
Área: 10,71m²

TMS (ESTIMULAÇÃO MAGNÉTICA)

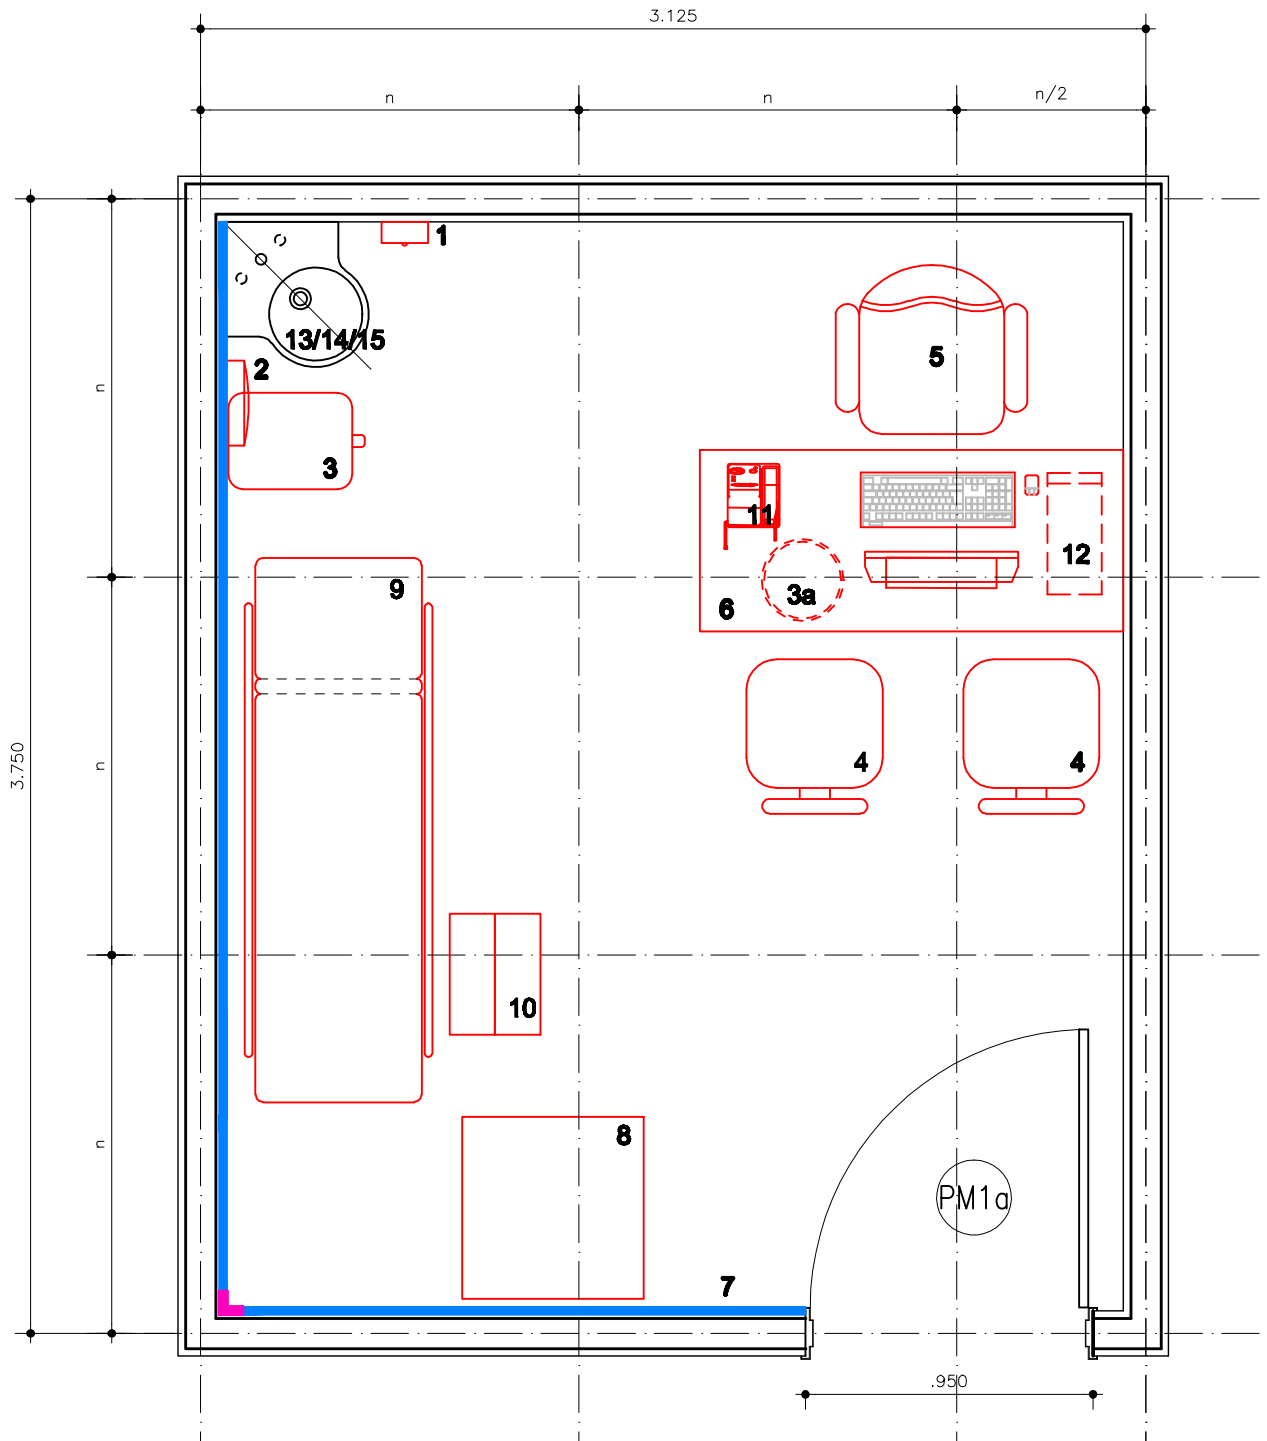

PLANTA LAYOUT
ESCALA