


# REDE LUCY MONTORO

## CABINE AUDIOMETRIA

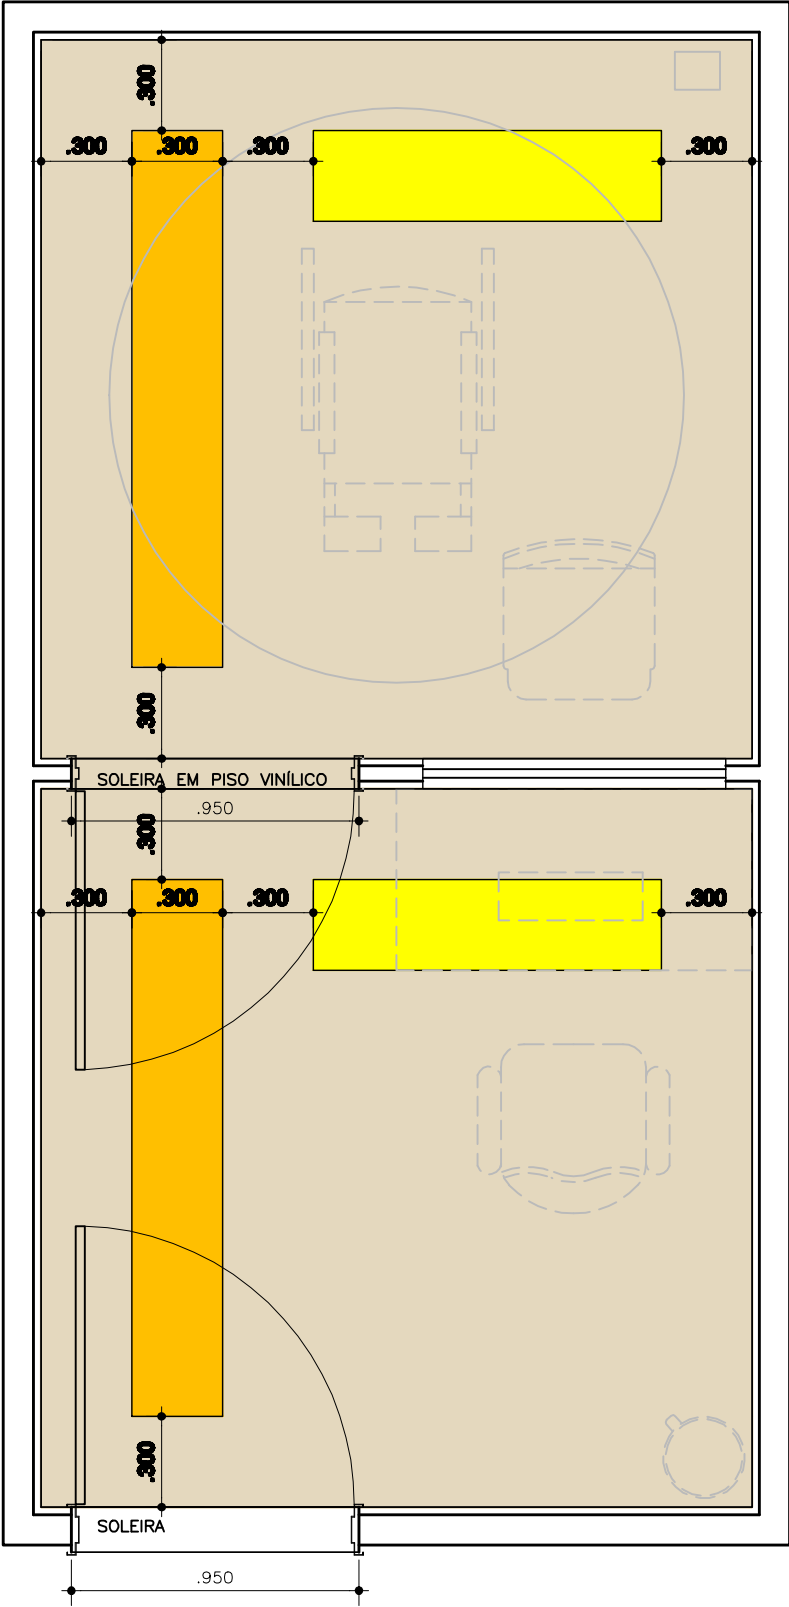

PLANTA DE PAGINAÇÃO DE PISO  
ESCALA 1/25