


REDE LUCY MONTORO

LABORATÓRIO ISOCINÉTICO

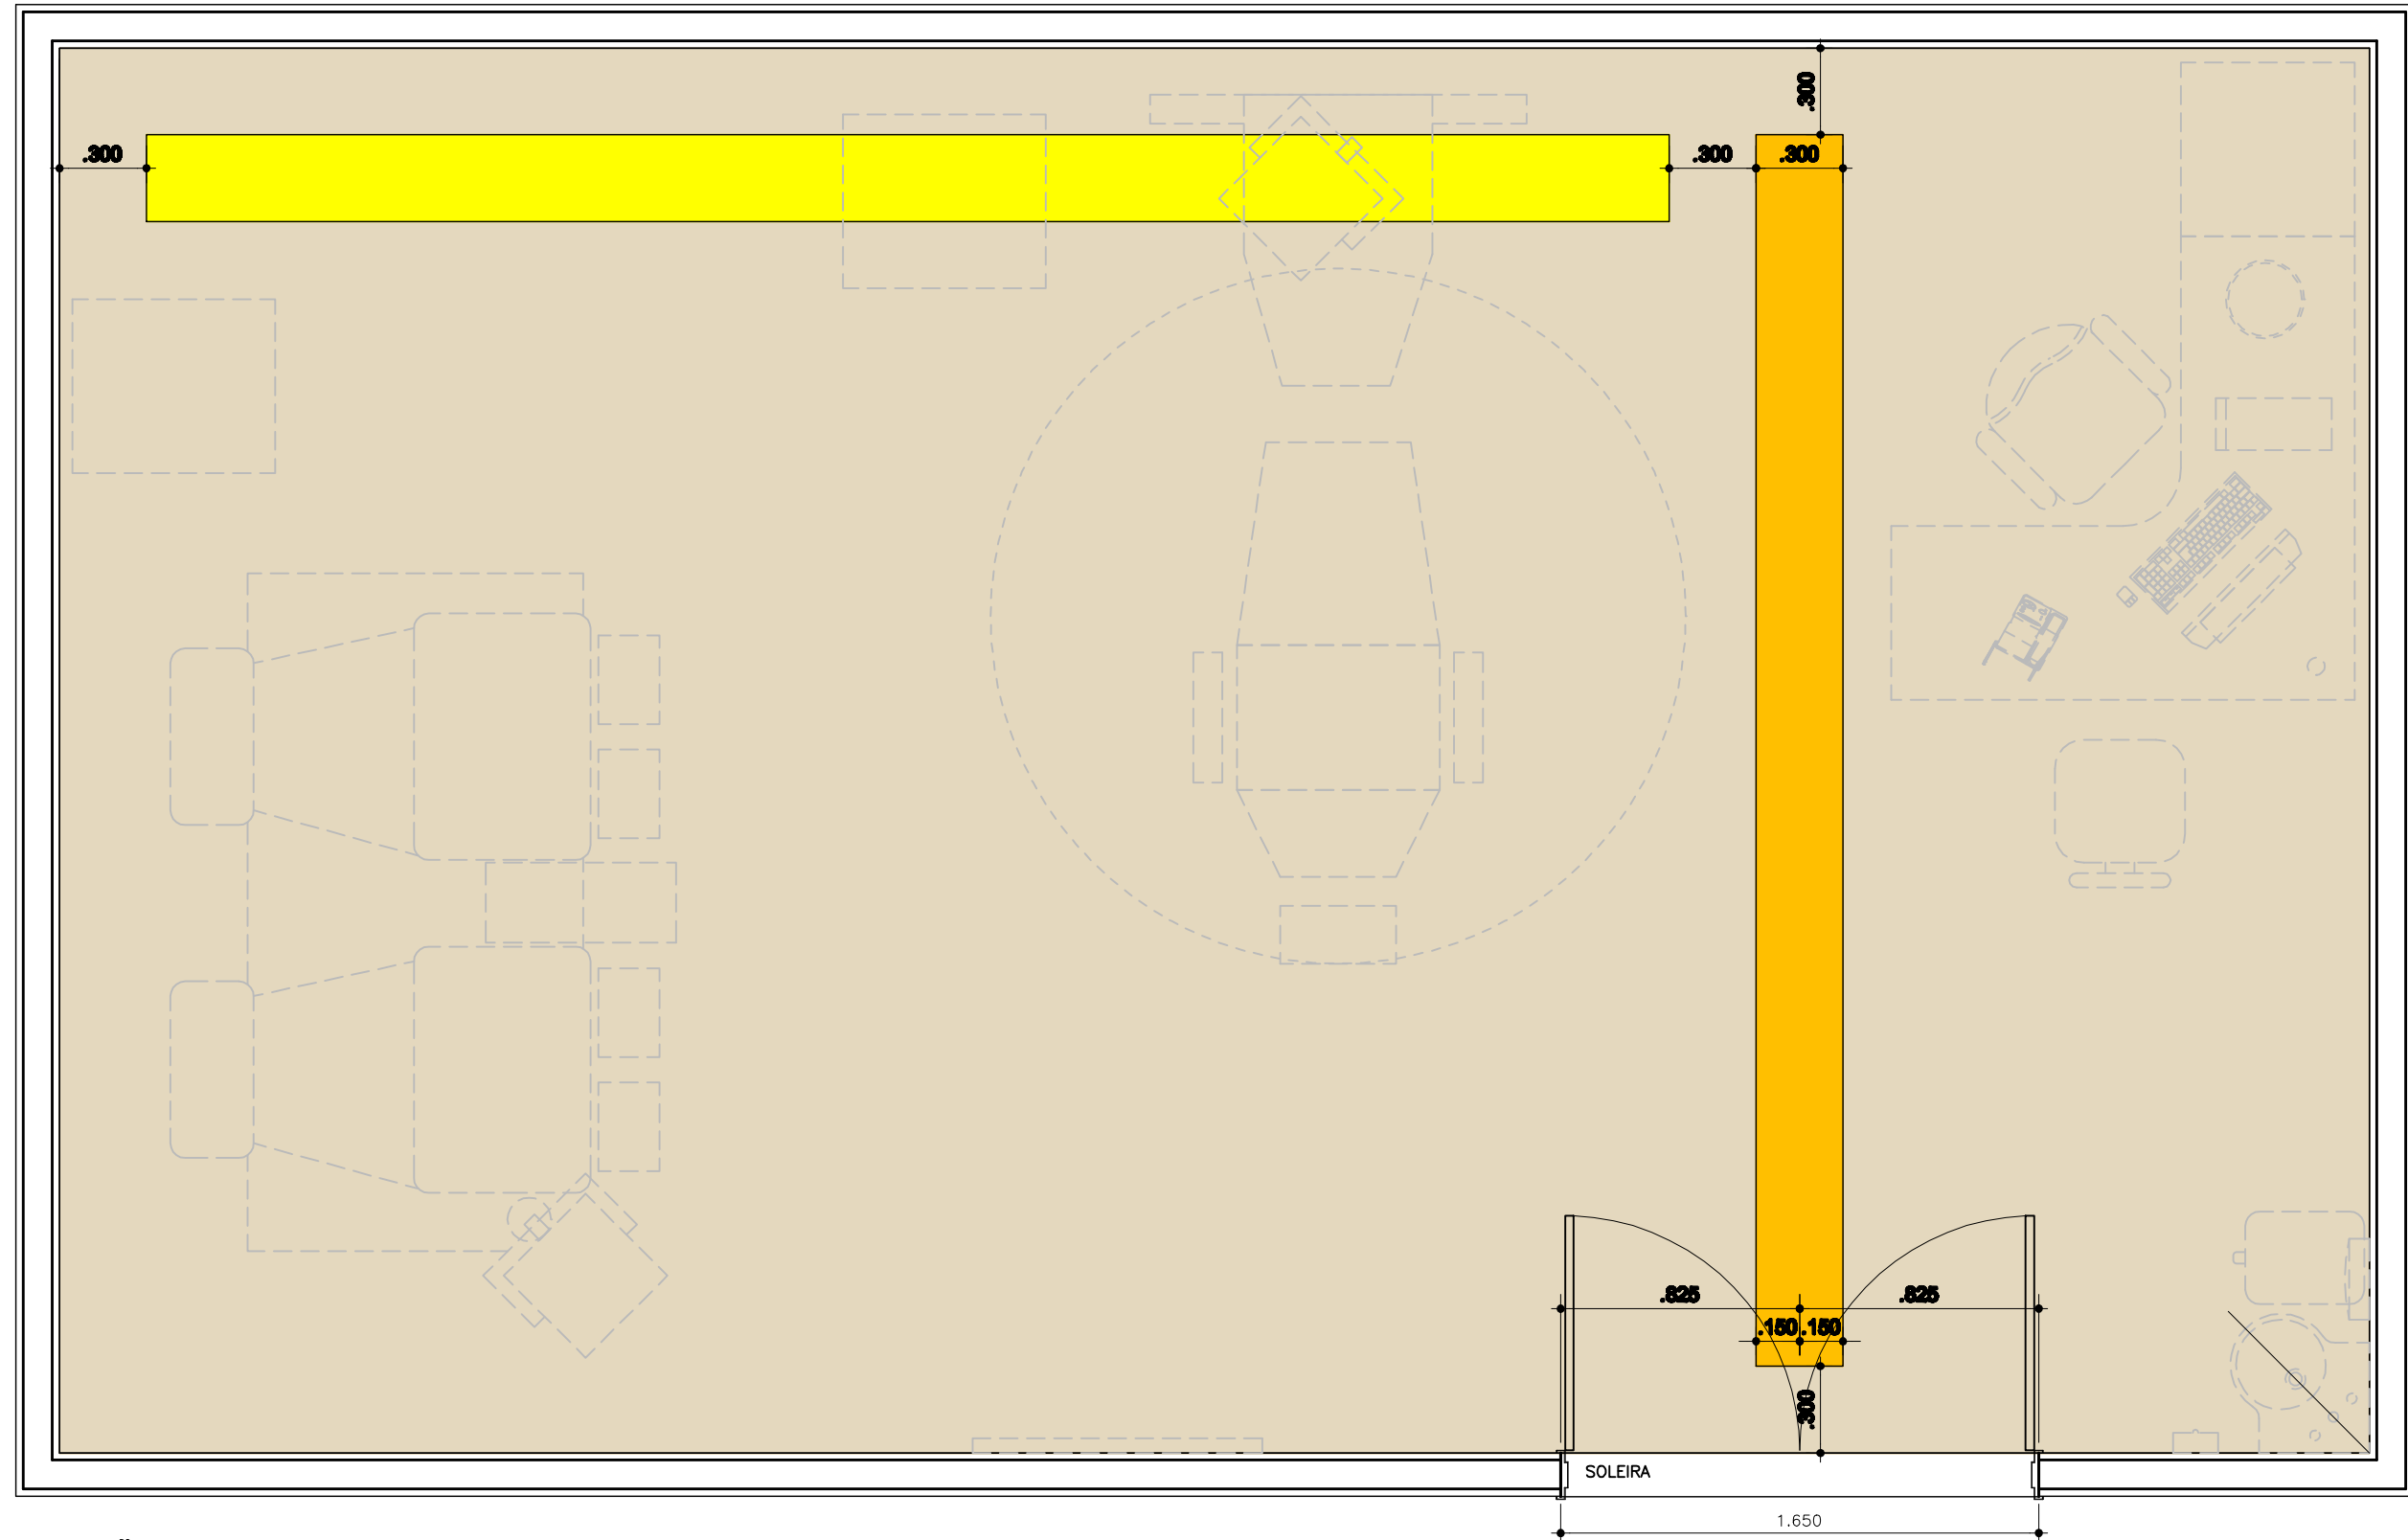

PLANTA DE PAGINAÇÃO DE PISO
ESCALA 1/25