


# REDE LUCY MONTORO

## LABORATÓRIO DO MOVIMENTO

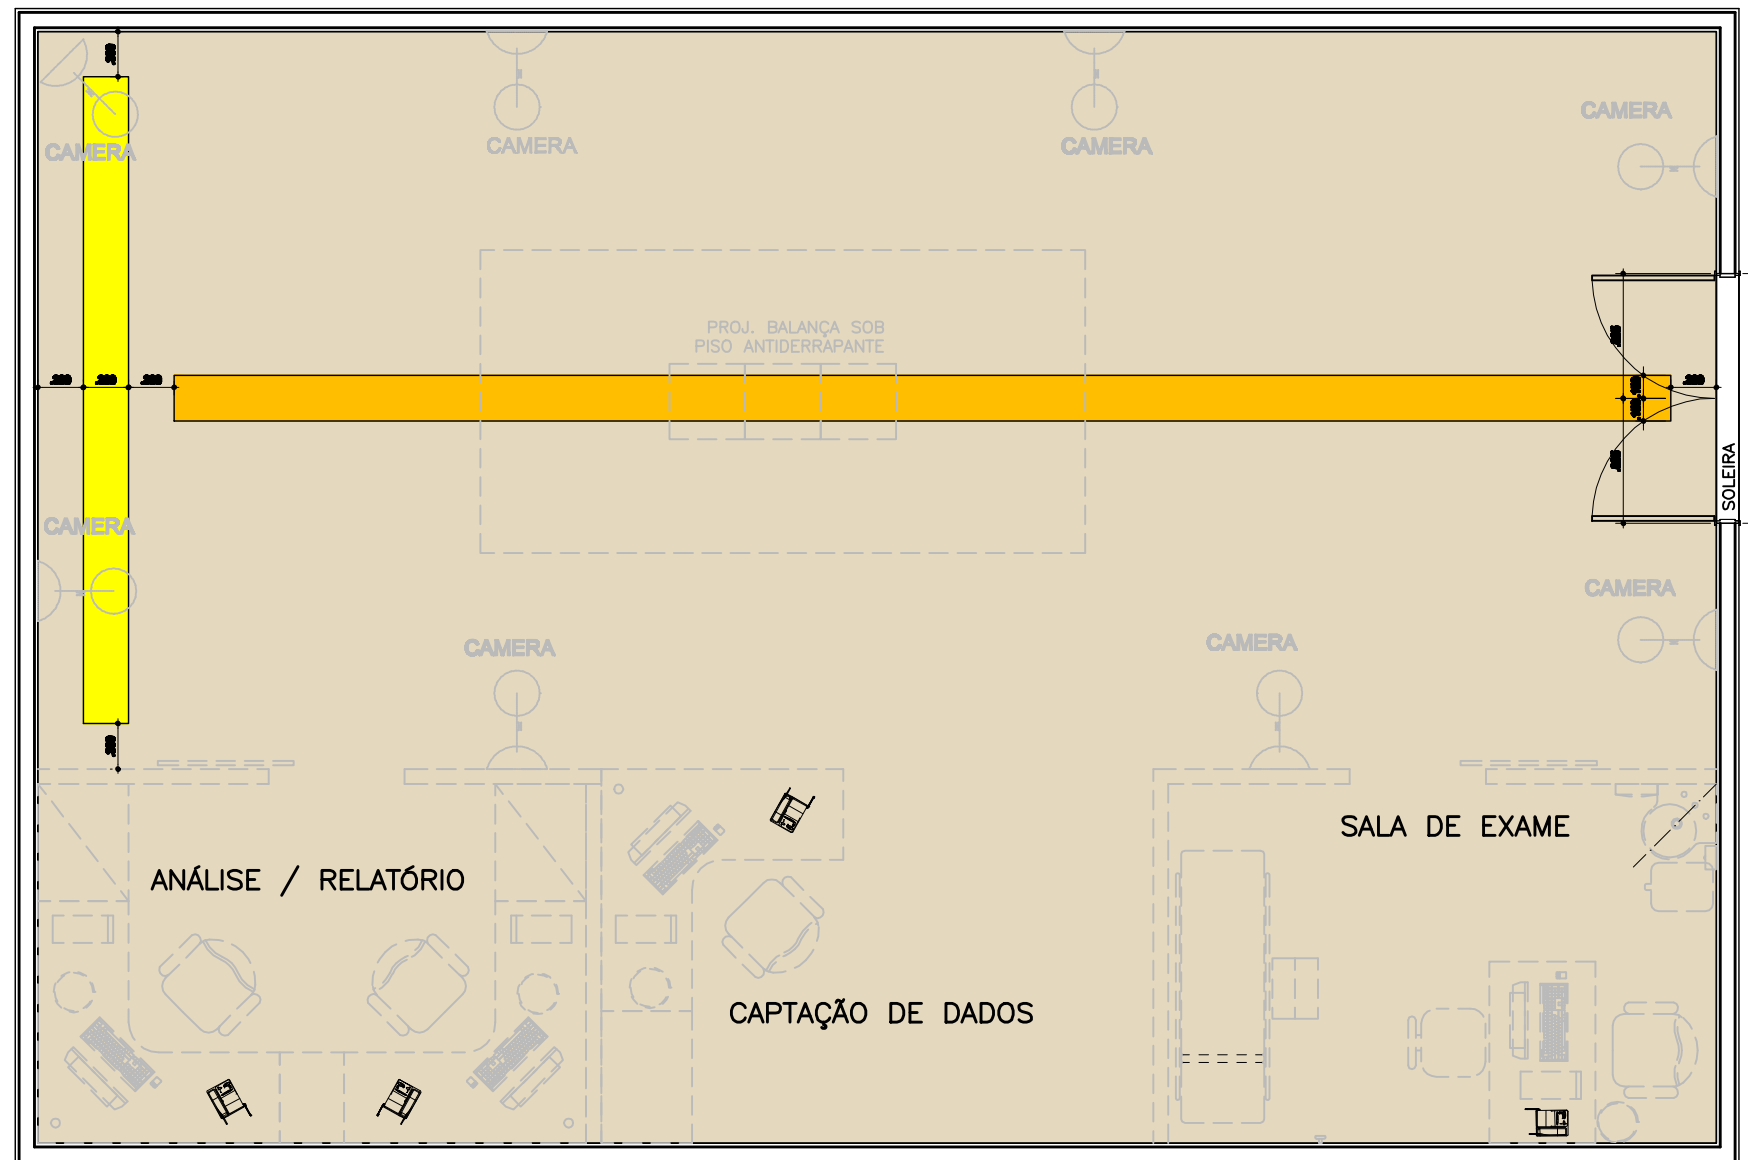

PLANTA DE PAGINAÇÃO DE PISO  
ESCALA 1/50

