


# REDE LUCY MONTORO

## CABINE AUDIOMETRIA

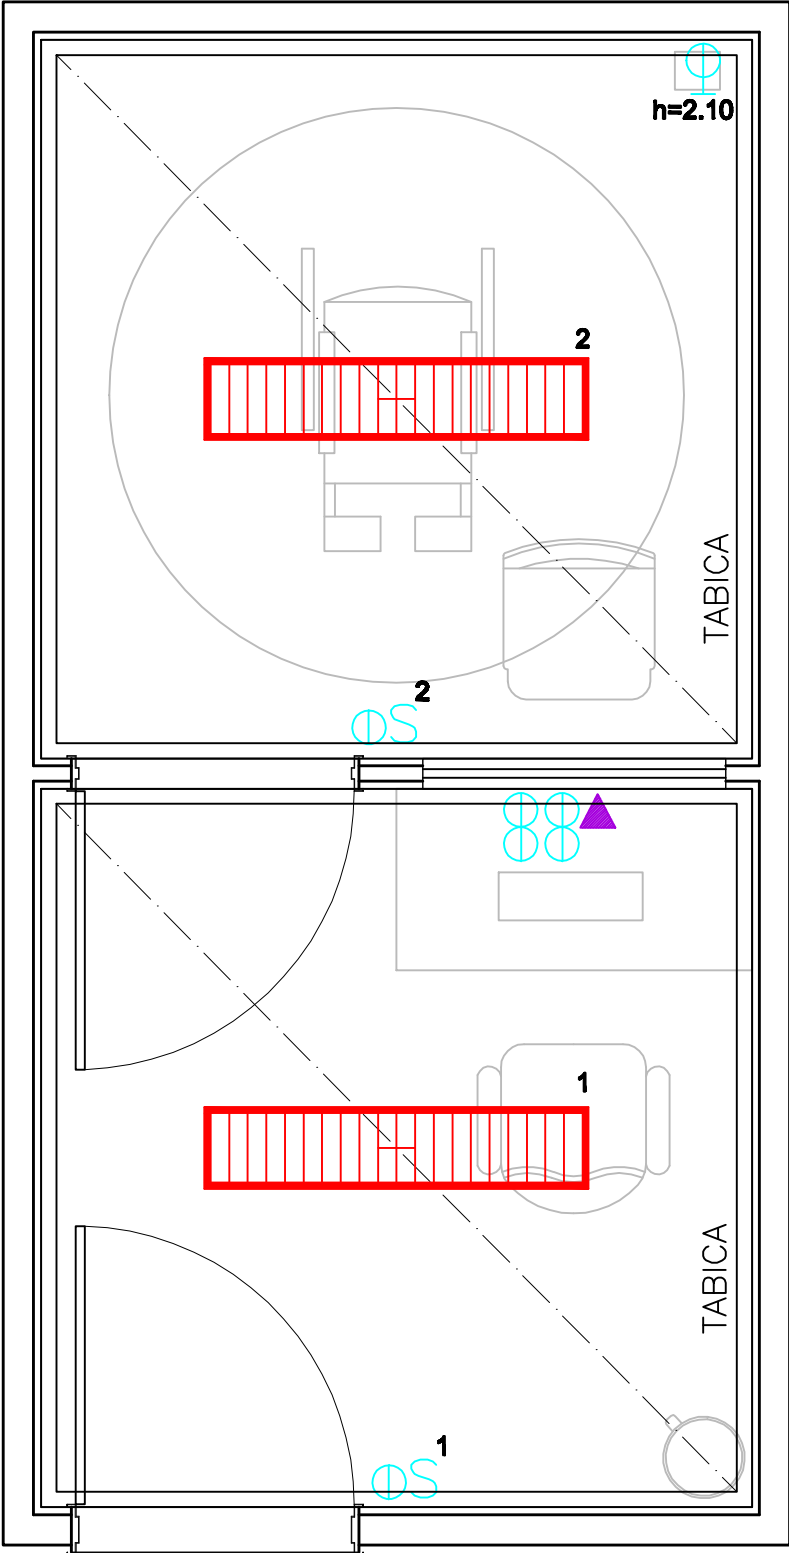

PLANTA PONTOS DE INSTALAÇÕES  
ESCALA 1/25