


REDE LUCY MONTORO

RAIO X

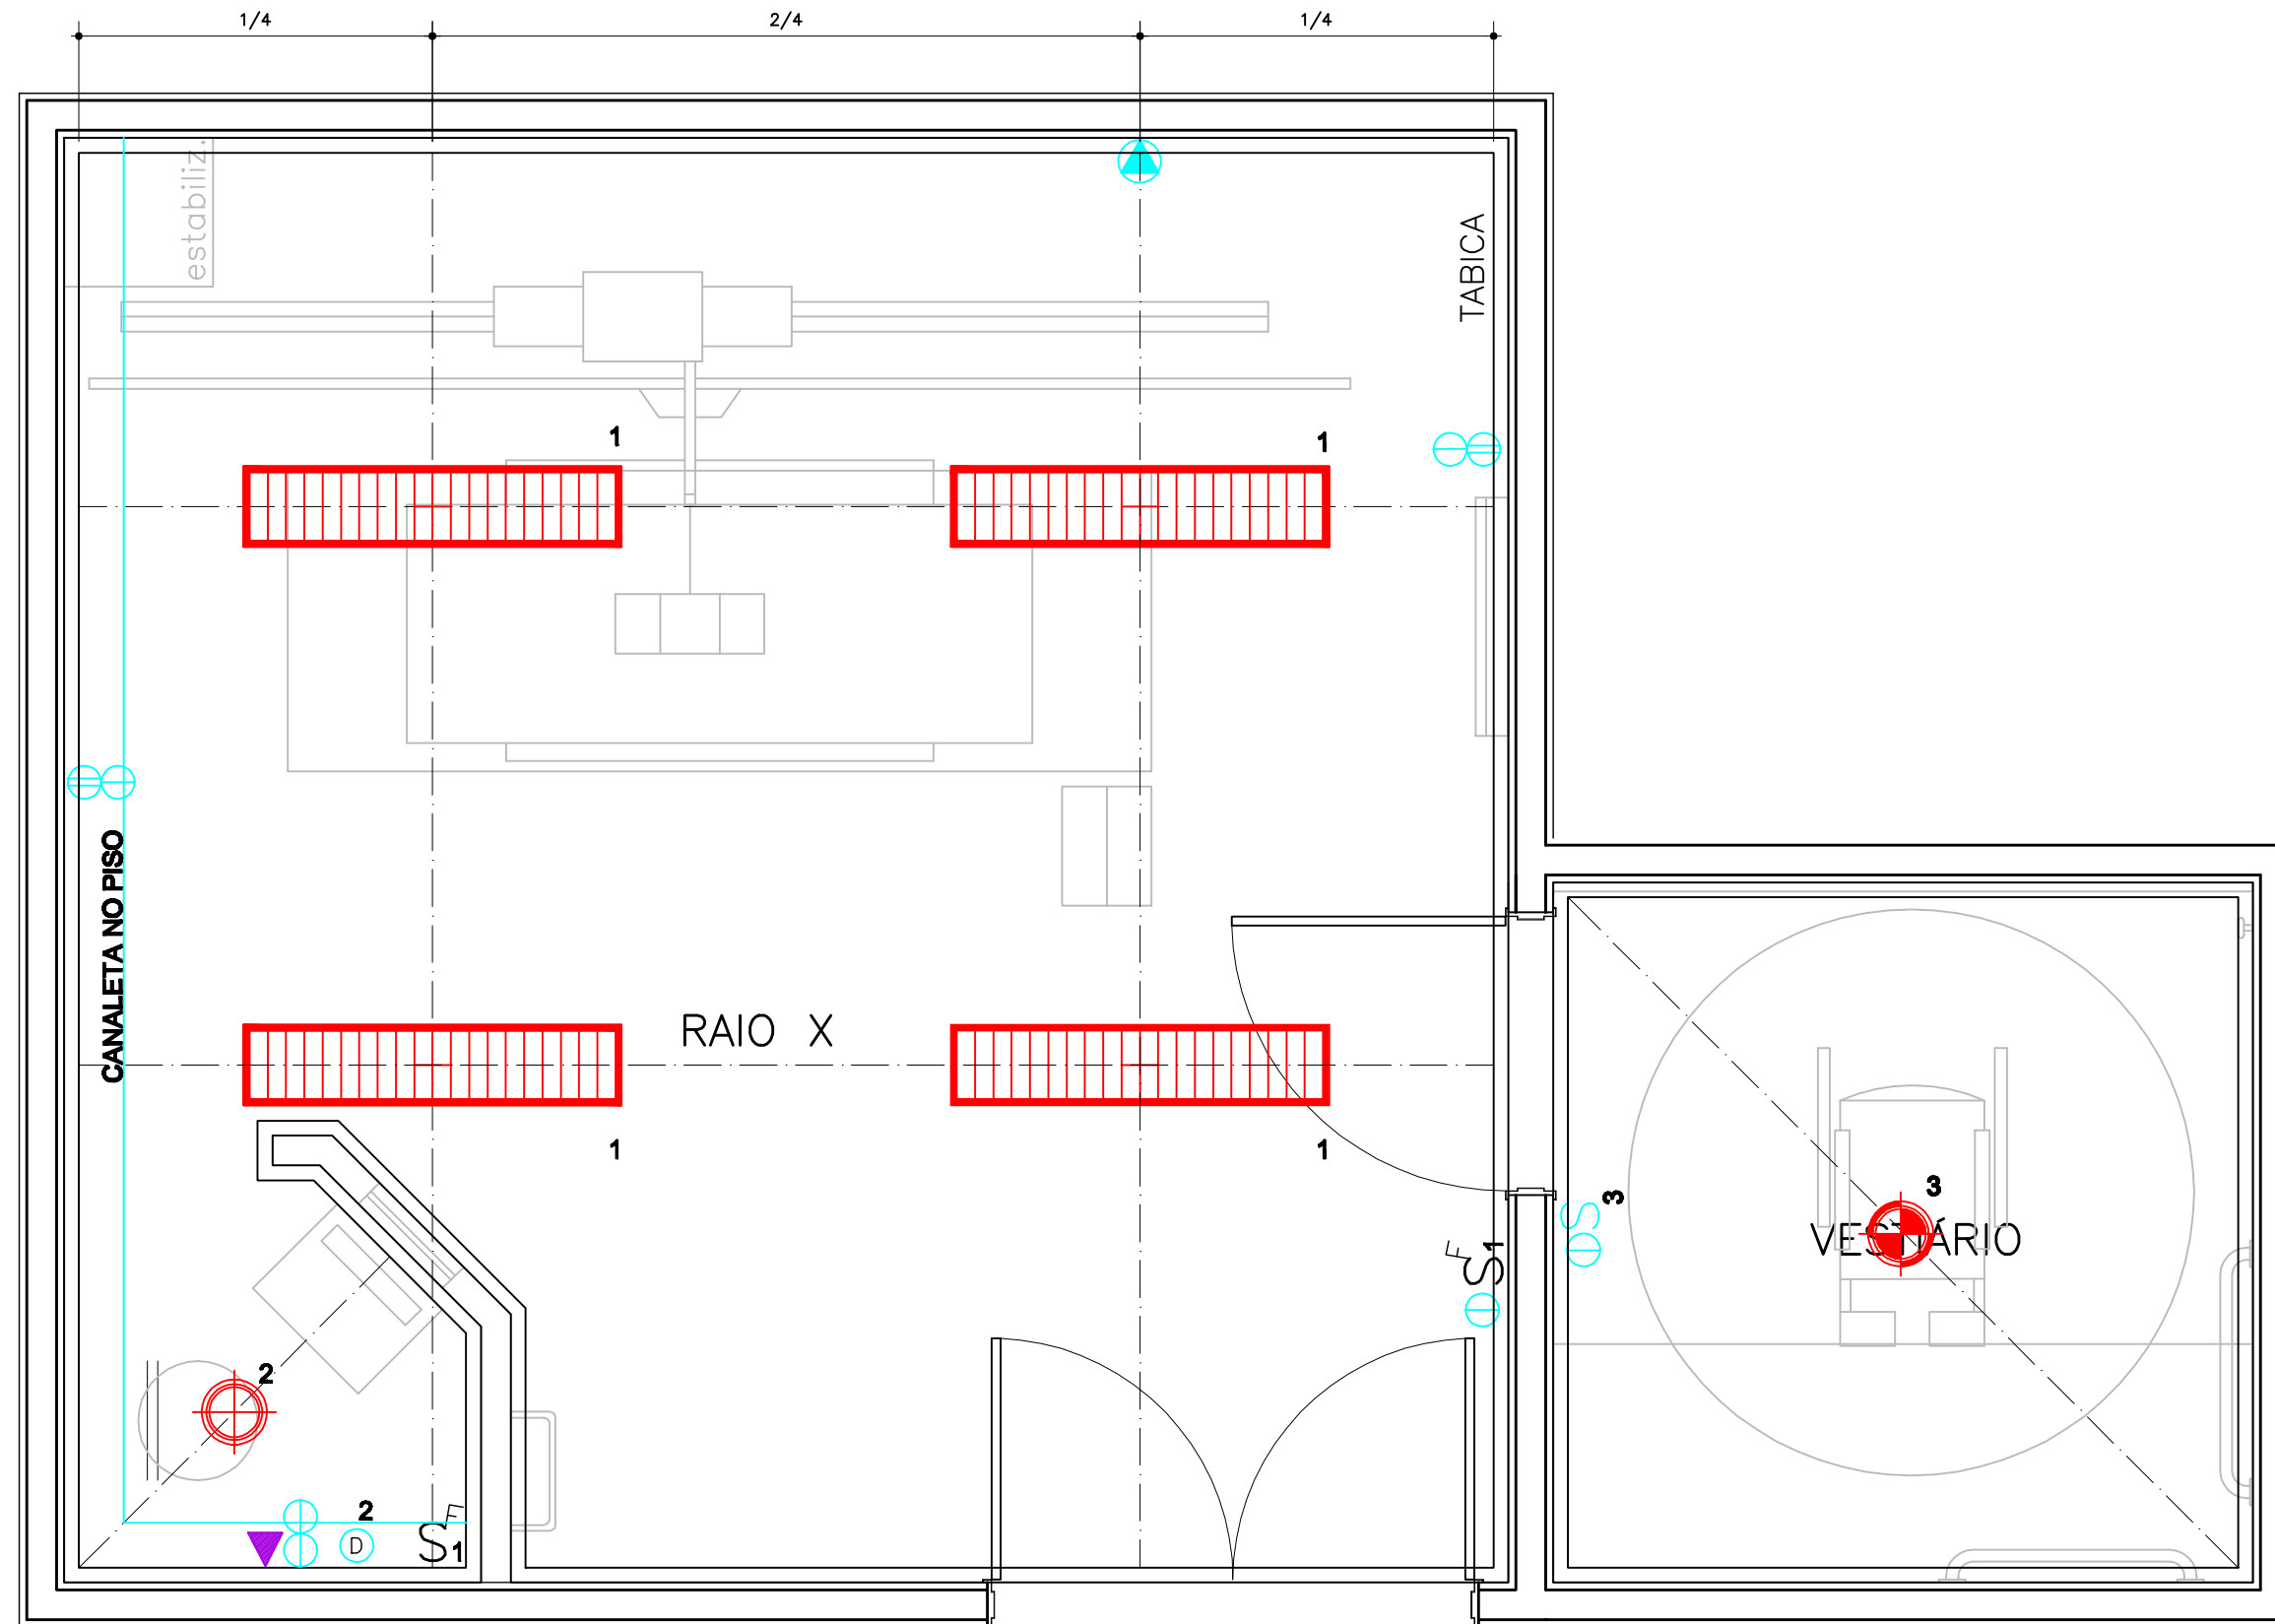

PLANTA PONTOS DE INSTALAÇÕES
ESCALA 1/25