


REDE LUCY MONTORO

TERMOGRAFIA

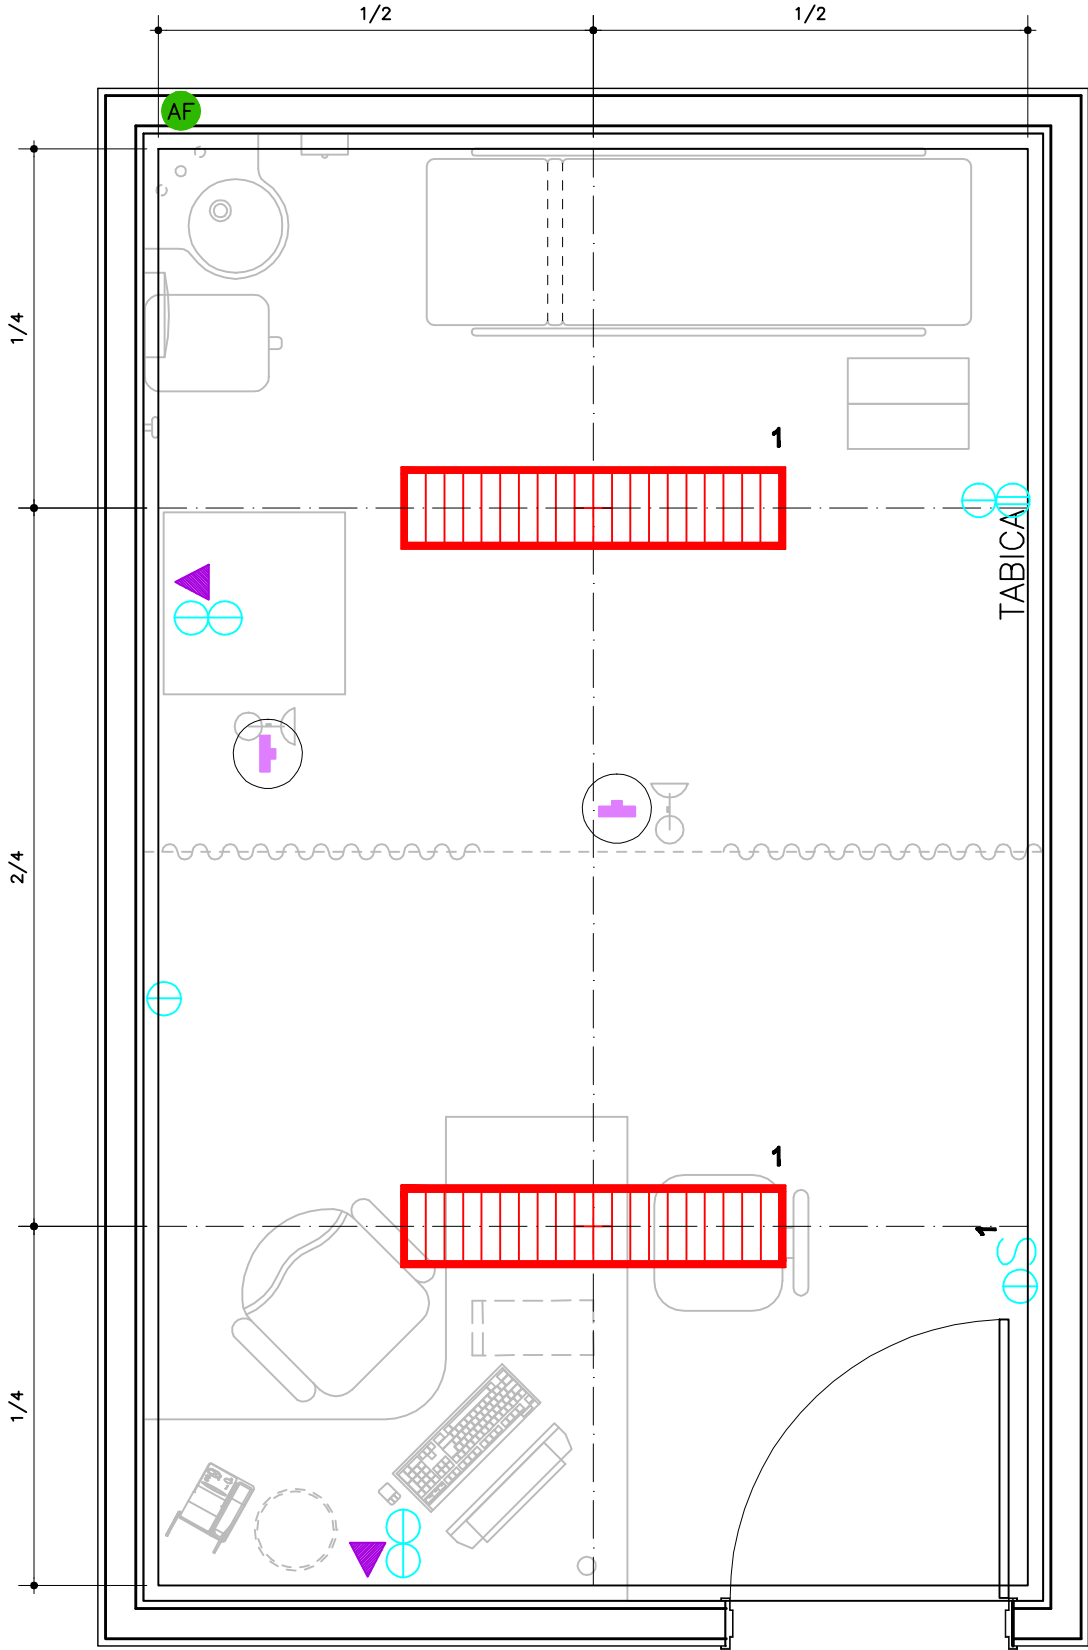

* prever ar condicionado

PLANTA PONTOS DE INSTALAÇÕES
ESCALA 1/25