


REDE LUCY MONTORO

TMS (ESTIMULAÇÃO MAGNÉTICA)

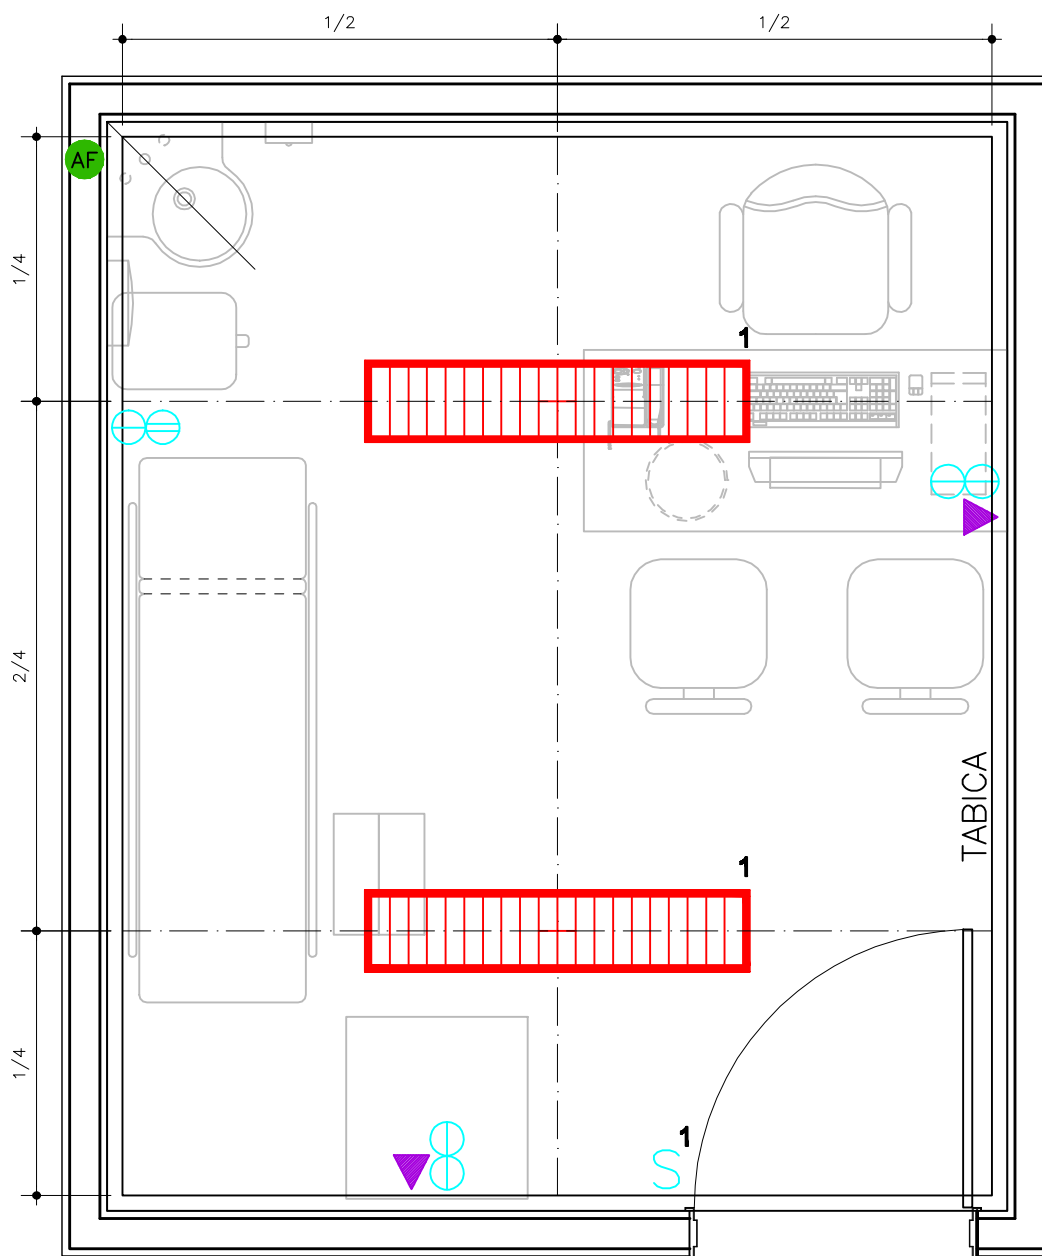

**PLANTA PONTOS DE INSTALAÇÕES
ESCALA 1/25**