
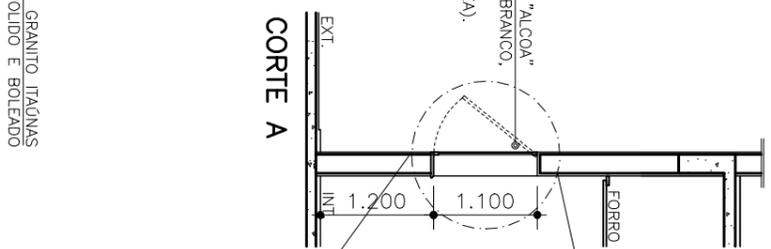



REDE LUCY MONTORO

DETALHE CAIXILHO MAXIMAR EM MÓDULOS

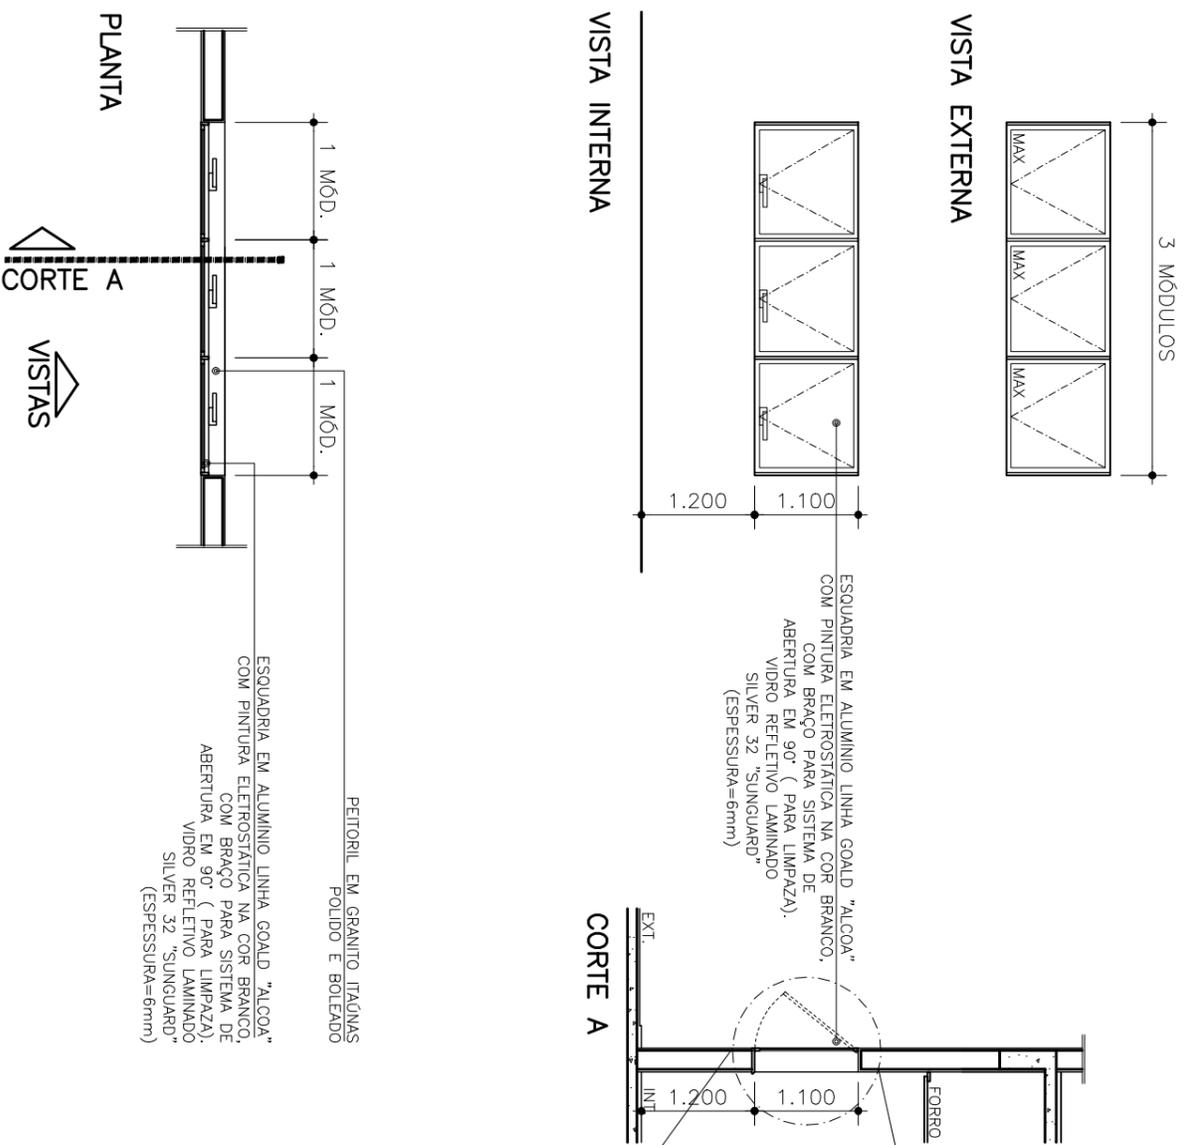

DETALHE

ESC. 1:25

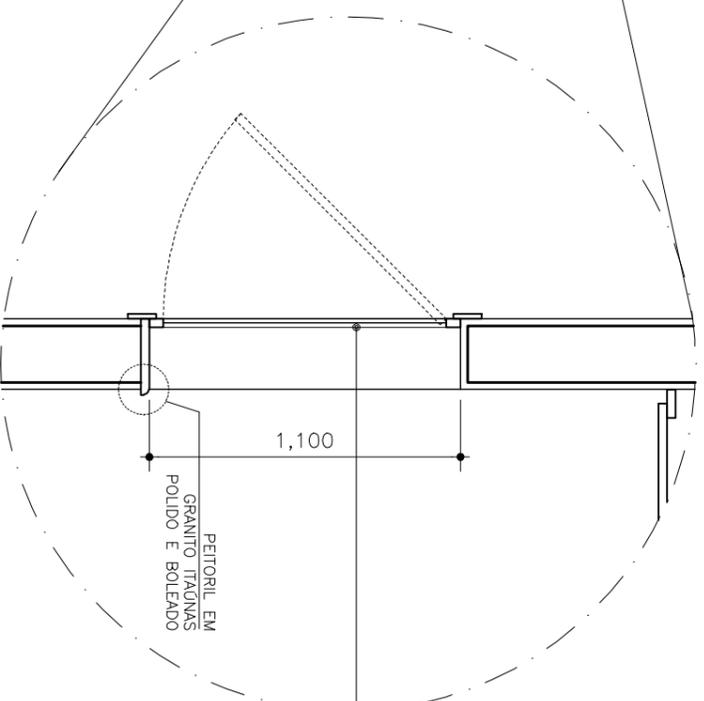


ESQUADRIA EM ALUMÍNIO LINHA GOALD "ALCOA"
COM PINTURA ELETROSTÁTICA NA COR BRANCO,
COM BRAÇO PARA SISTEMA DE
ABERTURA EM 90° (PARA LIMPAZA),
VIDRO REFLETIVO LAMINADO
SILVER 32 "SUNGUARD"
(ESPESURA=6mm)

DETALHE PLANTA

ESC. 1:25

DETALHE TÍPICO DE ARREIMATE
ENTRE DRAYWALL E CAIXILHO

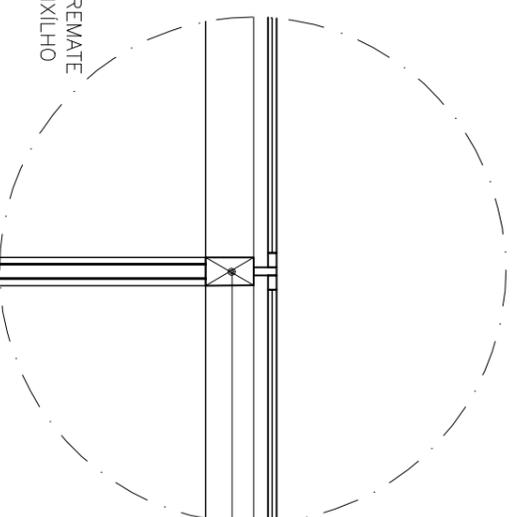

DETALHE CA01
ESCALA 1:75