REDE LUCY MONTORO

DETALHE CAIXILHO MAXIMAR EM MÓDULOS

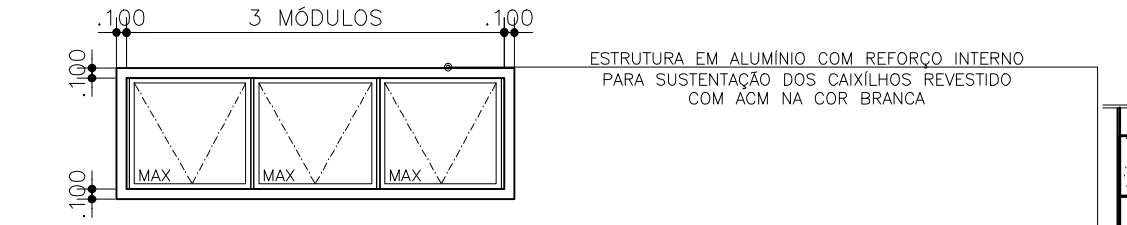

VISTA EXTERNA

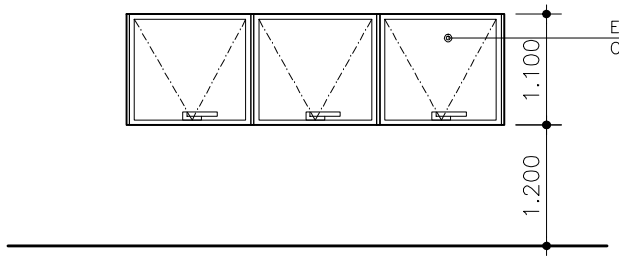

VISTA INTERNA

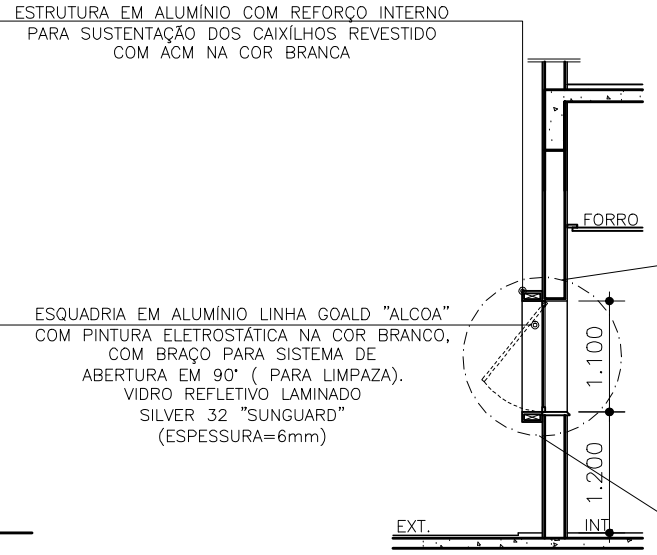

CORTE A

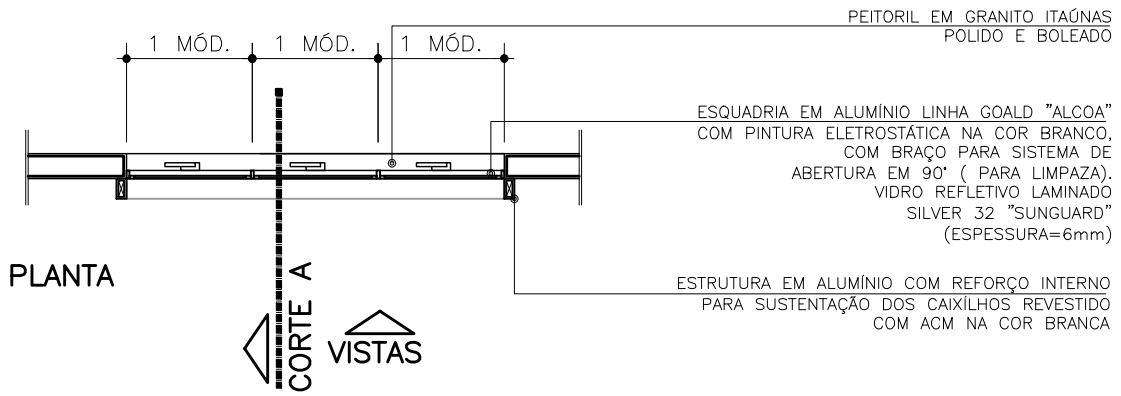

PLANTA

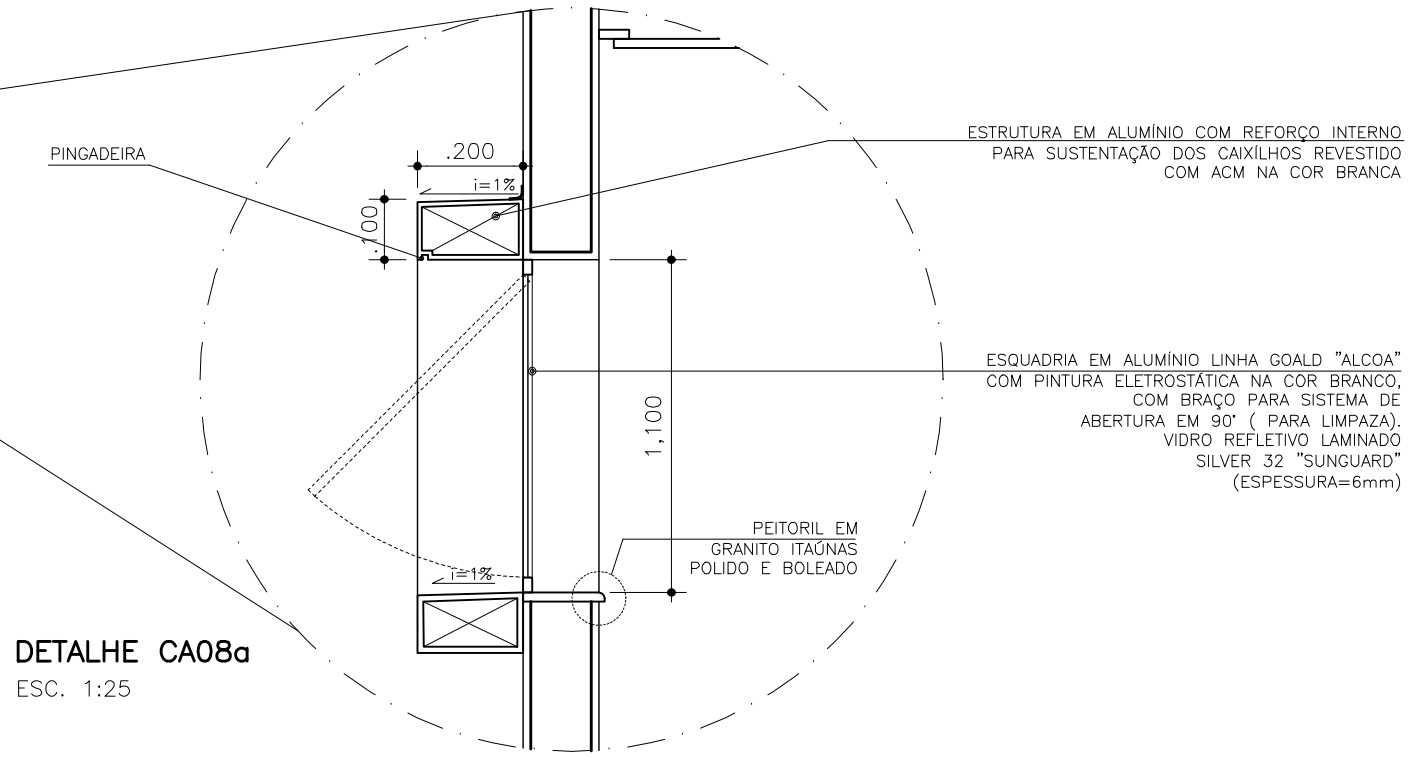

DETALHE CA08a

ESC. 1:25

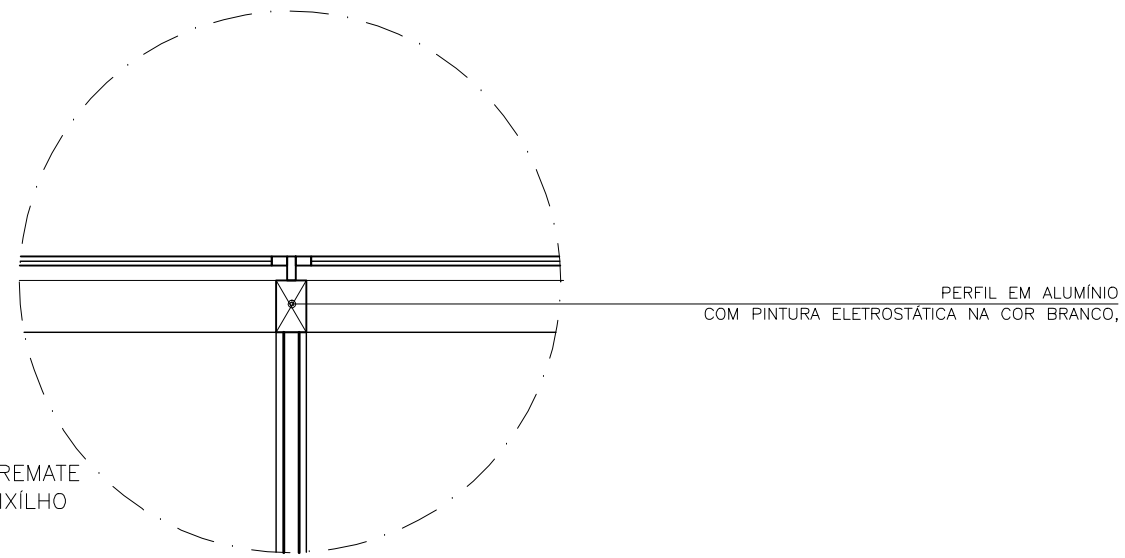

DETALHE PLANTA

ESC. 1:25

DETALHE TÍPICO DE ARREMATE
ENTRE DRAYWALL E CAIXÍLHO

DETALHE CA02
ESCALA 1:75