



REDE LUCY MONTORO


DETALHE PELE DE VIDRO

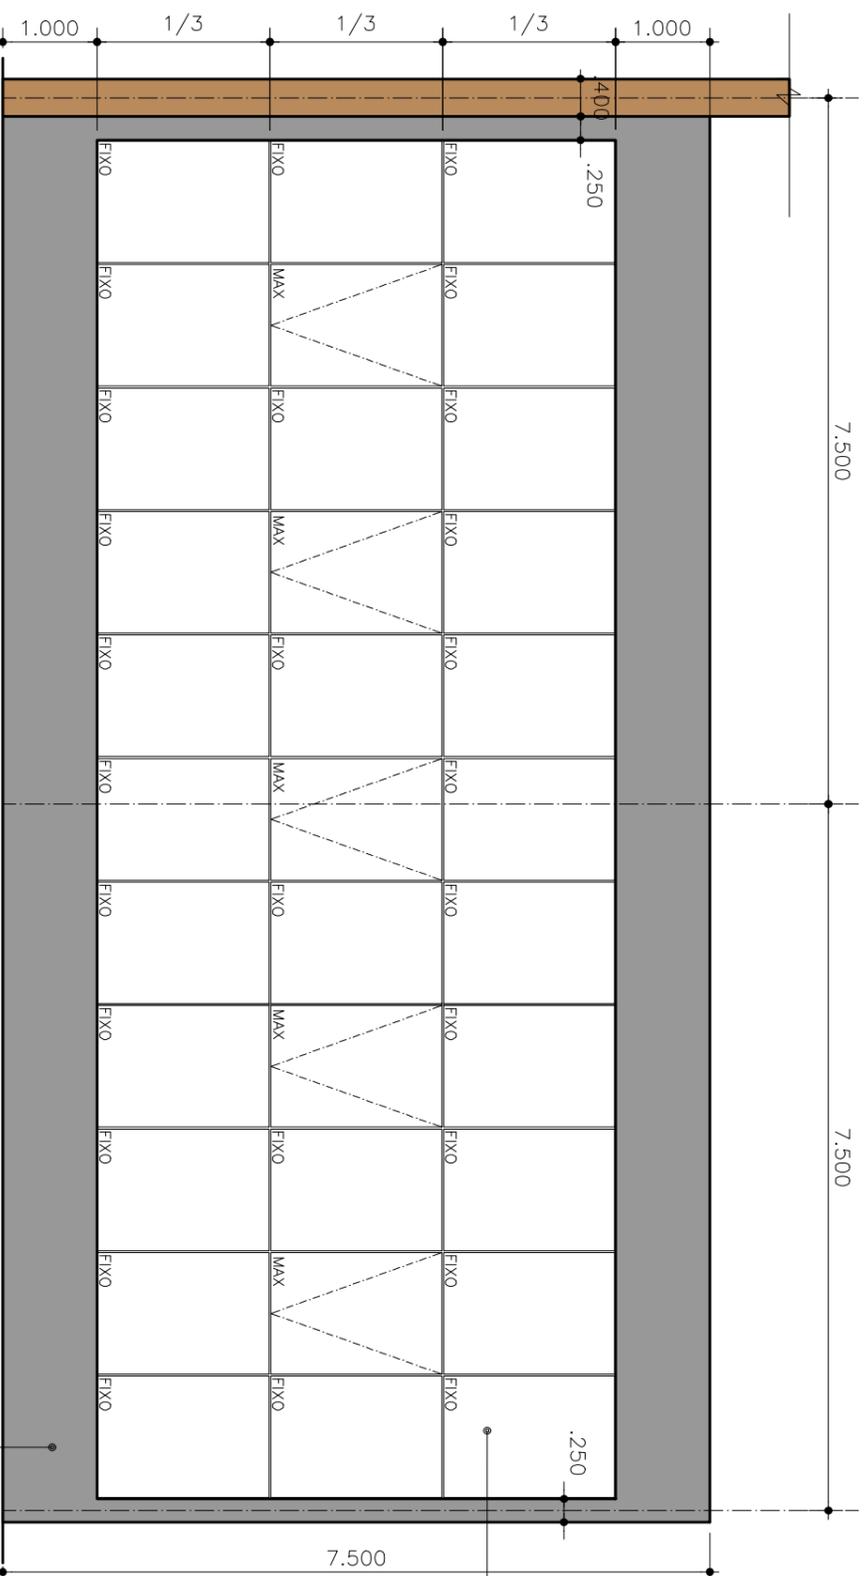

VISTA

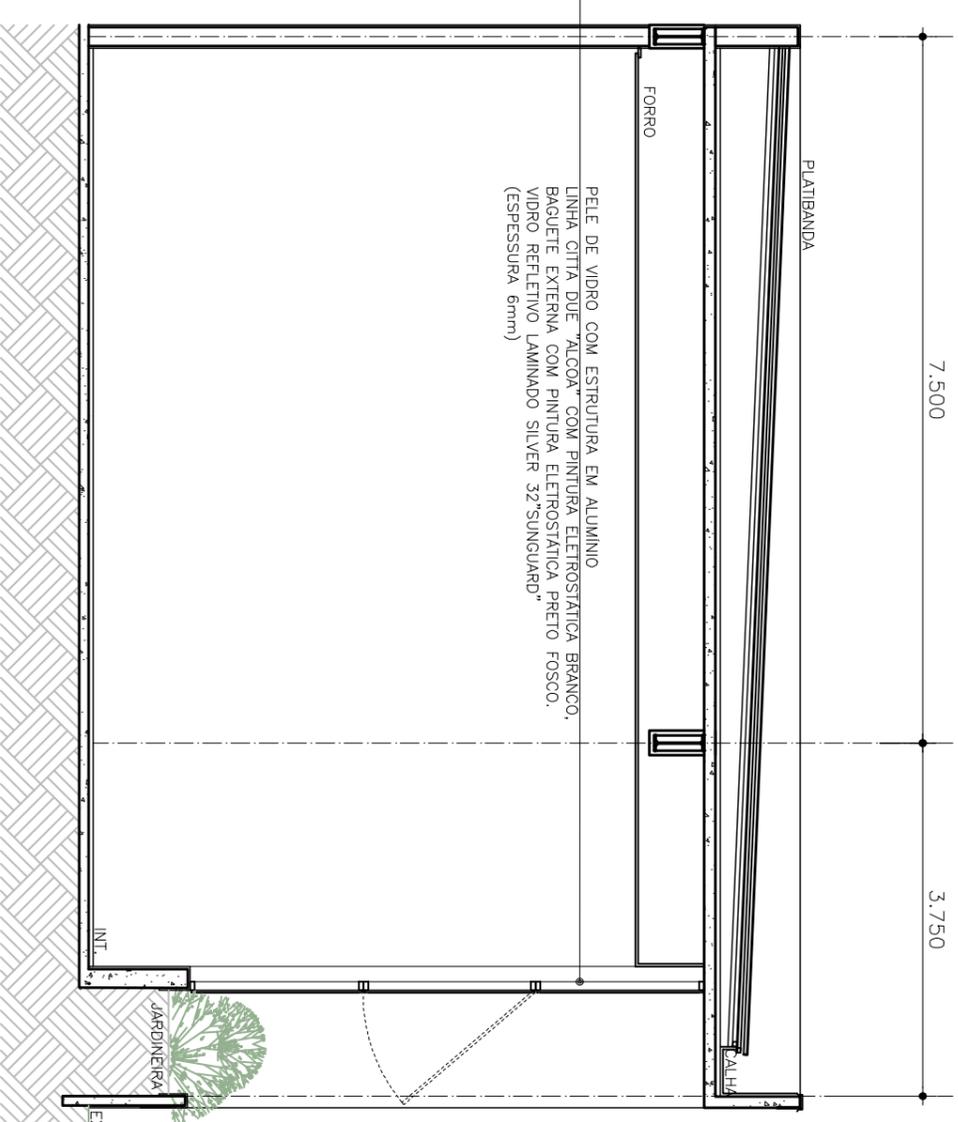

CORTE A

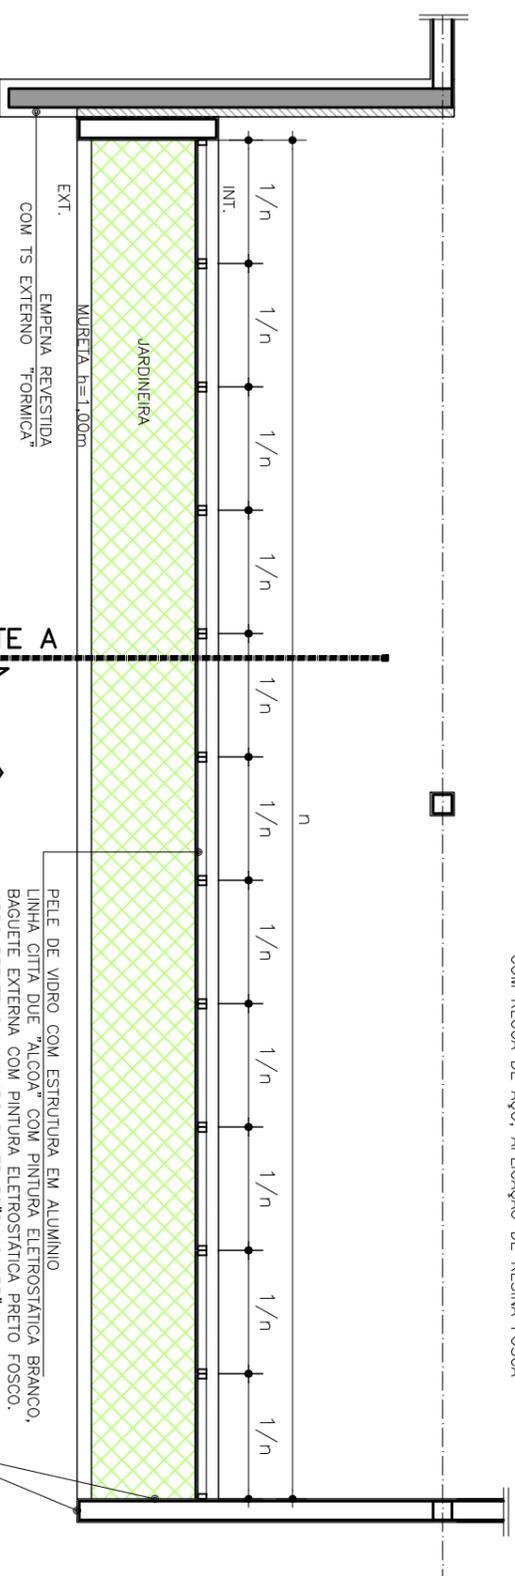

PLANTA

CORTE A

VISTA

PELE DE VIDRO COM ESTRUTURA EM ALUMÍNIO
 LINHA CTTA DUE "ALCOA" COM PINTURA ELETROSTÁTICA BRANCO,
 BAQUETE EXTERNA COM PINTURA ELETROSTÁTICA PRETO FOSCO,
 VIDRO REFLETIVO LAMINADO SILVER 32"SUNGUARD"
 (ESPESURA 6mm)

NATA DE CONCRETO DESEMPENADO E NIVELADO
 COM REGUA DE AÇO, APLICAÇÃO DE RESINA FOSCA

EXT. EMPENA REVESTIDA
 COM TS EXTERNO "FORMICA"

PLANTA

DETALHE PELE DE VIDRO - CA04 ESCALA 1:75

OBS: MODULAÇÃO DA PELE DE VIDRO VARIA DE ACORDO COM O ANTEPROJETO DE CADA UNIDADE. VERIFICAR ANTEPROJETO DE CADA UNIDADE QUANDO NECESSITAR BRISE.