



REDE LUCY MONTORO


2 DETALHE EMPENA

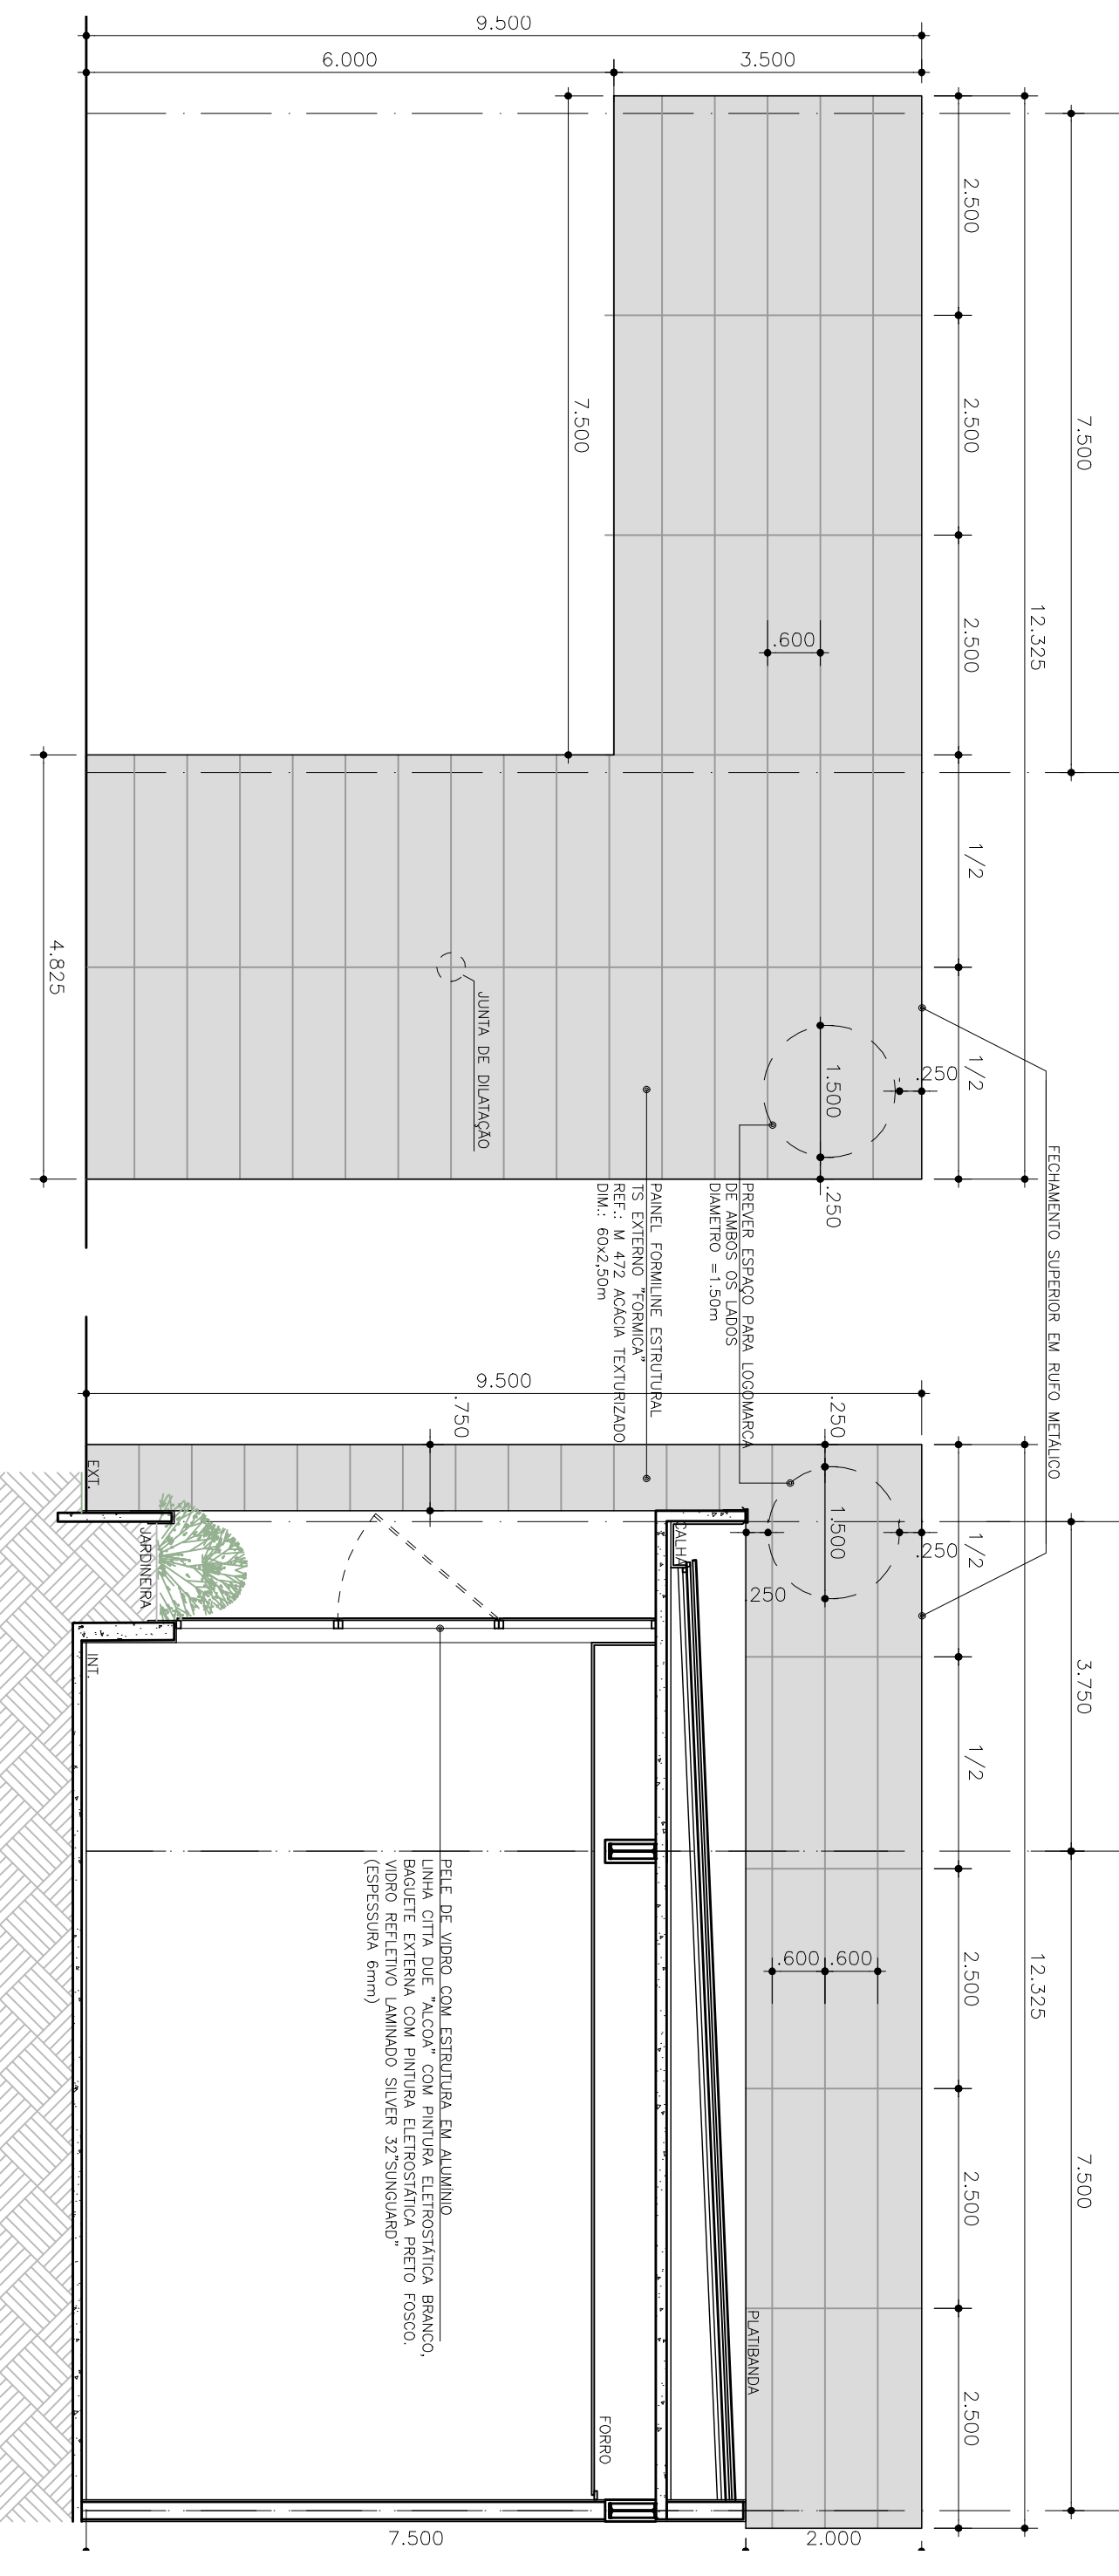

VISTA

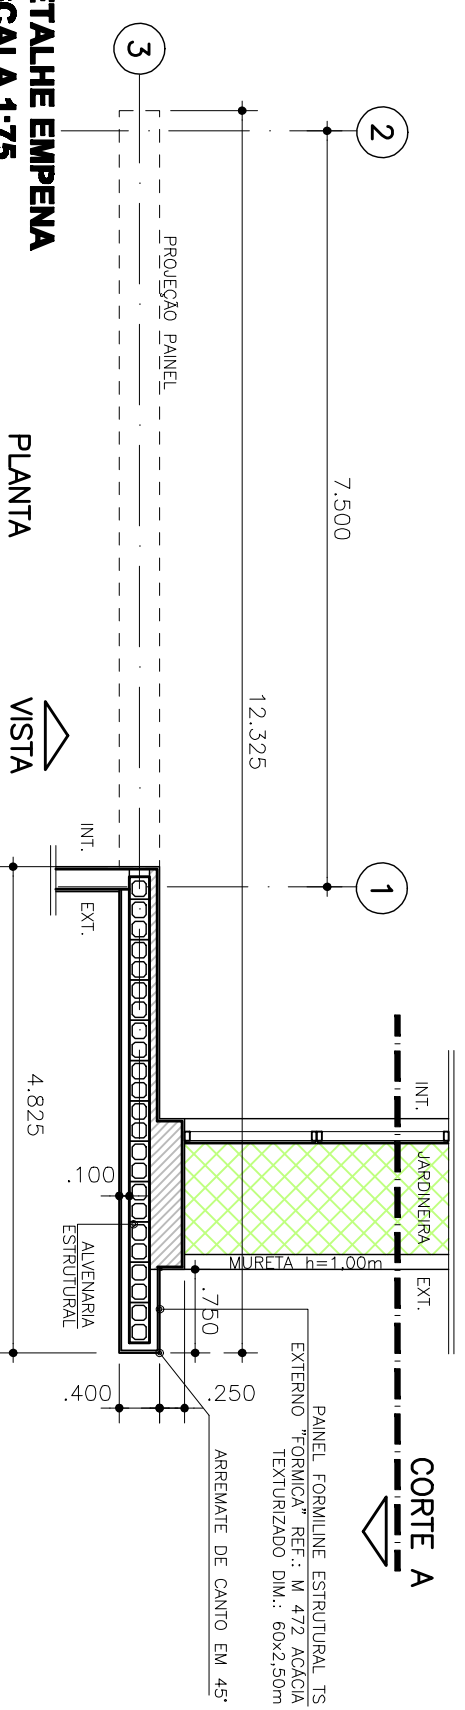

CORTE A

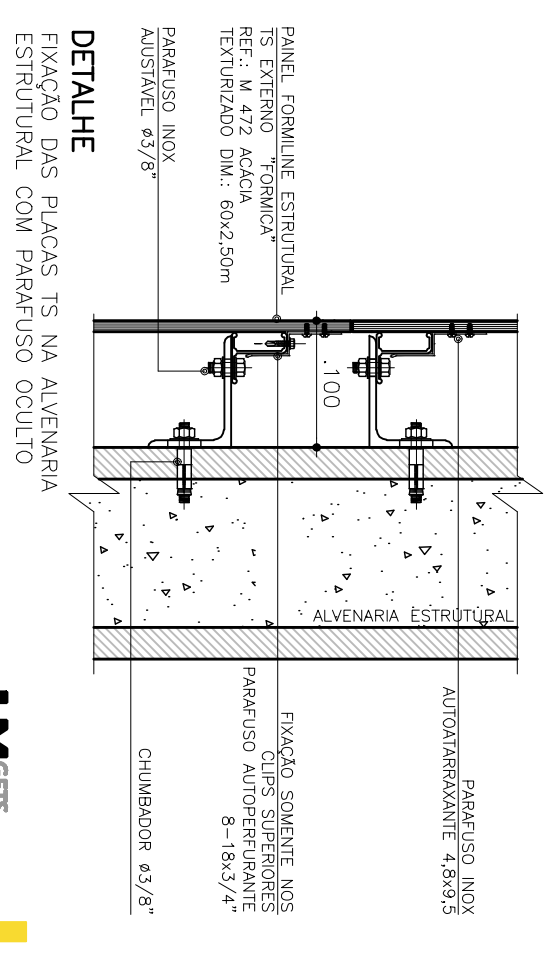

DETALHE EMPENA ESCALA 1:75

PLANTA

VISTA

