




CORTE AA

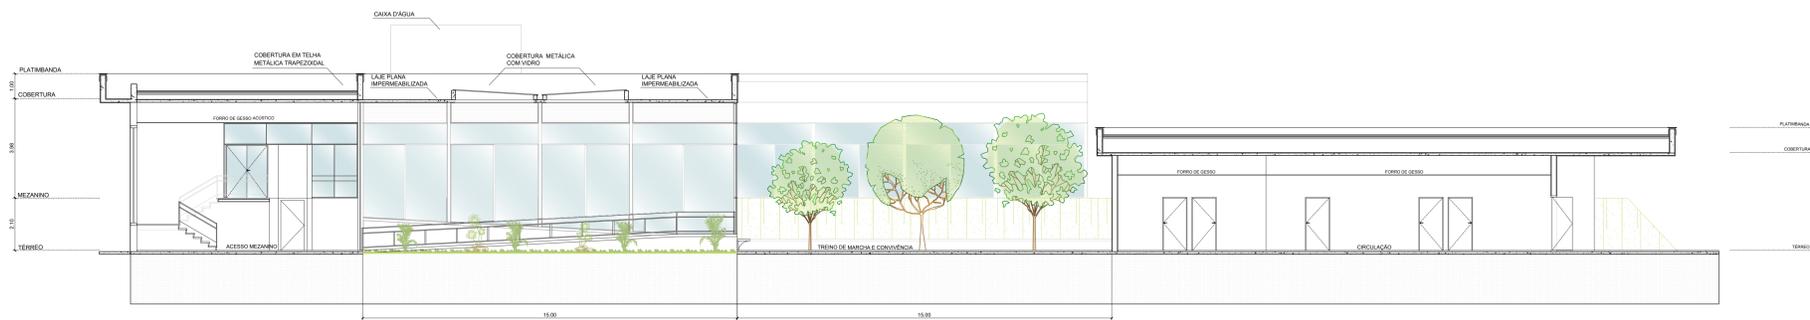

CORTE BB

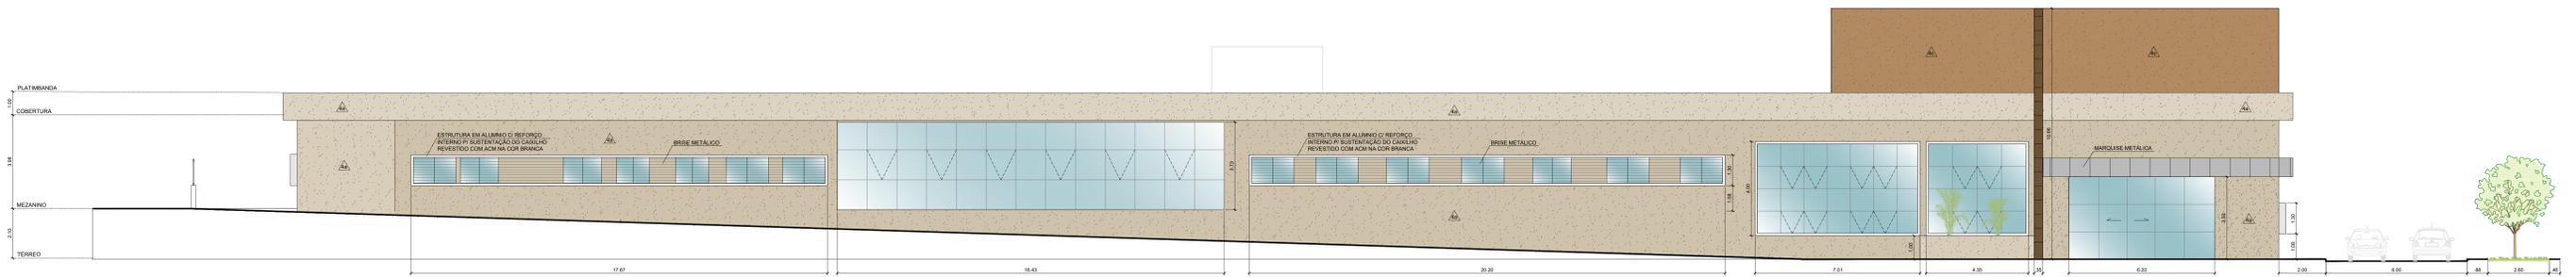

ELEVÇÃO NOROESTE

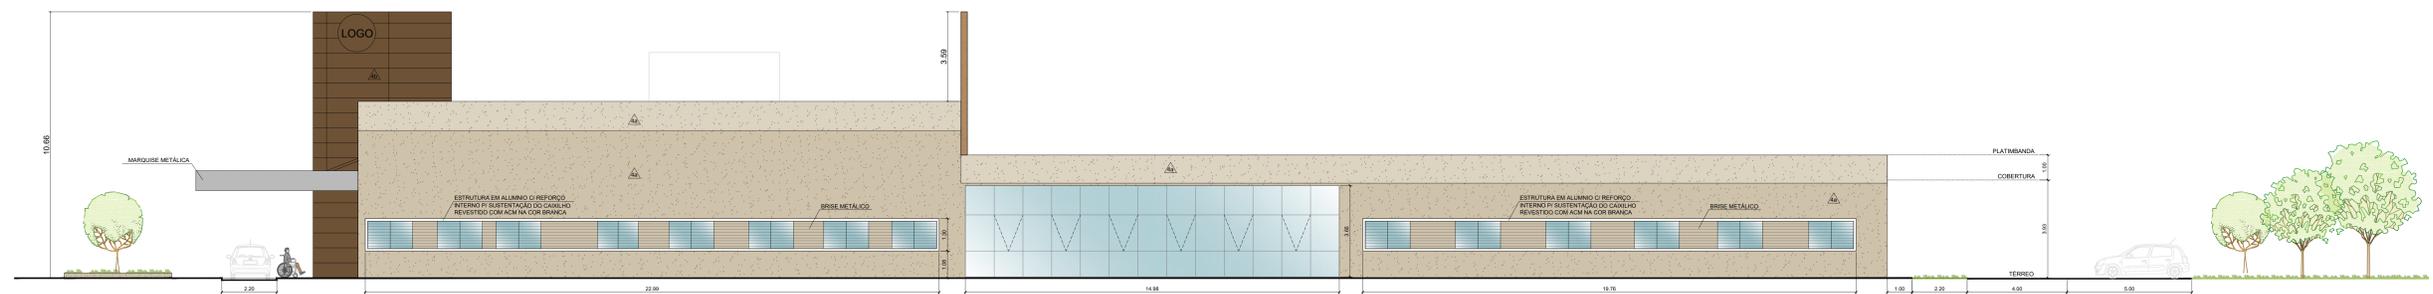

ELEVÇÃO NORTE



IMAGEM ILUSTRATIVA - ACESSOS



IMAGEM ILUSTRATIVA - ACESSOS



IMAGEM ILUSTRATIVA - ACESSOS

- 4 REVESTIMENTO DA FACHADA
- 4a REVESTIMENTO EM FULGET TRADICIONAL DO "GRUPO GRANITORRE" - COD. T14 COM JUNTAS PLÁSTICAS DE DILATAÇÃO REVESTIDA COM O PRÓPRIO MATERIAL
- 4b EMPENA EM TS EXTERIOR ACÁIA
- 4c REVESTIMENTO EM FULGET TRADICIONAL DO "GRUPO GRANITORRE" - COD. 09 COM JUNTAS PLÁSTICAS DE DILATAÇÃO REVESTIDA COM O PRÓPRIO MATERIAL



OBS:
INSERIR LOGOTIPO / DADOS DA CONTRATADA

<input type="checkbox"/> LIBERADO	PROJETO RECEBIDO EM
<input type="checkbox"/> LIBERADO COM RESTRIÇÃO	PROJETO APROVADO EM
<input type="checkbox"/> NÃO LIBERADO	

RESPONSÁVEL TÉCNICO

REV.	DESCRIÇÃO	RESPONSÁVEL	DATA

SÃO PAULO | Secretaria de Saúde

GRUPO TÉCNICO DE EDIFICAÇÕES

PROJETO BÁSICO DE ARQUITETURA

06/06

2372,36 m² | 1/700

SET/2021

Arq. CAMILO CHINGOTTE / Arq. JÉSSICA ALVES OLIVEIRA

- NOTAS
1. CONFERIR MEDIDAS NO LOCAL
 2. MEDIDAS EM METRO, EXCETO ONDE INDICADO
 - 3.
 - 4.
 - 5.
 - 6.
 - 7.
 - 8.
 - 9.
 - 10.
 - 11.