



6

5

4

1

2

3

HELIPONTO

LEGENDA ABREVIACOES
 ○ ABERTO (SERVIDOR) COM IDENTIFICACAO EXTERNA (MONTAR)
 ○ ABERTO (SERVIDOR)

BLOCO 1:	TERREÇO	7.906,21m ²	PERIFÉRICOS	PORTA-CABOS	18,21m ²
	1º PAVIMENTO	2.899,80m ²		ABRIGO RESERVÓRIOS	115,50m ²
	2º PAVIMENTO	2.879,50m ²		BICICLETARIO	54,67m ²
	3º PAVIMENTO	2.879,50m ²		TOTAL	185,44m ²
	4º PAVIMENTO	2.879,50m ²			
	ÁTICO	855,14m ²	MARGEMES	BLOCO 1*	312,32m ²
	HELIPONTO	944,05m ²		BLOCO 2*	34,50m ²
TOTAL		28.888,95m ²		TOTAL	412,86m ²
BLOCO 2:	TERREÇO	1.302,19m ²	PASSARELAS		
	COBERTURA	85,50m ²	A 0,60m		
TOTAL		1.387,69m ²			
			TOTAL GERAL	- 26.929,47m ²	

- NOTAS
1. CONFERIR MEDIDAS NO LOCAL
 2. MEDIDAS EM METRO, EXCETO ONDE INDICADO
 3. AS ALVENARIAS SERÃO COTADAS NO OSSO
 - 4.
 - 5.
 - 6.
 - 7.
 - 8.
 - 9.
 - 10.
 - 11.

GOVERNO DO ESTADO DE SÃO PAULO
 Secretaria de Estado de Saúde

HOSPITAL REGIONAL DE ITAPETINGA
 RUA GUARANI, 576-ITAPETINGA
 BLOCO 1 - PAVIMENTO TERREÇO
 PLANTA BAIXA-LUMINAÇÃO

GRUPO TÉCNICO DE EDIFICAÇÕES

PROJETO BÁSICO DE ELÉTRICA


ELÉ/01

19750

18/02/2023

PROJ. BLOCO LUIS BRAGA
 DES. BLOCO LUIS BRAGA
 DES. BLOCO CAMILO ENCHENTE / Arq. JESSICA A. OLIVEIRA

0	EMISSÃO INICIAL	C.C.	DEZ/2023
REV.	DESCRIÇÃO	RESPONSÁVEL	DATA

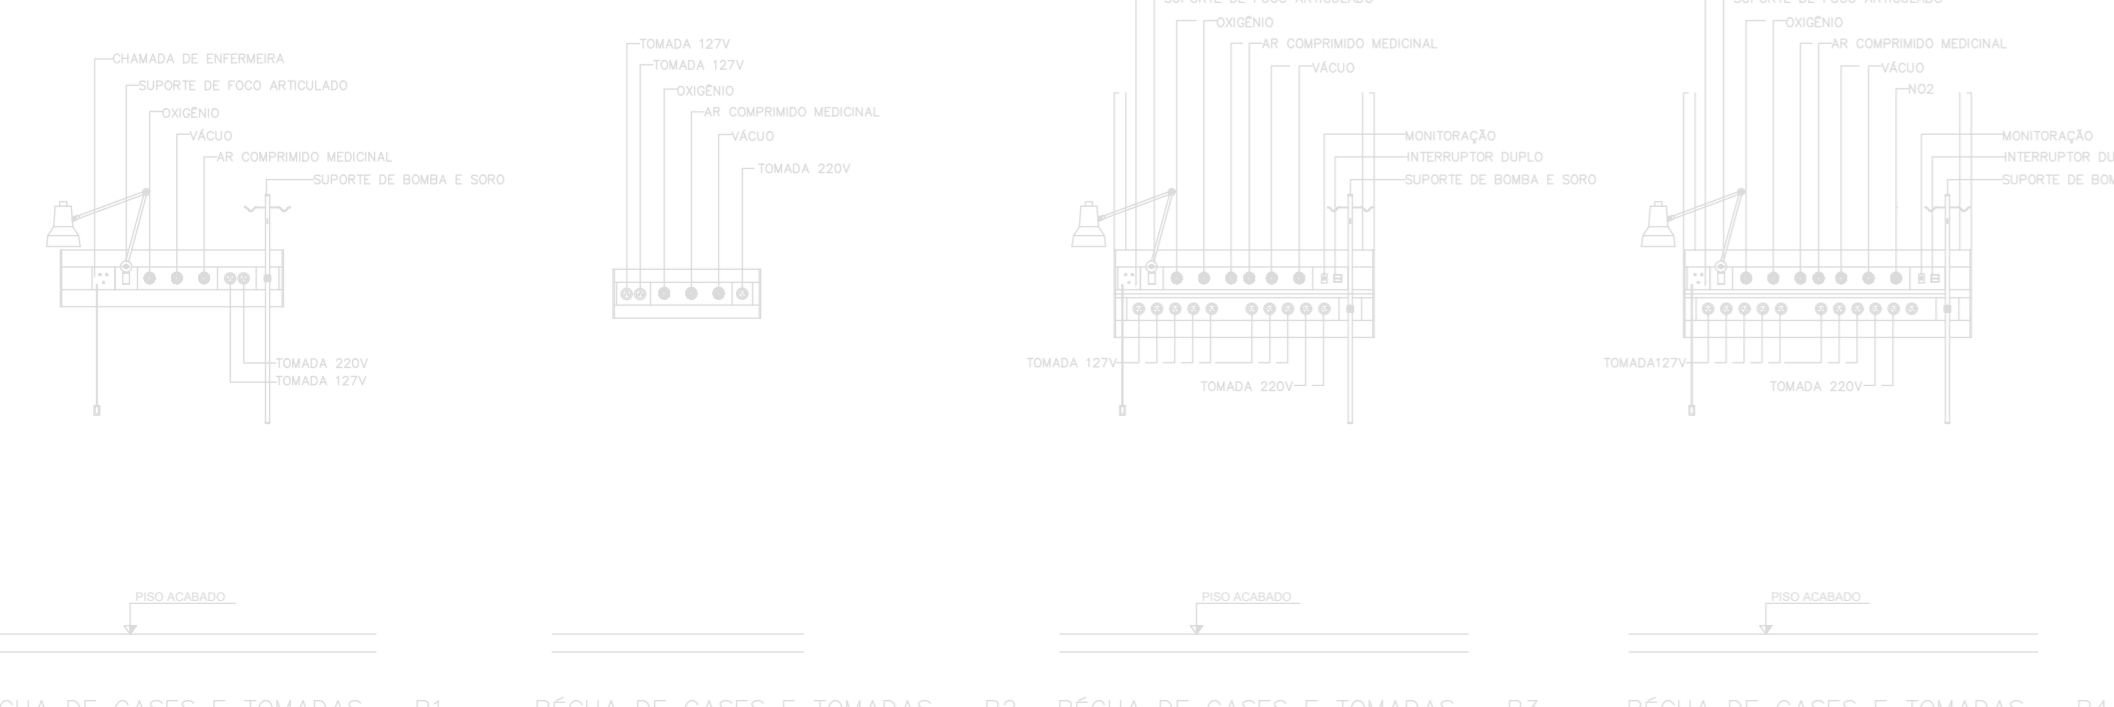

REDEJA DE GASES E TOMADAS - R1
 REDEJA DE GASES E TOMADAS - R2
 REDEJA DE GASES E TOMADAS - R3
 REDEJA DE GASES E TOMADAS - R4