



JA 19 ESQUADRIA ALUMÍNIO COM VIDRO TIPO BASCULANTE
QUANTIDADE: 1 UNIDADE

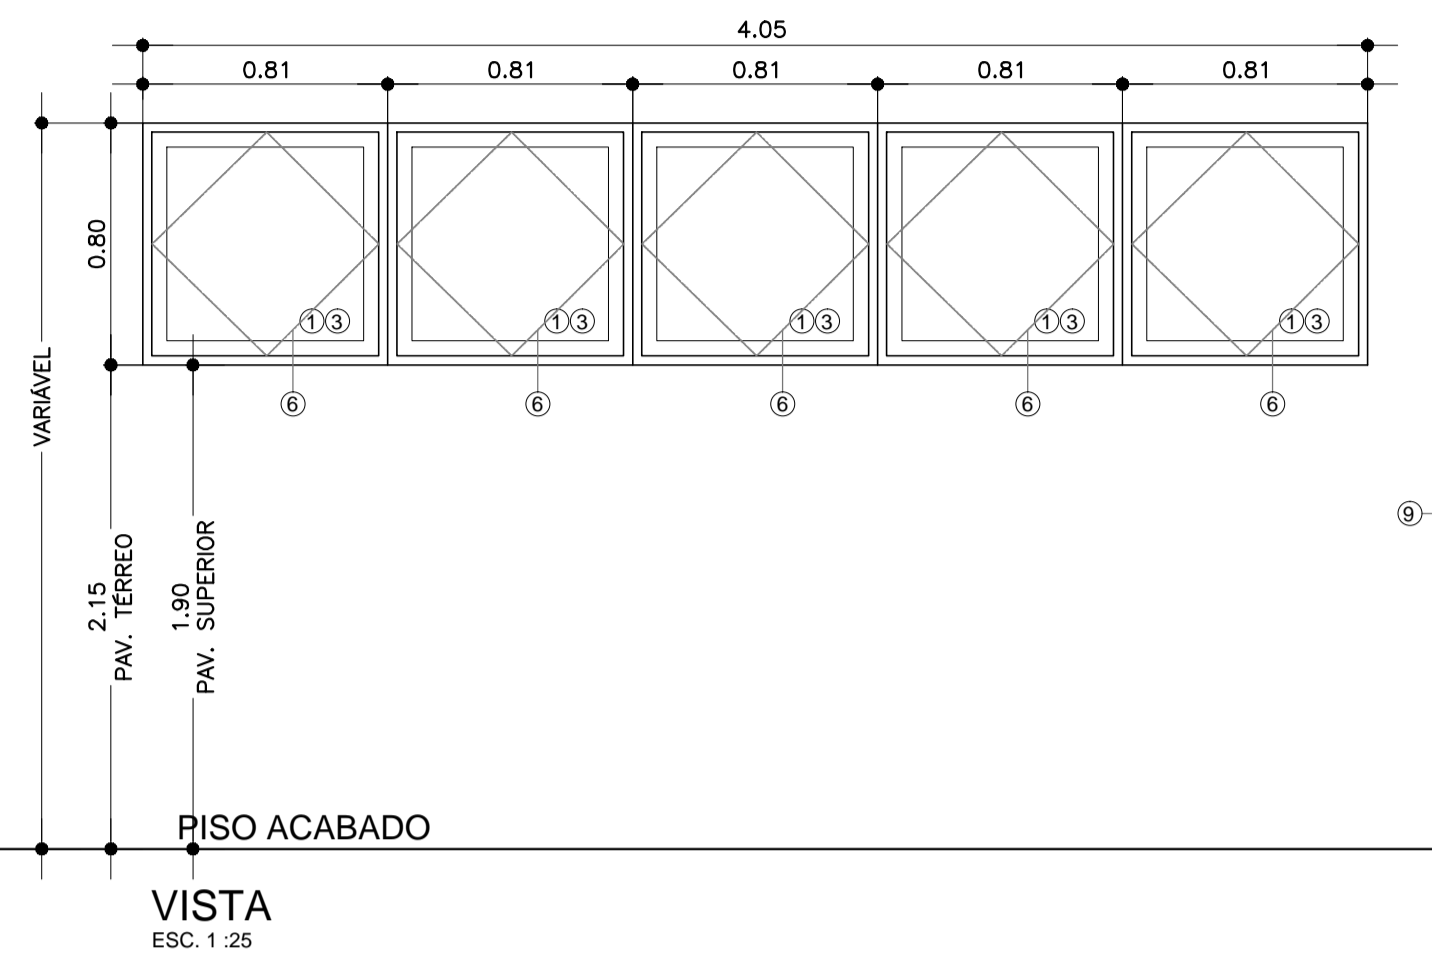


VISTA ESC. 1:25

CORTE ESC. 1:25

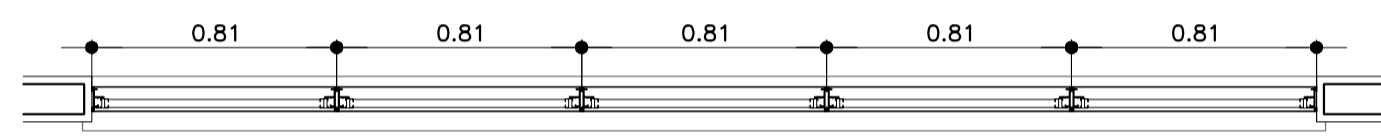


PLANTA ESC. 1:25

JA 20 ESQUADRIA ALUMÍNIO COM VIDRO TIPO MAXIM-AR E VIDRO FIXO
QUANTIDADE: 3 UNIDADES

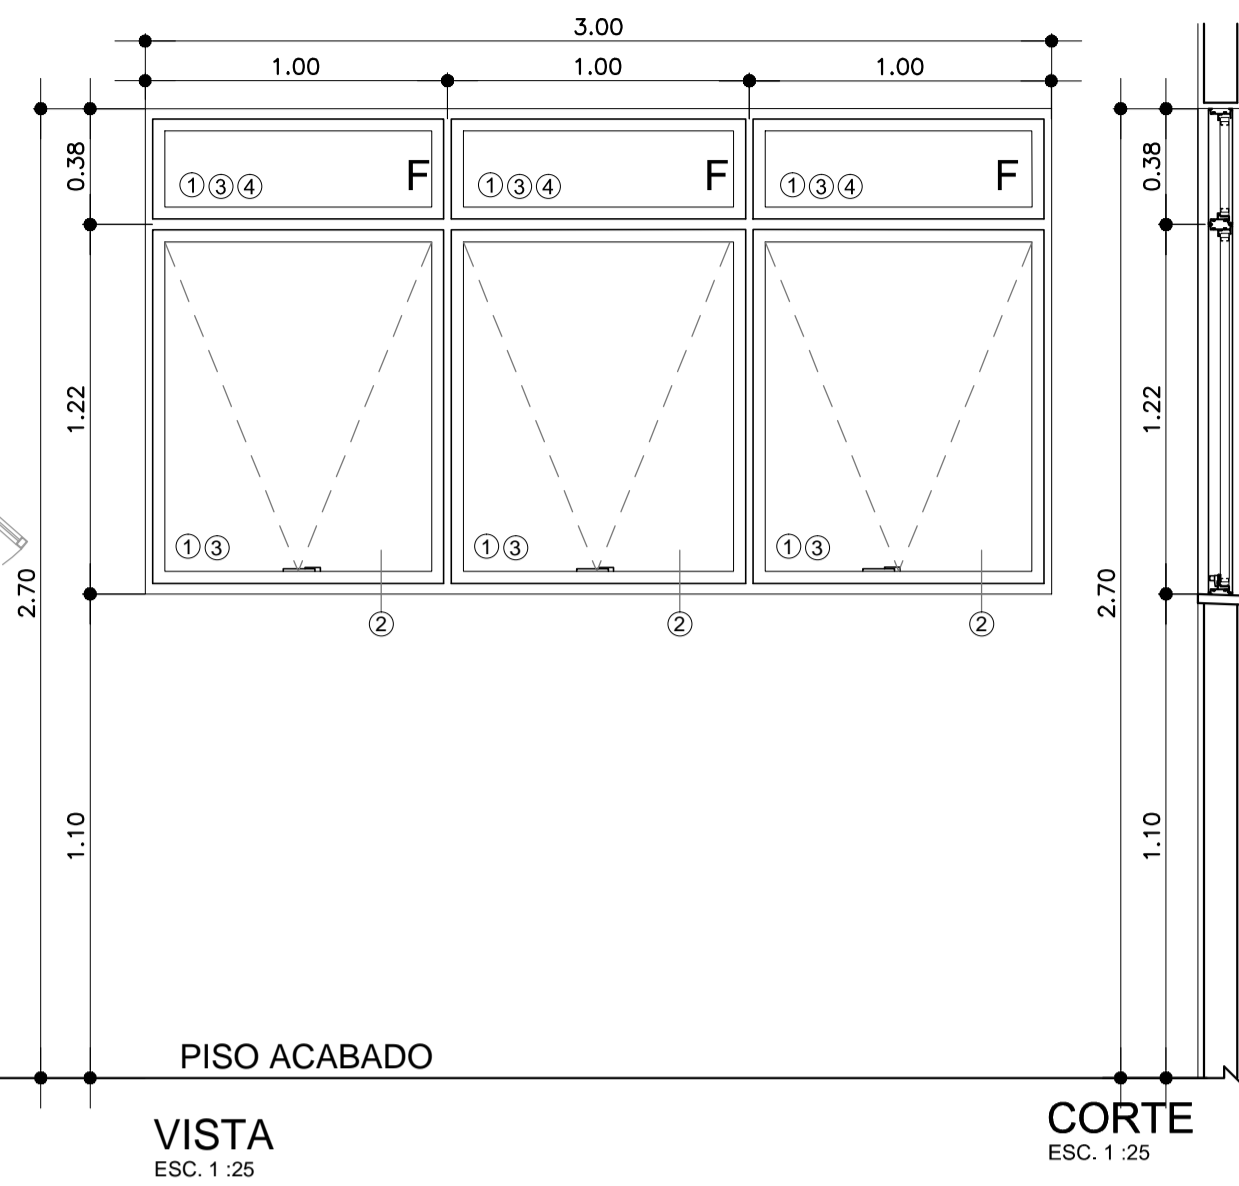


VISTA ESC. 1:25

CORTE ESC. 1:25

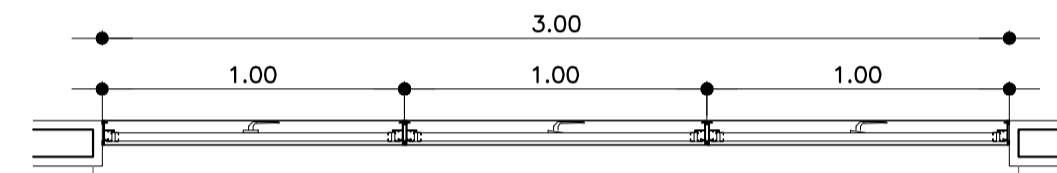


PLANTA ESC. 1:25

JA 21 ESQUADRIA ALUMÍNIO COM VIDRO TIPO BASCULANTE
QUANTIDADE: 01 UNIDADES

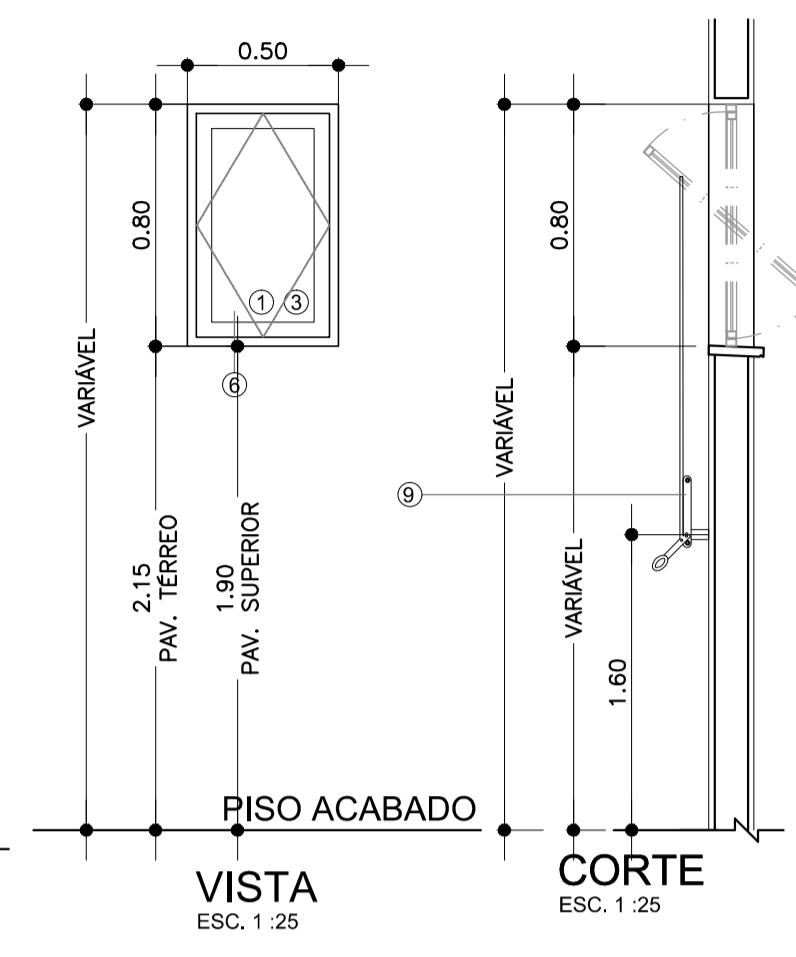


VISTA ESC. 1:25

CORTE ESC. 1:25

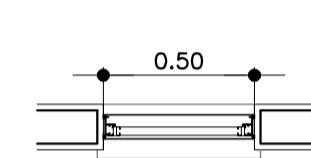


PLANTA ESC. 1:25

JA 22 ESQUADRIA ALUMÍNIO COM VIDRO TIPO BASCULANTE
QUANTIDADE: 05 UNIDADES

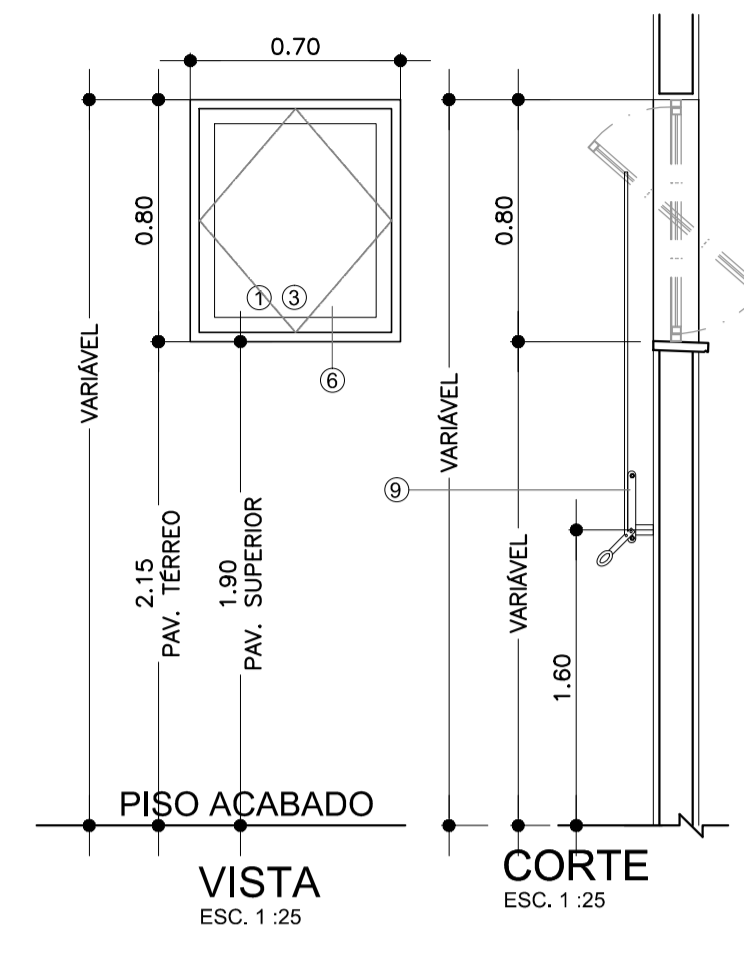

VISTA ESC. 1:25

CORTE ESC. 1:25

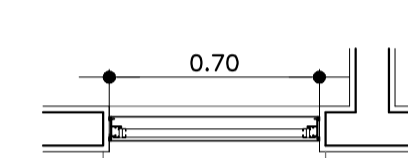

PLANTA ESC. 1:25

TABELA ESPECIFICAÇÕES PORTAS

01	PORTA DE MADEIRA REVESTIDA COM LAMINADO MELAMÍNICO NA COR A DEFINIR DA FORMICA, OU SIMILAR, ENCAIBEAMENTO EM CANTONEIRA DE AÇO INOX ESCOAVADO TIPO "U"
02	CANTONEIRA DE AÇO INOX ESCOAVADO TIPO "U"
03	BATENTE - EM CHAPA DE AÇO GALV. NA COR BRANCA, PINT. ESMALTE SINTÉTICO ACET. NA COR BRANCO
04	DOBRADIÇA DOB-05
05	CHAPA DE AÇO INOX ESCOAVADO
06	FECHADURA E MAÇANETA REF. LA FONTE 517 EM INOX TUBULAR 330 ST2 EVOLUTION 55 OU SIMILAR
07	TUBO DE AÇO INOX, Ø 1. 1/2", CANOPLAS EM AÇO INOX
08	VIDRO COMUM INCOLOR 6mm
09	PORTA DE ALUMÍNIO LINHA 30, ENCAIBEAMENTO EM CANTONEIRA DE AÇO INOX ESCOAVADO TIPO "U"

TABELA ESPECIFICAÇÕES JANELAS

01	ESQUADRIA ALUMÍNIO - LINHA DE REF. GOLD DA ALCOA OU EQUIV. PINTURA ELETROSTÁTICA, OLGA COLOR OU PRODEC - BRANCO
02	SISTEMA MAXIM-AR
03	VIDRO TRANSPARENTE, INCOLOR, LISO, ESP. 6 mm
04	SISTEMA FIXO
05	MAÇANETA E ESPELHO CMF-03 FERMAX / FECHADURA REF. MMF-01
06	SISTEMA BASCULANTE
07	VIDRO MINI - BOREAL, ESP. 6 mm
08	SISTEMA DE CORRER
09	FECHO SISTEMA BASCULANTE
10	FECHO UNHA FEC-14 SUP E INF.
11	PORTA AUTOMÁTICA DESLIZANTE-PREVER ACIONAMENTO DE PORTA AUTOMÁTICA DESLIZANTE DORMA


OBSERVAÇÕES GERAIS:

- * Todas as medidas em metros exceto onde indicado;
- * Antes da execução, conferir todas as medidas no local;
- * Não tomar medidas em escala na planta;
- * Toda interferência necessária em alvenaria existente deve ter as medidas confirmadas no local e confrontadas com as medidas fornecidas em projeto executivo podendo haver necessidade de ajustes;
- * Em caso de reformas, recuperar as áreas que sofrerem danos causados pela intervenção. Principalmente pintura, pisos e jardins. Em cada caso, conferir o padrão existente no local;
- * Demais especificações em Memorial Descritivo de Arquitetura.

LEGENDA DE NUMERAÇÃO DAS FOLHAS


SÉRIE 100 - IMPLANTAÇÃO E PLANTAS DE ALVENARIAS	SÉRIE 600 - MAPEAMENTO DE CAIXILHOS
SÉRIE 200 - PLANTAS DE LAYOUT	SÉRIE 700 - MAPEAMENTO DE BANCADAS
SÉRIE 300 - PLANTAS DE PAGINAÇÃO DE FORRO	SÉRIE 800 - MAPEAMENTO DE ÁREAS MOLHADAS
SÉRIE 400 - PLANTAS DE PAGINAÇÃO DE PISO	SÉRIE 900 - DETALHES GERAIS
SÉRIE 500 - CORTES E FACHADAS	

JA 23 ESQUADRIA ALUMÍNIO FIXA COM VIDRO E BALCÃO EM PEDRA
QUANTIDADE: 01 UNIDADE

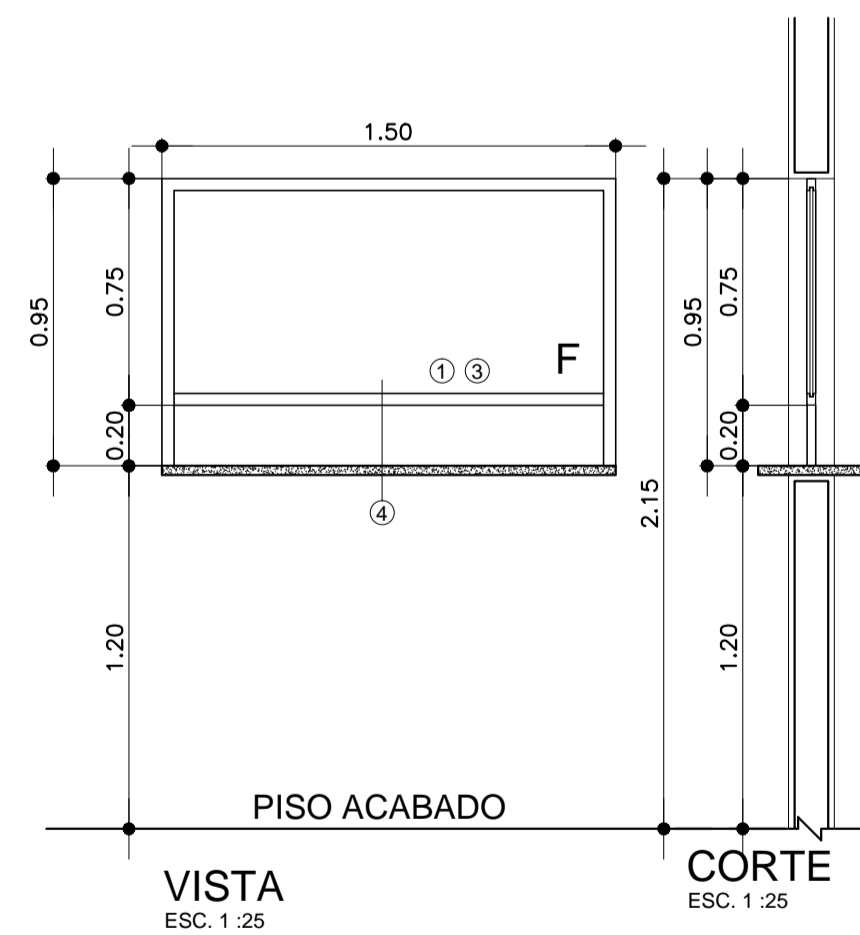


VISTA ESC. 1:25

CORTE ESC. 1:25

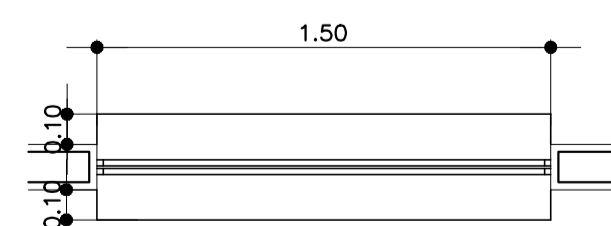


PLANTA ESC. 1:25

JA 24 ESQUADRIA FIXA TIPO VISOR
QUANTIDADE: 01 UNIDADE

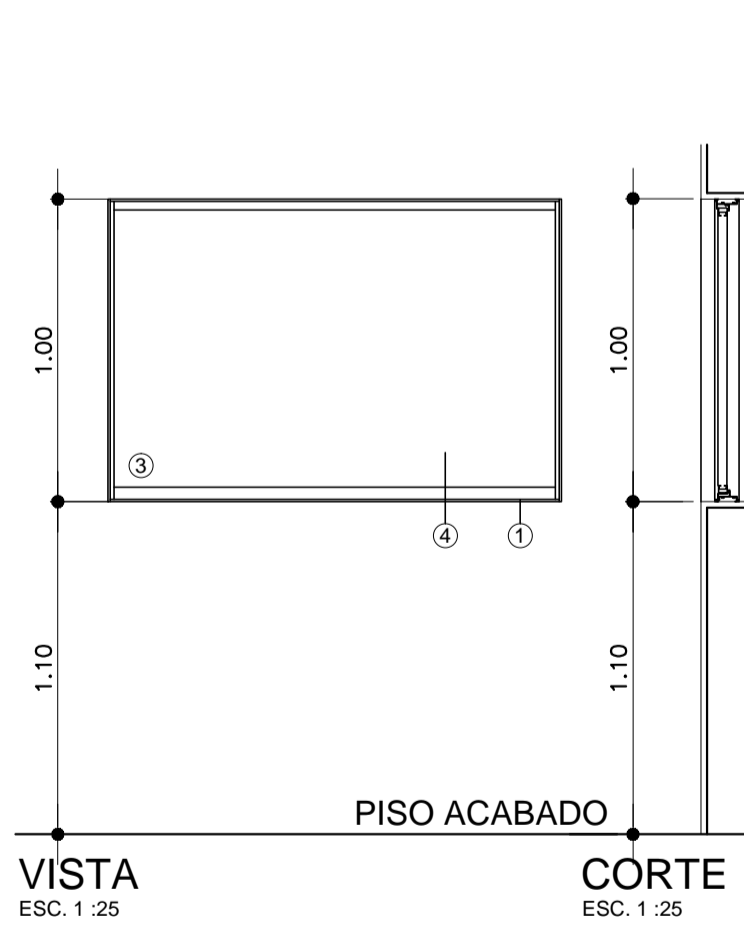


VISTA ESC. 1:25

CORTE ESC. 1:25

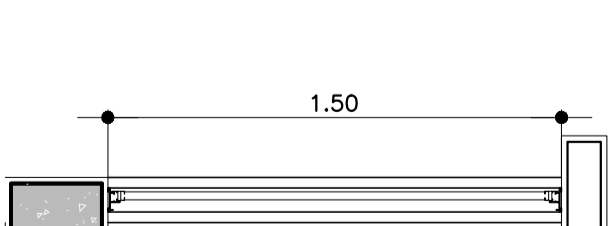


PLANTA ESC. 1:25

JA 25 ESQUADRIA FIXA TIPO VISOR
QUANTIDADE: 01 UNIDADE

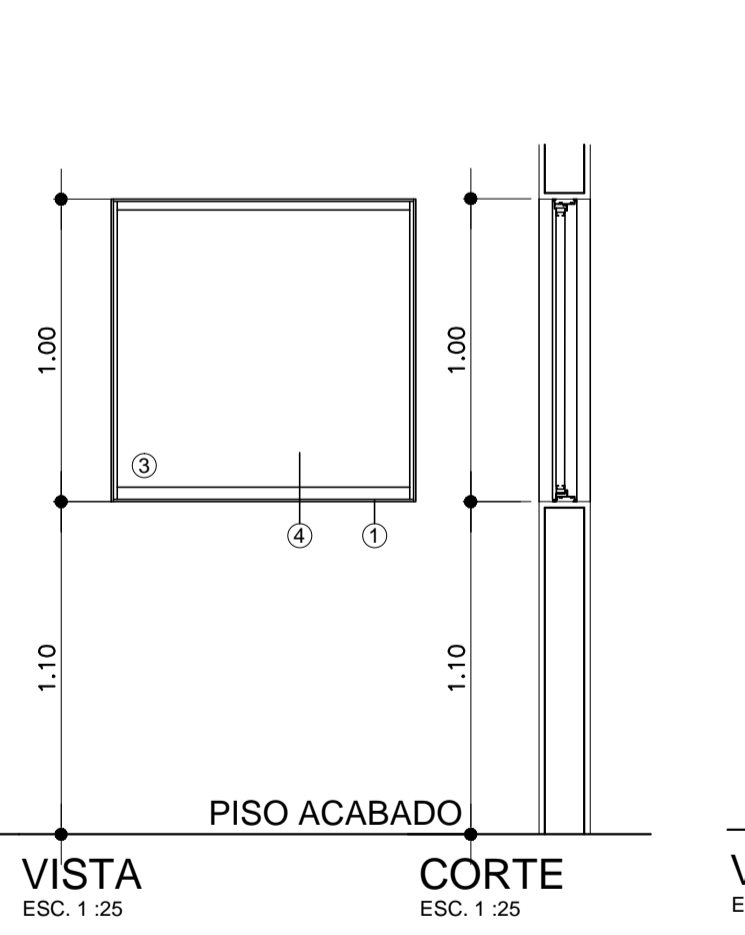


VISTA ESC. 1:25

CORTE ESC. 1:25

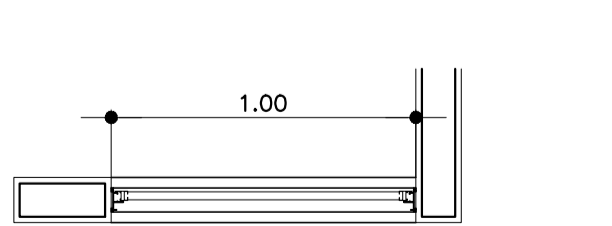


PLANTA ESC. 1:25

JA 26 ESQUADRIA FIXA TIPO VISOR
QUANTIDADE: 01 UNIDADE

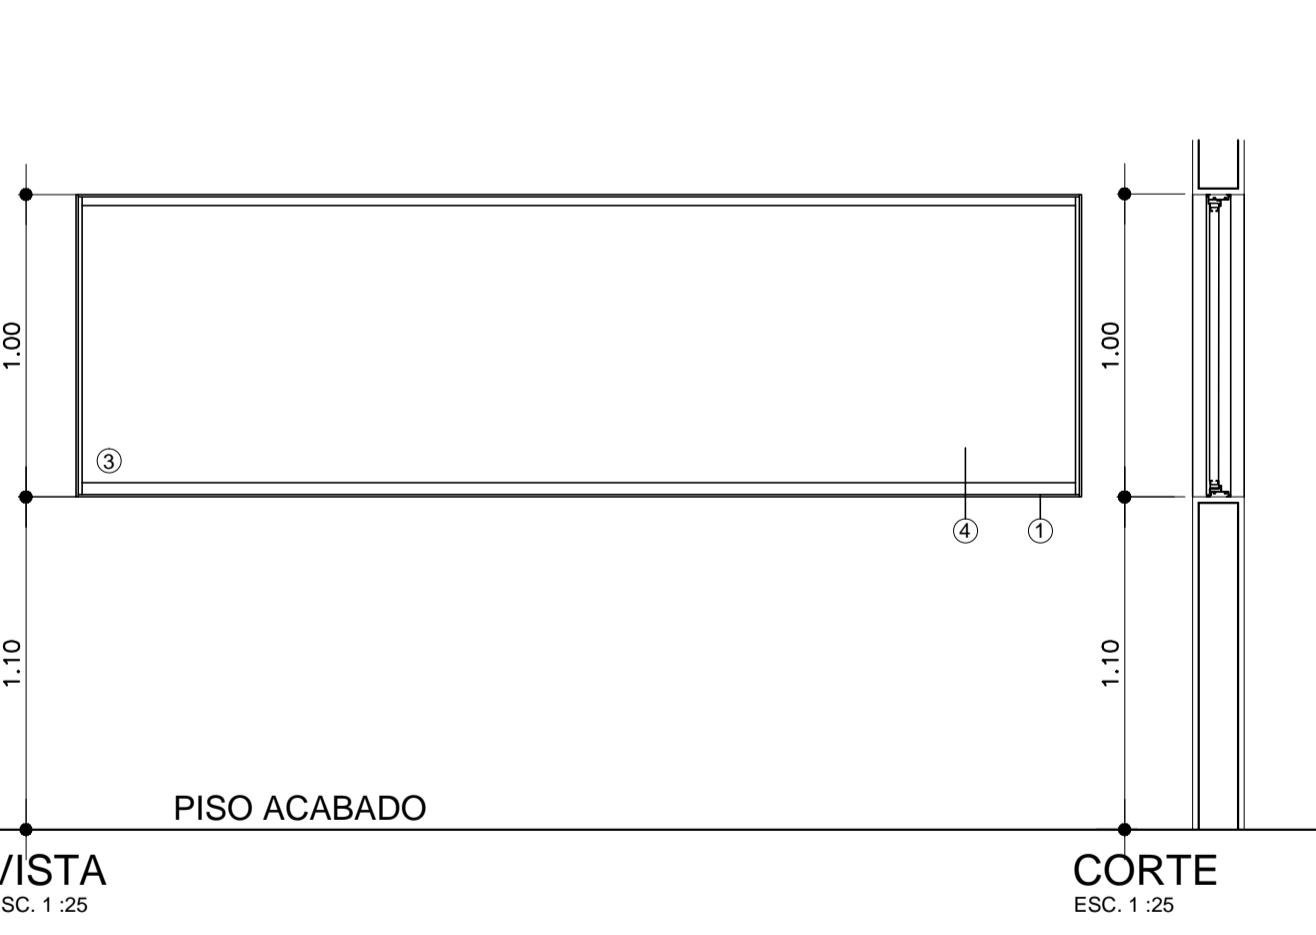


VISTA ESC. 1:25

CORTE ESC. 1:25

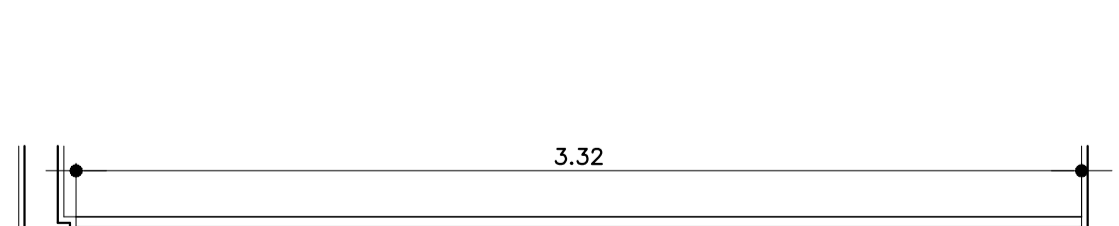


PLANTA ESC. 1:25

JA 27 ESQUADRIA ALUMÍNIO COM VIDRO TIPO MAXIM-AR
QUANTIDADE: 02 UNIDADES

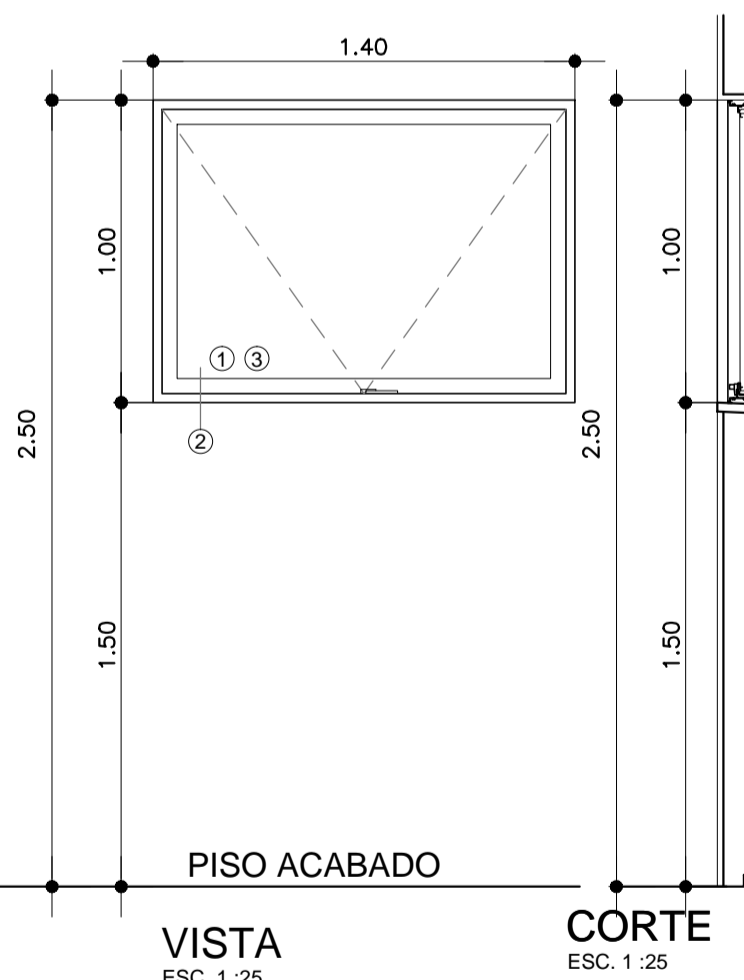

VISTA ESC. 1:25

CORTE ESC. 1:25

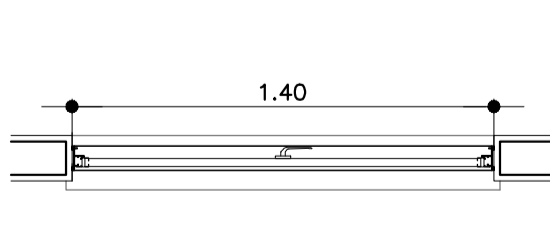

PLANTA ESC. 1:25

08	ADEQUAÇÕES	AGO/2018
07	ADEQUAÇÕES	MAIO/2018
06	REVISÃO GERAL	ABRIL/2018
05	QUANTIDADES DE JANELAS	DEZ/2016
04	QUANTIDADES DE PORTAS	OUT/2016
03	REVISÃO GERAL DE JANELAS	FEV/2016
02	JANELAS 30/31	FEV/2016
01	ALTERAÇÃO NO PEITORIL DAS JANELAS	NOV/2014
00	EMIÇÃO INICIAL	JUL/2014
REV.	DESCRIÇÃO	RESPONSÁVEL DATA

PROJETO EXECUTIVO

construção:



Simétrica Engenharia Ltda.
Rua José Augusto, 18 - 03036
SÃO PAULO - SP - CEP. 05050-20
Fone: (11) 3012-1122 / Fax: (11) 3012-2143
Email: simetrica@simetrica.com.br



Tel./Fax: XXX (11) 40141025
E-mail: arkhitekton@arkhitekton.com.br
www.arkhitekton.com.br

Secretaria de Estado da Saúde

HOSPITAL DE BEBEDOURO
AVENIDA AMÉLIA BERNARDINO CUTRALE - BEBEDOURO - SP
REFERÊNCIA
BLOCO 02 - DETALHAMENTO DE ESQUADRIAS
BLOCO DE SERVIÇOS

GRUPO TÉCNICO DE EDIFICAÇÕES

ESQUADRIAS

OBRA DO EMPREITEIRO: H-000
FOLHA: FL-033
ÁREA: 1:25
DATA: AGO/2018
ARQUIVO: HB_BLO2_EXE_ARQ_600_REV08-000
AUTOR: Arq. M. CRISTINA GOMES JOTTEN

DESENHADOR: Arq. ADHEMAR DIZIOLI FERNANDES
PROJETO: ara. CÂMLLO CHINGOTTE