


PAREDE

- A PINTURA ACRÍLICA, COR BEGE CLARO
REF. SHERWIN WILLIANS OU SIMILAR.
- B PINTURA ACRÍLICA, COR BEGE ESCURO
REF. SHERWIN WILLIANS OU SIMILAR.
- C PASTILHAS DE VIDRO CINZA, 2 X 2 cm ,REF. ELIANE OU SIMILAR
- D PASTILHAS DE VIDRO AMARELO , 2 X 2 cm ,REF. ELIANE OU SIMILAR
- E PASTILHAS DE VIDRO VERMELHO , 2 X 2 cm ,REF. ELIANE OU SIMILAR
- F PASTILHAS DE VIDRO VERDE, 2 X 2 cm ,REF. ELIANE OU SIMILAR
- G PASTILHAS DE VIDRO AZUL , 2 X 2 cm ,REF. ELIANE OU SIMILAR
- H PASTILHAS DE VIDRO BRANCA , 2 X 2 cm ,REF. ELIANE OU SIMILAR
- I BRISE HORIZONTAL HUNTER DOUGLAS MODELO METALBRISE
- J PINTURA ACRÍLICA, COR CINZA CLARO
REF. SHERWIN WILLIANS OU SIMILAR.
- K ALUCOBOND COR CINZA
- L ELEMENTO VAZADO À DIFINIR
- M BRISE VERTICAL REFAZ - Sistema AB 200

LEGENDA DE NUMERAÇÃO DAS FOLHAS

SÉRIE 100 - IMPLANTAÇÃO E PLANTAS DE ALVENARIAS	SÉRIE 600 - DETALHAMENTO DE CAIXILHOS
SÉRIE 200 - PLANTAS DE LAYOUT	SÉRIE 700 - DETALHAMENTO DE BANCADAS
SÉRIE 300 - PLANTAS DE PAGINAÇÃO DE FORRO	SÉRIE 800 - DETALHAMENTO DE ÁREAS MOLHADAS
SÉRIE 400 - PLANTAS DE PAGINAÇÃO DE PISO	SÉRIE 900 - DETALHES GERAIS
SÉRIE 500 - CORTES E FACHADAS	

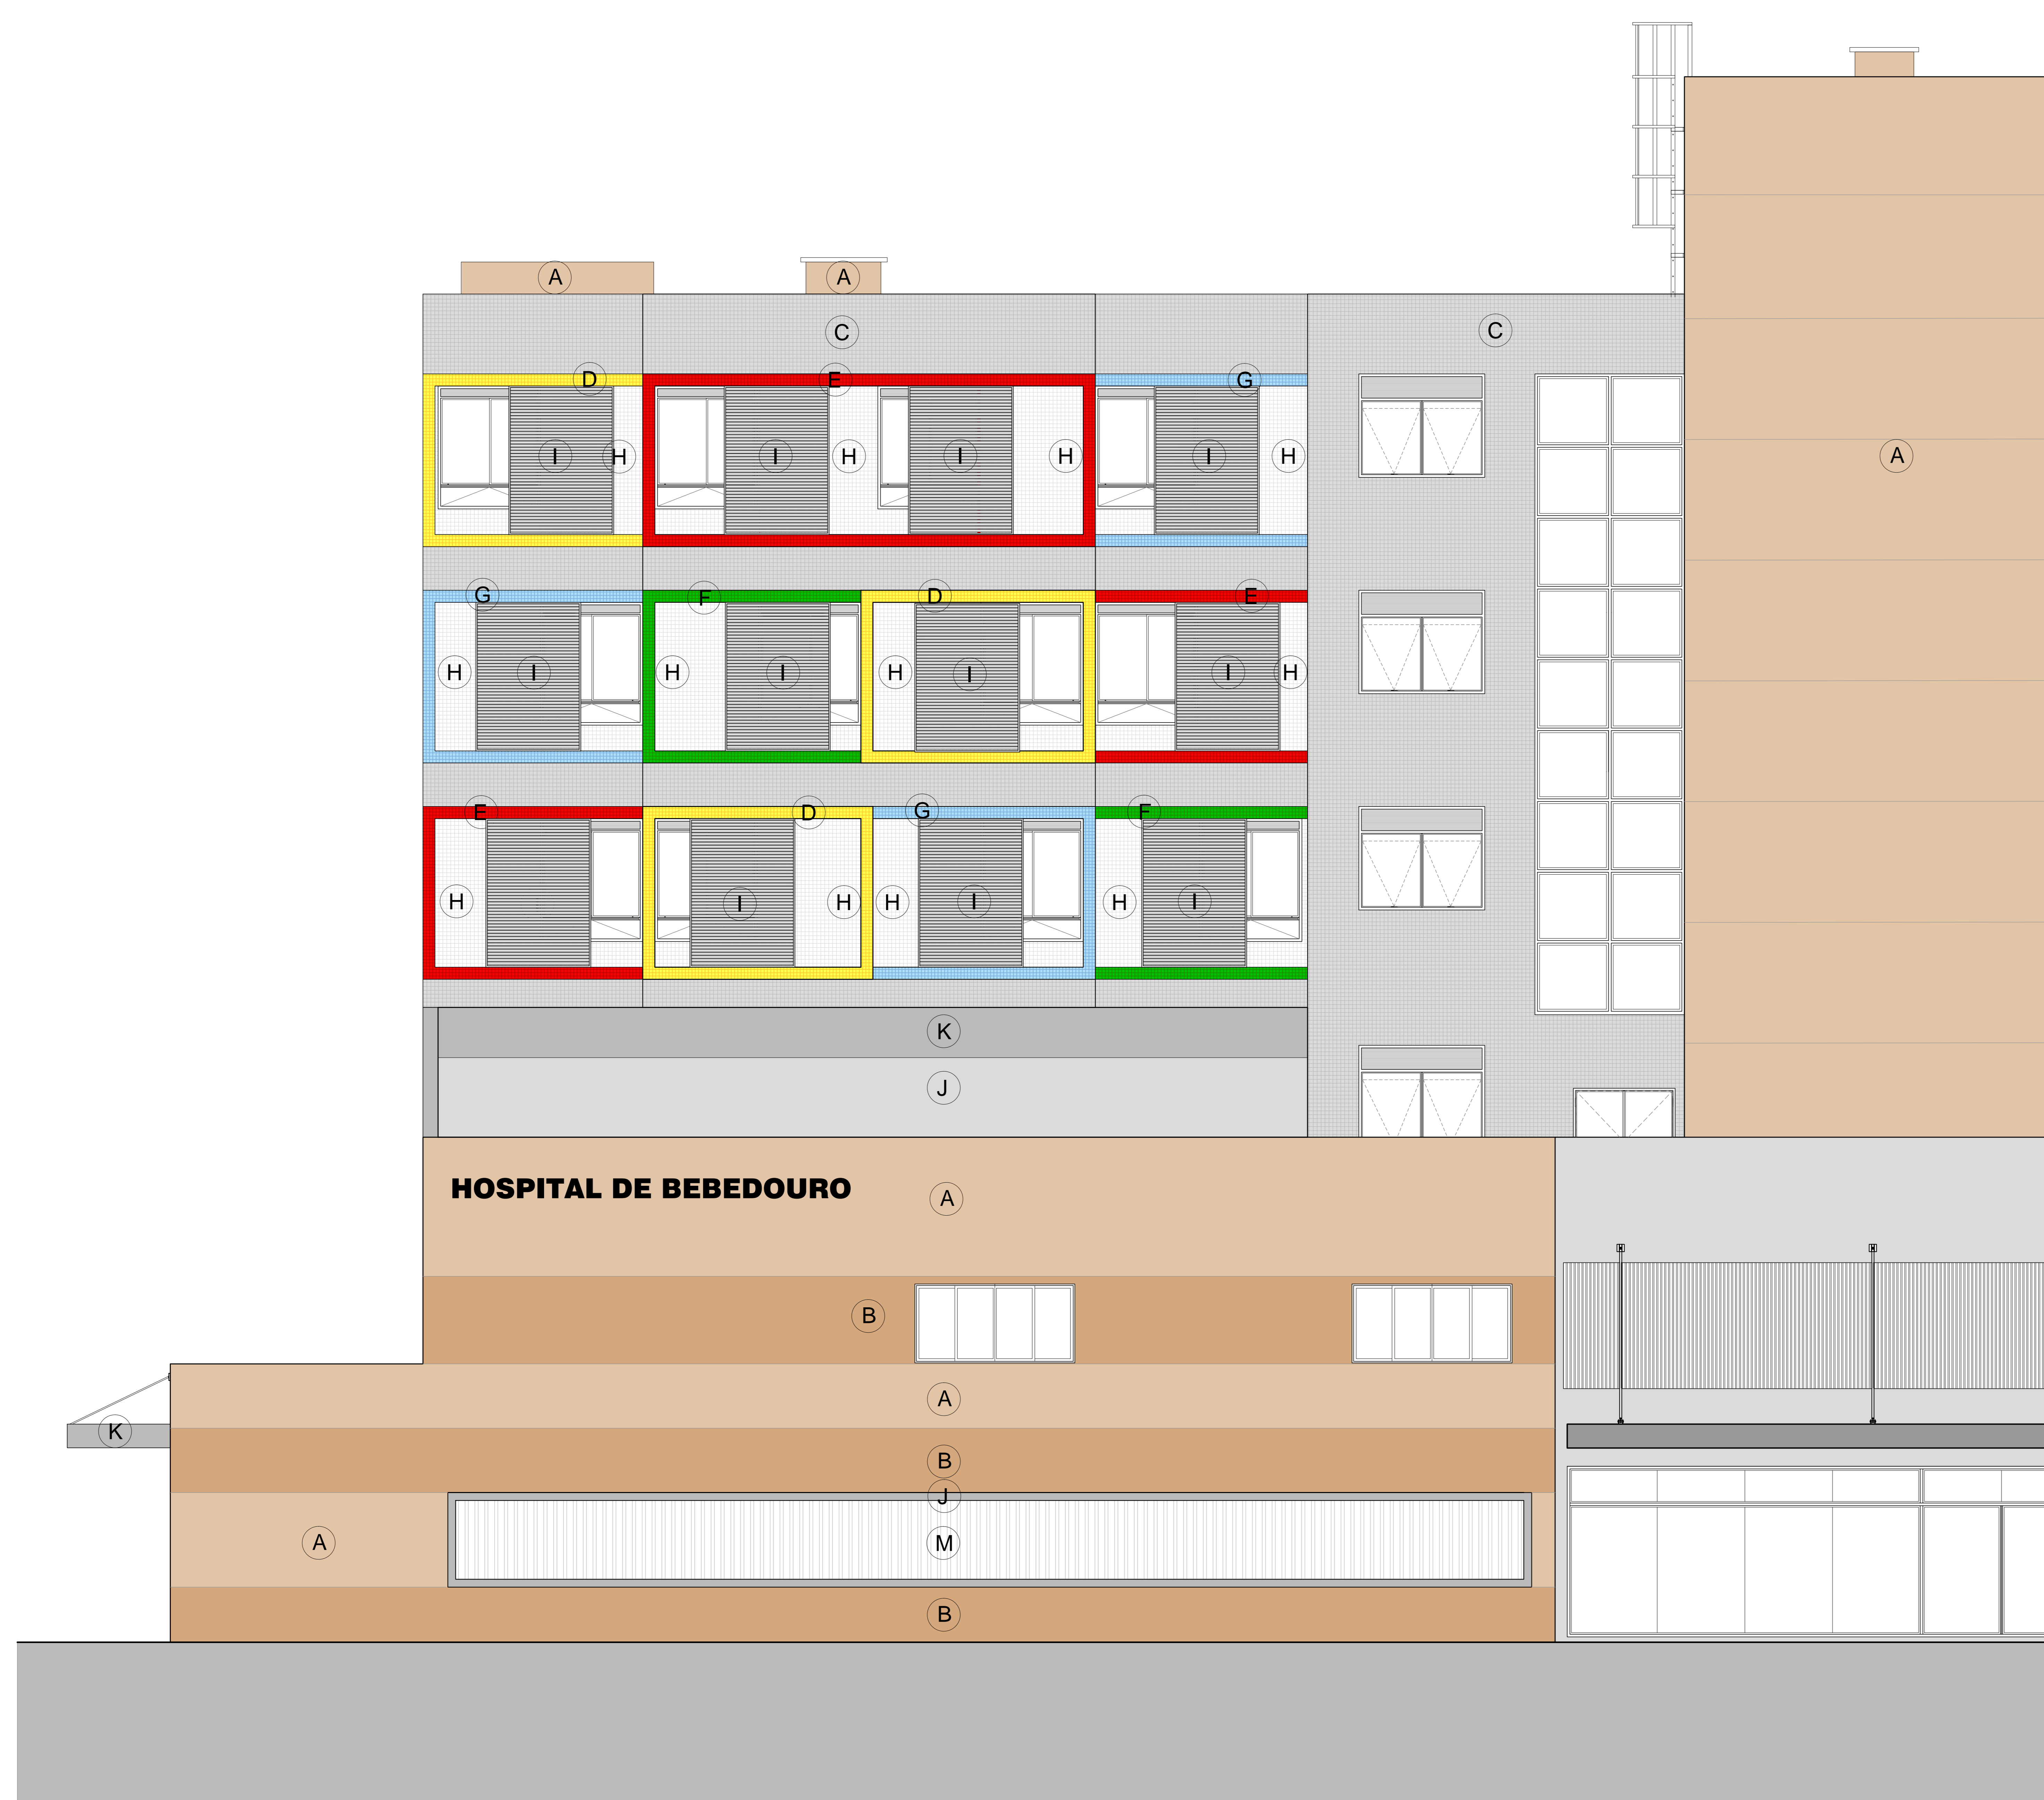

BLOCO 1 - ELEVÇÃO 01
ESC 1:50

1A

REV.	DESCRIÇÃO	RESPONSÁVEL	DATA
12	REVISÃO GERAL		MAR/2016
11	CAIXILHOS ELEVÇÃO 01 E 02		JUN/2017
10	CAIXILHOS ELEVÇÃO 02		NOV/2016
09	COR PASTILHAS FACHADA		AGO/2016
08	POSIÇÃO JANELAS PAVIMENTO 4		JULHO/2016
07	TRIPAR JANELA JA 03 WC PNE SALA DE RAIO X		JUNHO/2016
06	FACHADA 02 SALA DE TRANSFORMADORES		MAIO/2016
05	FACHADA 01 CAIXILHOS		JAN/2016
04	ESPECIFICAÇÃO DE MATERIAIS/COMP. PROJETO		MAIO/2015
03	COMPATIBILIZAÇÃO DE PROJETO		DEZ/2014
02	REVISÃO BRISES E CAIXILHOS		NOV/2014
01	REVISÃO BRISES		SET/2014
00	EMISSÃO INICIAL		JUL/2014

PROJETO EXECUTIVO



Secretaria de Estado da Saúde
SÃO PAULO

HOSPITAL DE BEBEDOURO
ÁREA AMÉLIA BERNARDINO OUTRALE - BEBEDOURO - SP

BLOCO 01 - ELEVÇÕES

ELEVÇÃO 01

H-000 FL-058
MÁRCIO/2016

PROJETO EXECUTIVO
ARQ. ADHEMAR DIZIOLI FERNANDES
PROJ. GRÁFICO
GR. CAMILO CHINGOTTI