



AM-25- SANITÁRIOS QUARTOS ENFERMARIA
QUANTIDADE :
ESC.: 1:25

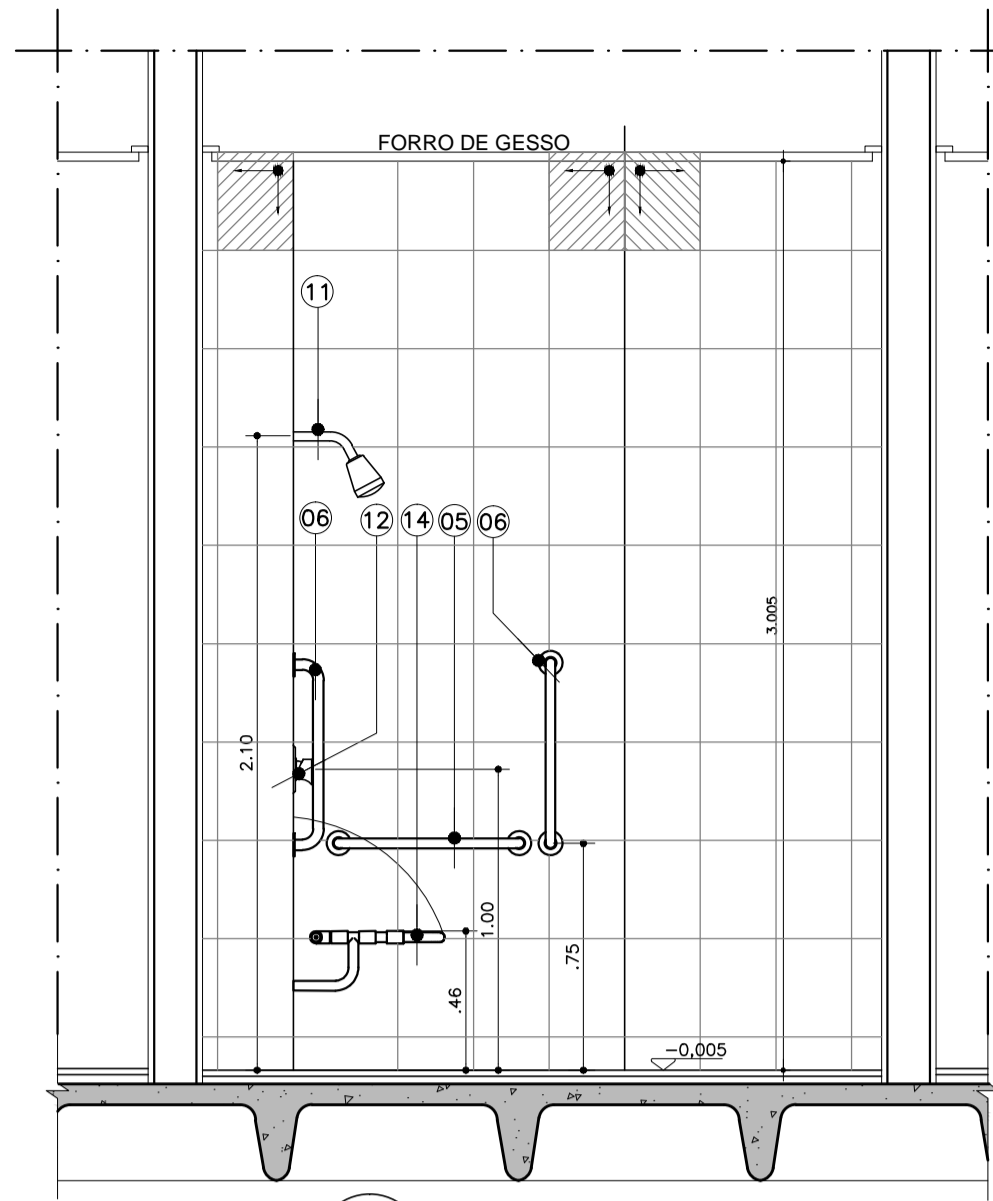


CORTE AA
ESCALA 1:25

AM-23- SANITÁRIOS QUARTOS ENFERMARIA

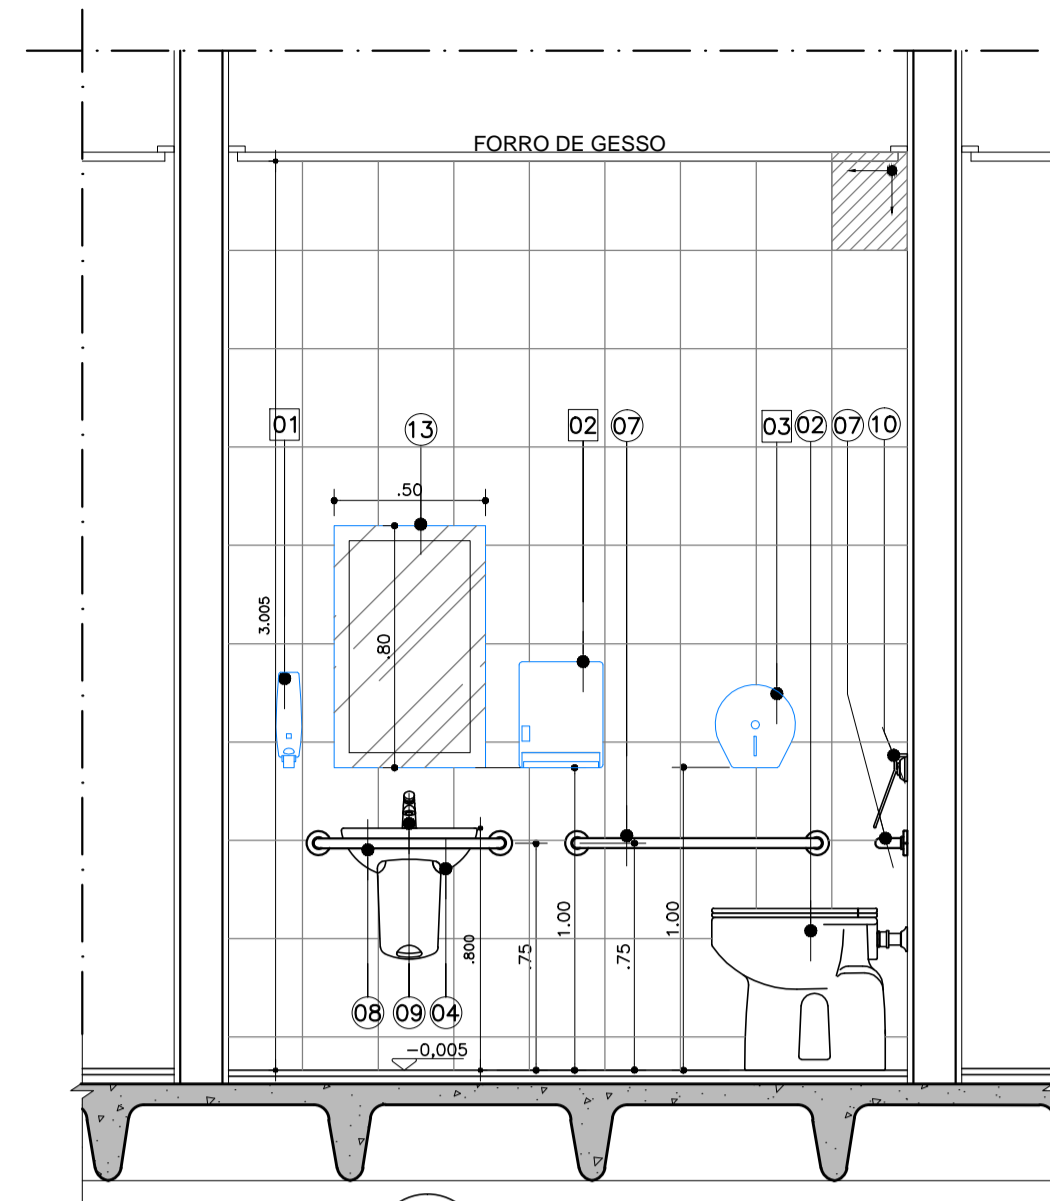


CORTE BB
ESCALA 1:25

AM-23- SANITÁRIOS QUARTOS ENFERMARIA

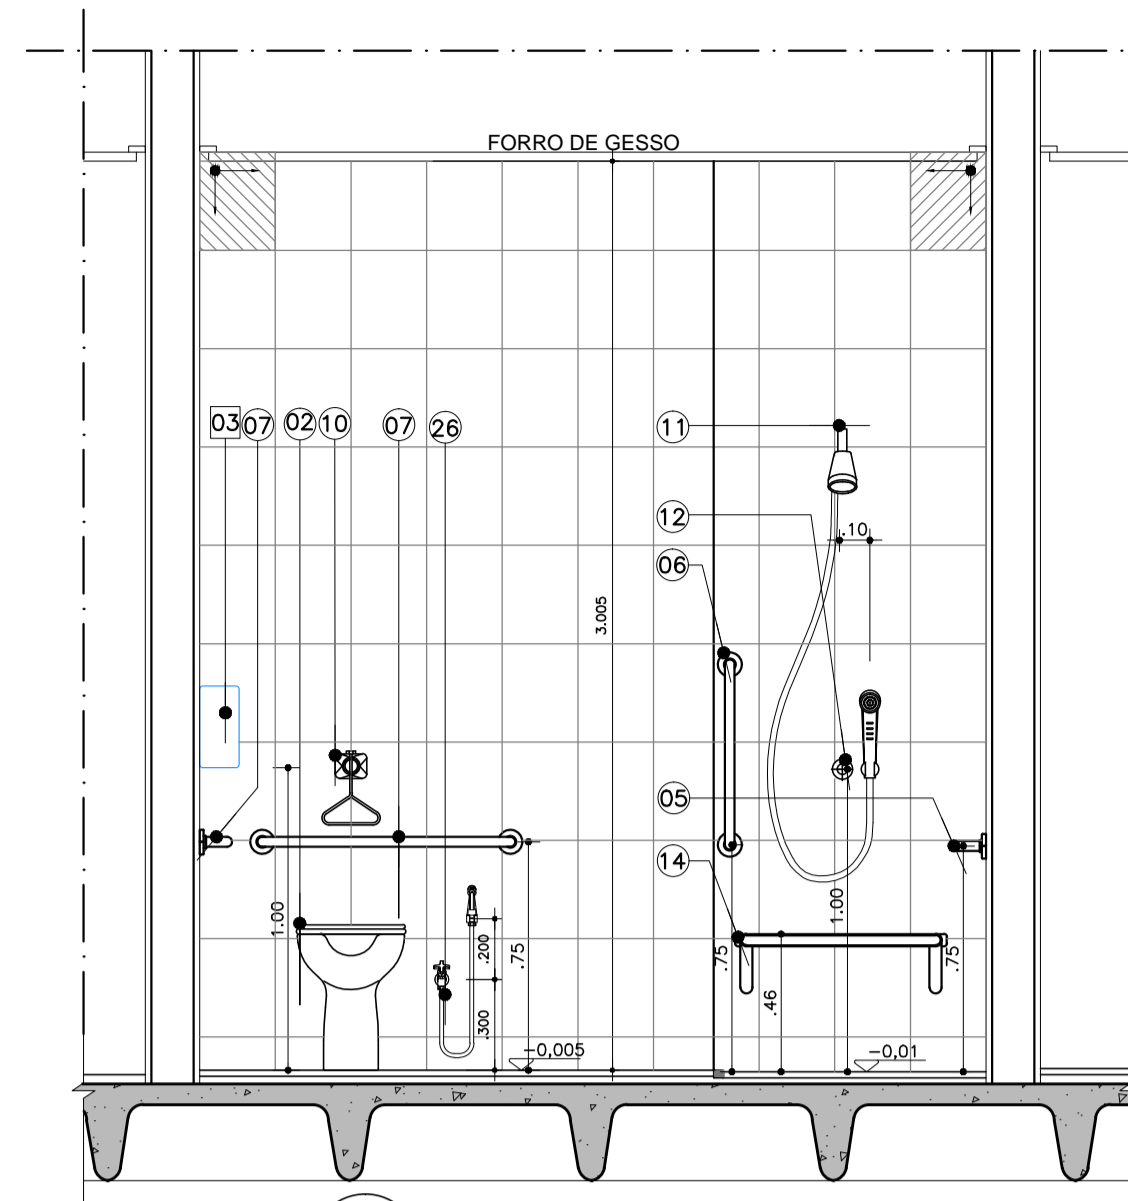


CORTE CC
ESCALA 1:25

AM-23- SANITÁRIOS QUARTOS ENFERMARIA

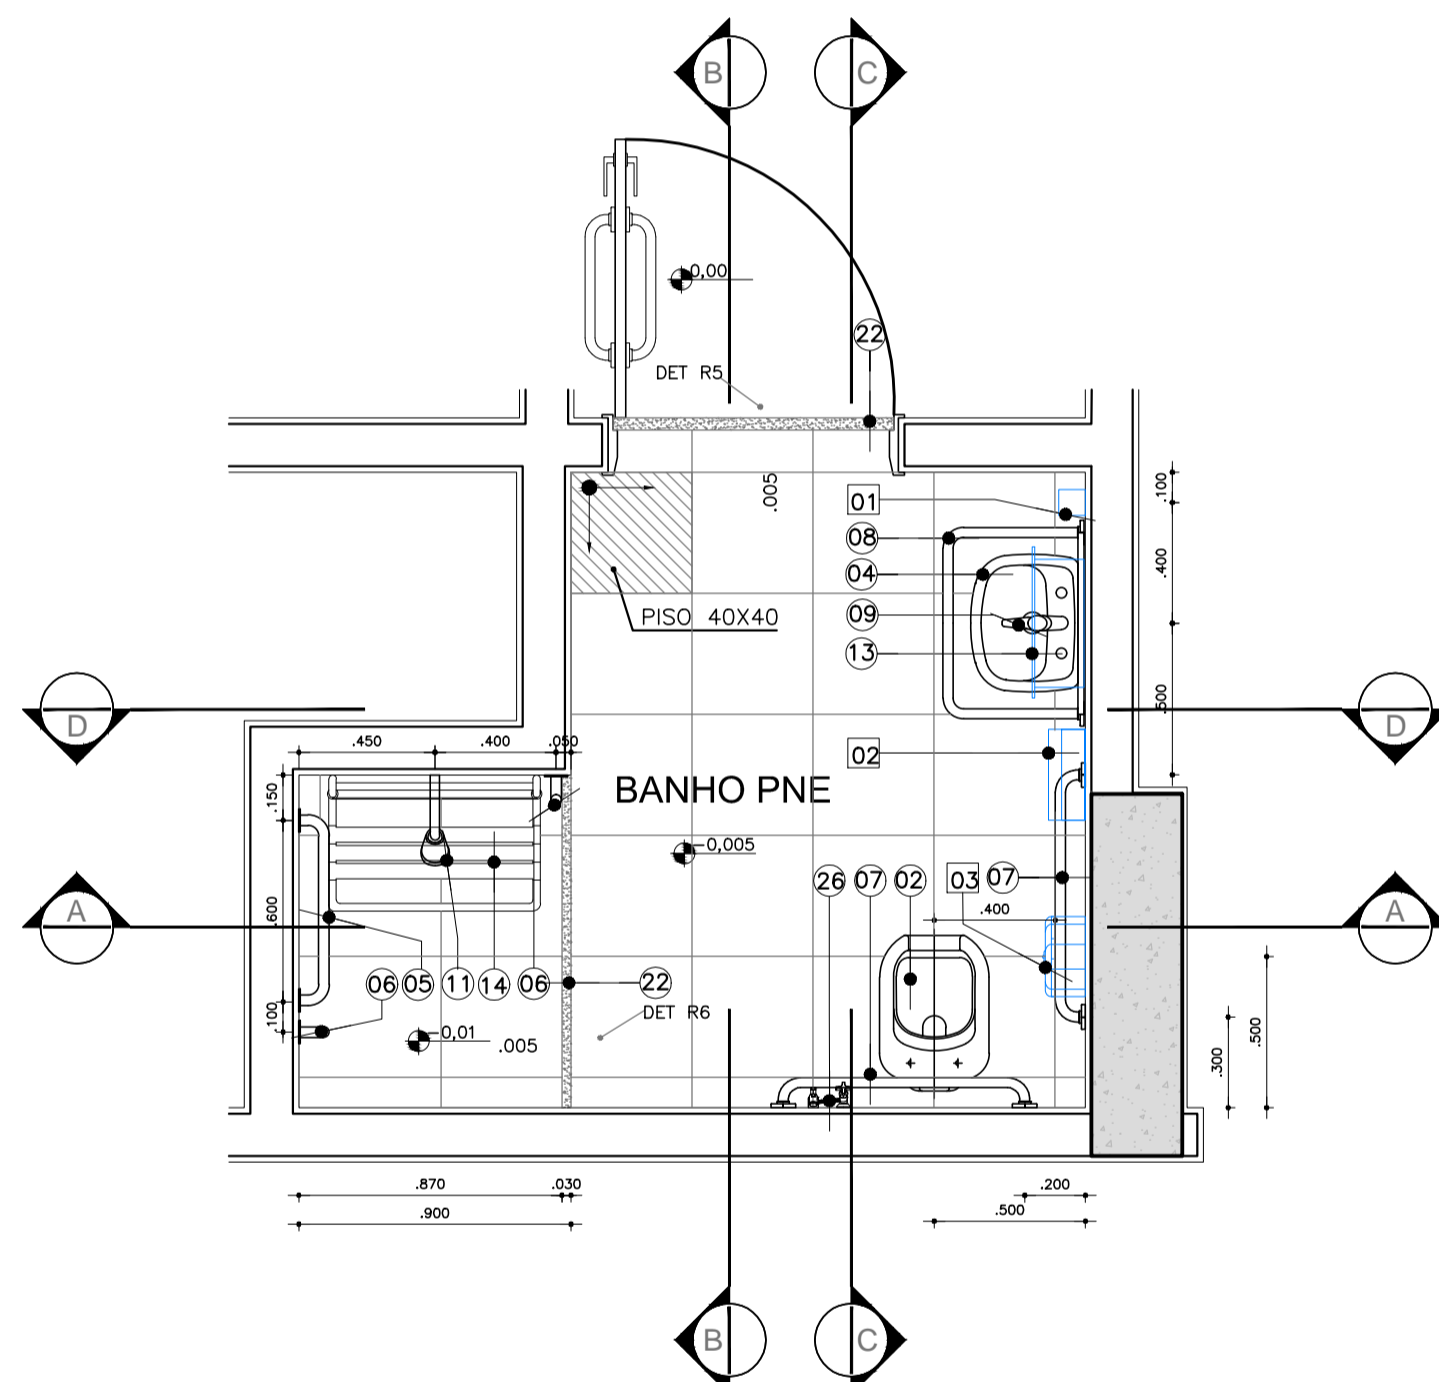


AM-26- SANITÁRIO PNE ISOLAMENTO
QUANTIDADE :
ESC.: 1:25

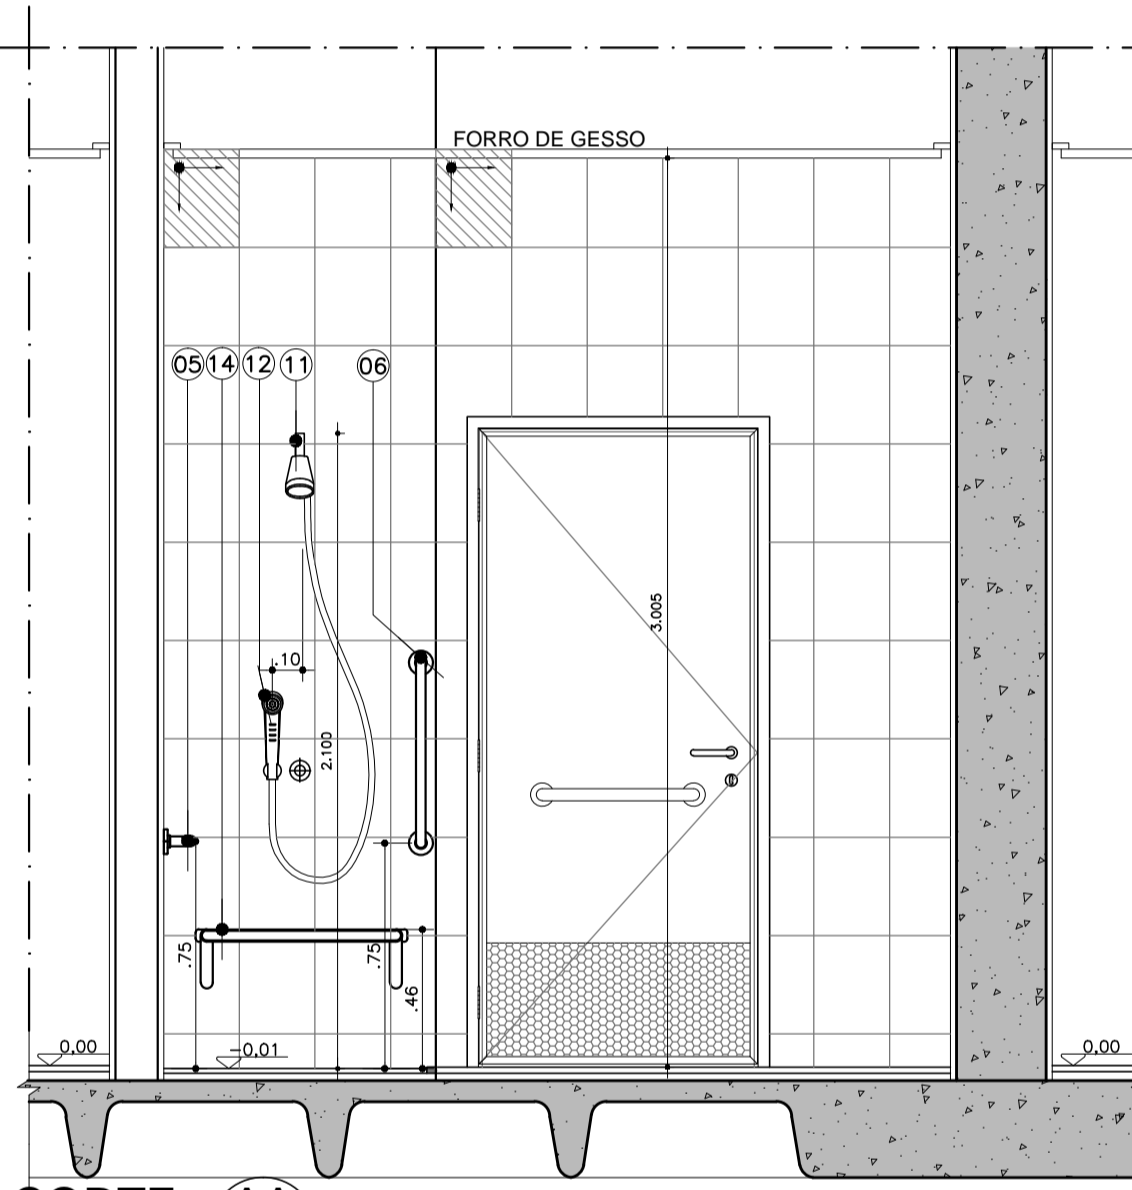


CORTE AA
ESCALA 1:25

AM-26- SANITÁRIO PNE ISOLAMENTO

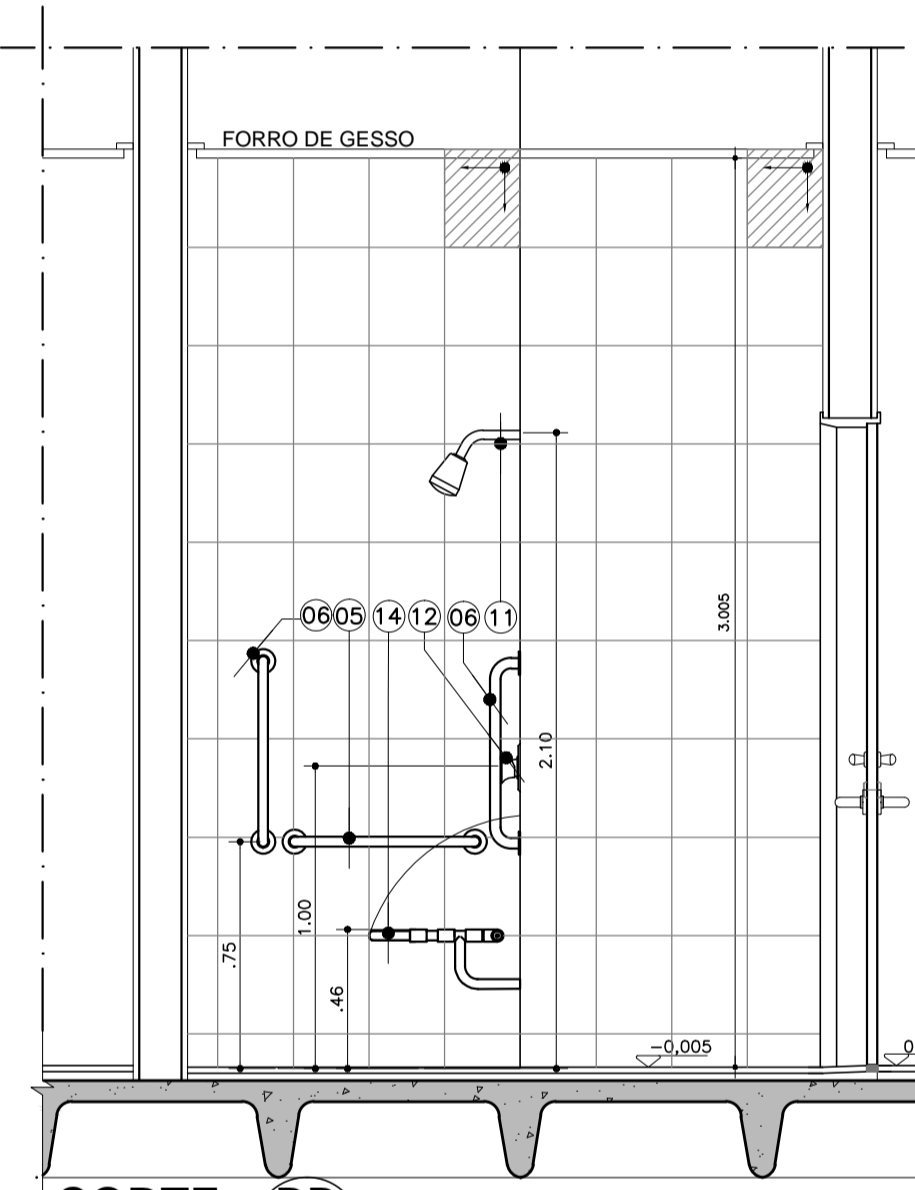


CORTE BB
ESCALA 1:25

AM-26- SANITÁRIO PNE ISOLAMENTO

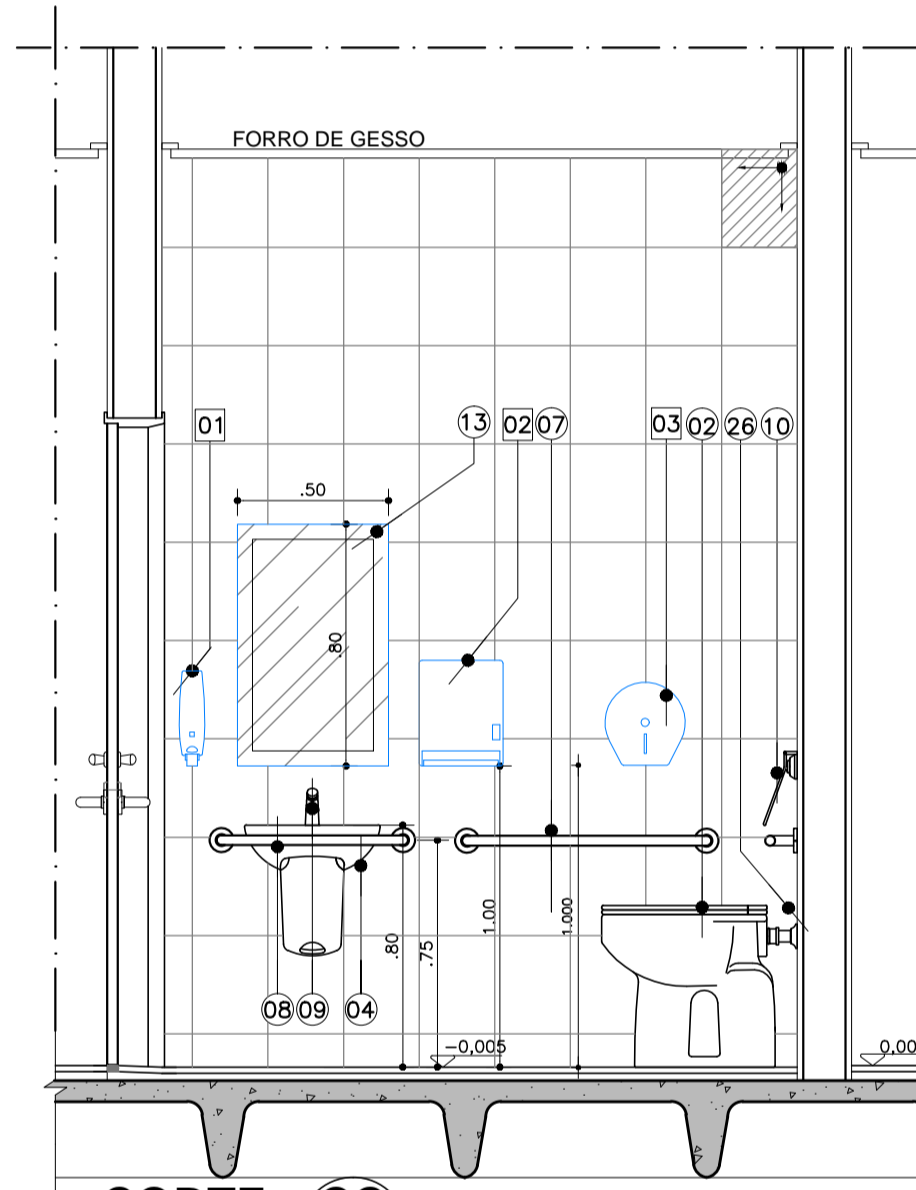

CORTE CC
ESCALA 1:25

AM-26- SANITÁRIO PNE ISOLAMENTO

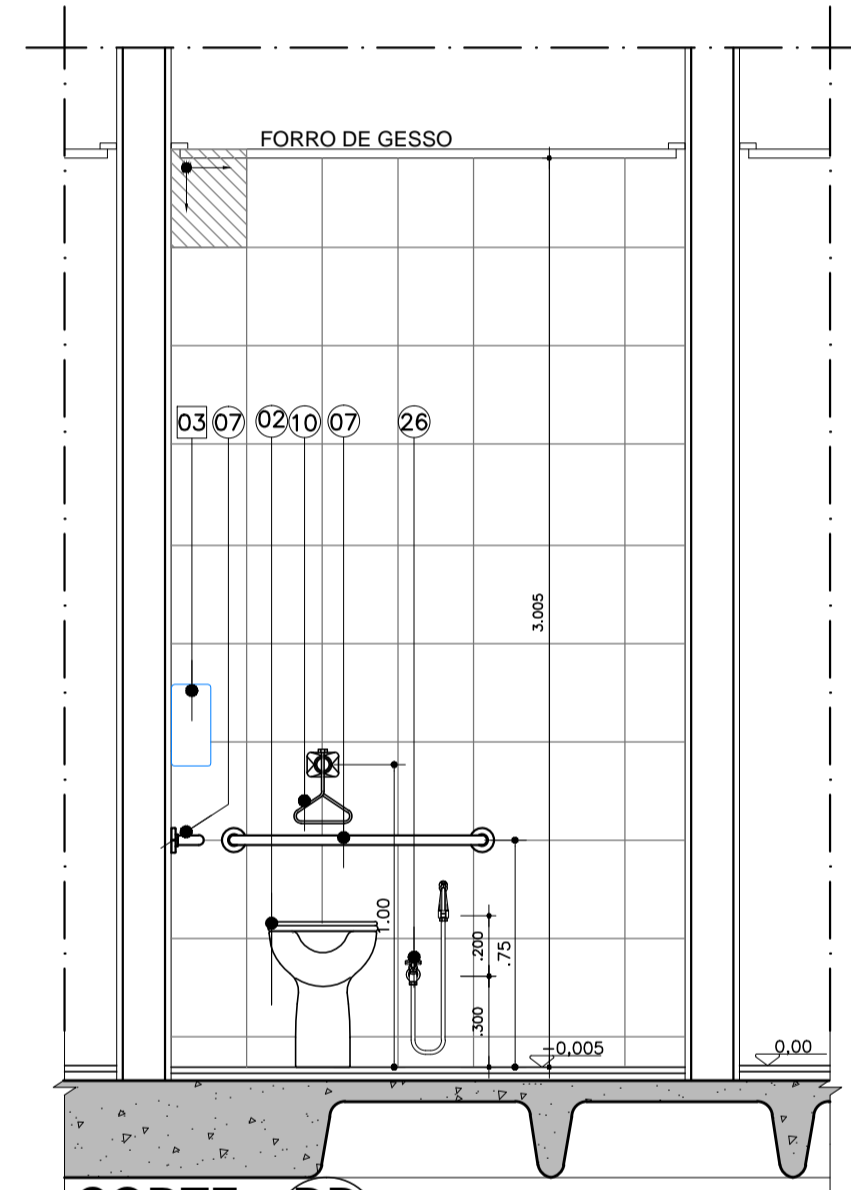

CORTE DD
ESCALA 1:25

AM-26- SANITÁRIO PNE ISOLAMENTO

04	REVISÃO ÁREA MOLHADA 23	AGO/2016
03	REVISÃO ÁREA MOLHADA 11	JULHO/2016
02	REVISÃO ÁREA MOLHADA 02 E 06	AGO/2015
01	MISTURADORES SANITÁRIOS 03/09/10/11/20/21/25/26/28	MAI/2015
00	EMISSÃO INICIAL	FEV/2015
REV.	DESCRIÇÃO	RESPONSÁVEL DATA

LEGENDA DE LOUÇAS E PEÇAS

- | | |
|---|--|
| 01) BACIA SANITÁRIA | 15) CUBA OVAL DE EMBUTIR |
| 02) BACIA SANITÁRIA LINHA CONFORTO | 16) DIVISÓRIA EM GRANITO |
| 03) BANCADA DE GRANITO | 17) SOLEIRA DE GRANITO |
| 04) LAVATÓRIO DE MEIA COLUNA | 18) SÓCULO |
| 05) BARRA DE APOIO EM AÇO INOX COMP. 60 cm | 19) BOX |
| 06) BARRA DE APOIO EM AÇO INOX COMP. 70 cm | 20) MICTÓRIO |
| 07) BARRA DE APOIO EM AÇO INOX COMP. 80 cm | 21) VALVULA P/ MICTÓRIO |
| 08) BARRA DE APOIO PARA LAVATÓRIO | 22) CORDÃO DE GRANITO |
| 09) TORNEIRA DE MESAP/ LAVATÓRIO, COM ACIONAMENTO HIDROMECÂNICO | 23) RALO |
| 10) VALVULA HYDRA | 24) BARRA DE APOIO LATERAL |
| 11) CHUVEIRO | 25) LAVATÓRIO DE CANTO |
| 12) REGISTRO | 26) DUCHA MANUAL MAX, COM MISTURADOR, ACAB. CROMADO, REF.4892C DA DECA OU SIMILAR; |
| 13) ESPELHO | 27) MISTURADORES PARA LAVATÓRIO |
| 14) BANCO ARTICULADO | |

LEGENDA DE ACESSÓRIOS

- | |
|--------------------------------------|
| 01) DISPENSER DE SABÃO LÍQUIDO |
| 02) PORTA PAPEL TOALHA |
| 03) PORTA PAPEL HIGIÊNICO |
| 04) ARMÁRIO METÁLICO |
| 05) ABERTURA NA BANCADA PARA LIXEIRA |

LEGENDA DE NUMERAÇÃO DAS FOLHAS

SÉRIE 100 - IMPLANTAÇÃO E PLANTAS DE ALVENARIAS	SÉRIE 600 - MAPEAMENTO DE CAIXILHOS
SÉRIE 200 - PLANTAS DE LAYOUT	SÉRIE 700 - MAPEAMENTO DE BANCADAS
SÉRIE 300 - PLANTAS DE PAGINAÇÃO DE FORRO	SÉRIE 800 - MAPEAMENTO DE ÁREAS MOLHADAS
SÉRIE 400 - PLANTAS DE PAGINAÇÃO DE PISO	SÉRIE 900 - DETALHES GERAIS
SÉRIE 500 - CORTES E FACHADAS	

OBSERVAÇÕES GERAIS:

- Todas as medidas em metros exceto onde indicado;
- Antes da execução, conferir todas as medidas no local;
- Não tomar medidas em escala na planta;
- Toda interferência necessária em alvenaria existente deve ter as medidas confirmadas no local e confrontadas com as medidas fornecidas em projeto executivo podendo haver necessidade de ajustes;
- Em caso de reformas, recuperar as áreas que sofrerem danos causados pela intervenção. Principalmente pintura, pisos e jardins. Em cada caso, conferir o padrão existente no local;
- Demais especificações em Memorial Descritivo de Arquitetura.

PROJETO EXECUTIVO



Secretaria de Estado da Saúde

GOVERNO DO ESTADO
SAO PAULO



HOSPITAL DE BEBEDOURO
AVENIDA AMÉLIA BERNARDINO CUTRALE - BEBEDOURO - SP
REFERÊNCIA: BLOCO 01 - DETALHAMENTO DE ÁREAS MOLHADAS

ÁREAS MOLHADAS

CONDIÇÃO DO PROJETO: H-000
ÁREA: FL-101
ESCALA: 1:25
DATA: AGOSTO/2016
ARQUIVO: HB.BL01_EXE_ARQ_800_REV-05-ROO

PROJETO EM NOME DO: Arq. ADHEMAR DIZIOLI FERNANDES
PROJETO EM NOME DO: Arq. CAMILO CHINGOTTE

PROJETO EM NOME DO: Arq. M. CRISTINA GOMES JOTTEN