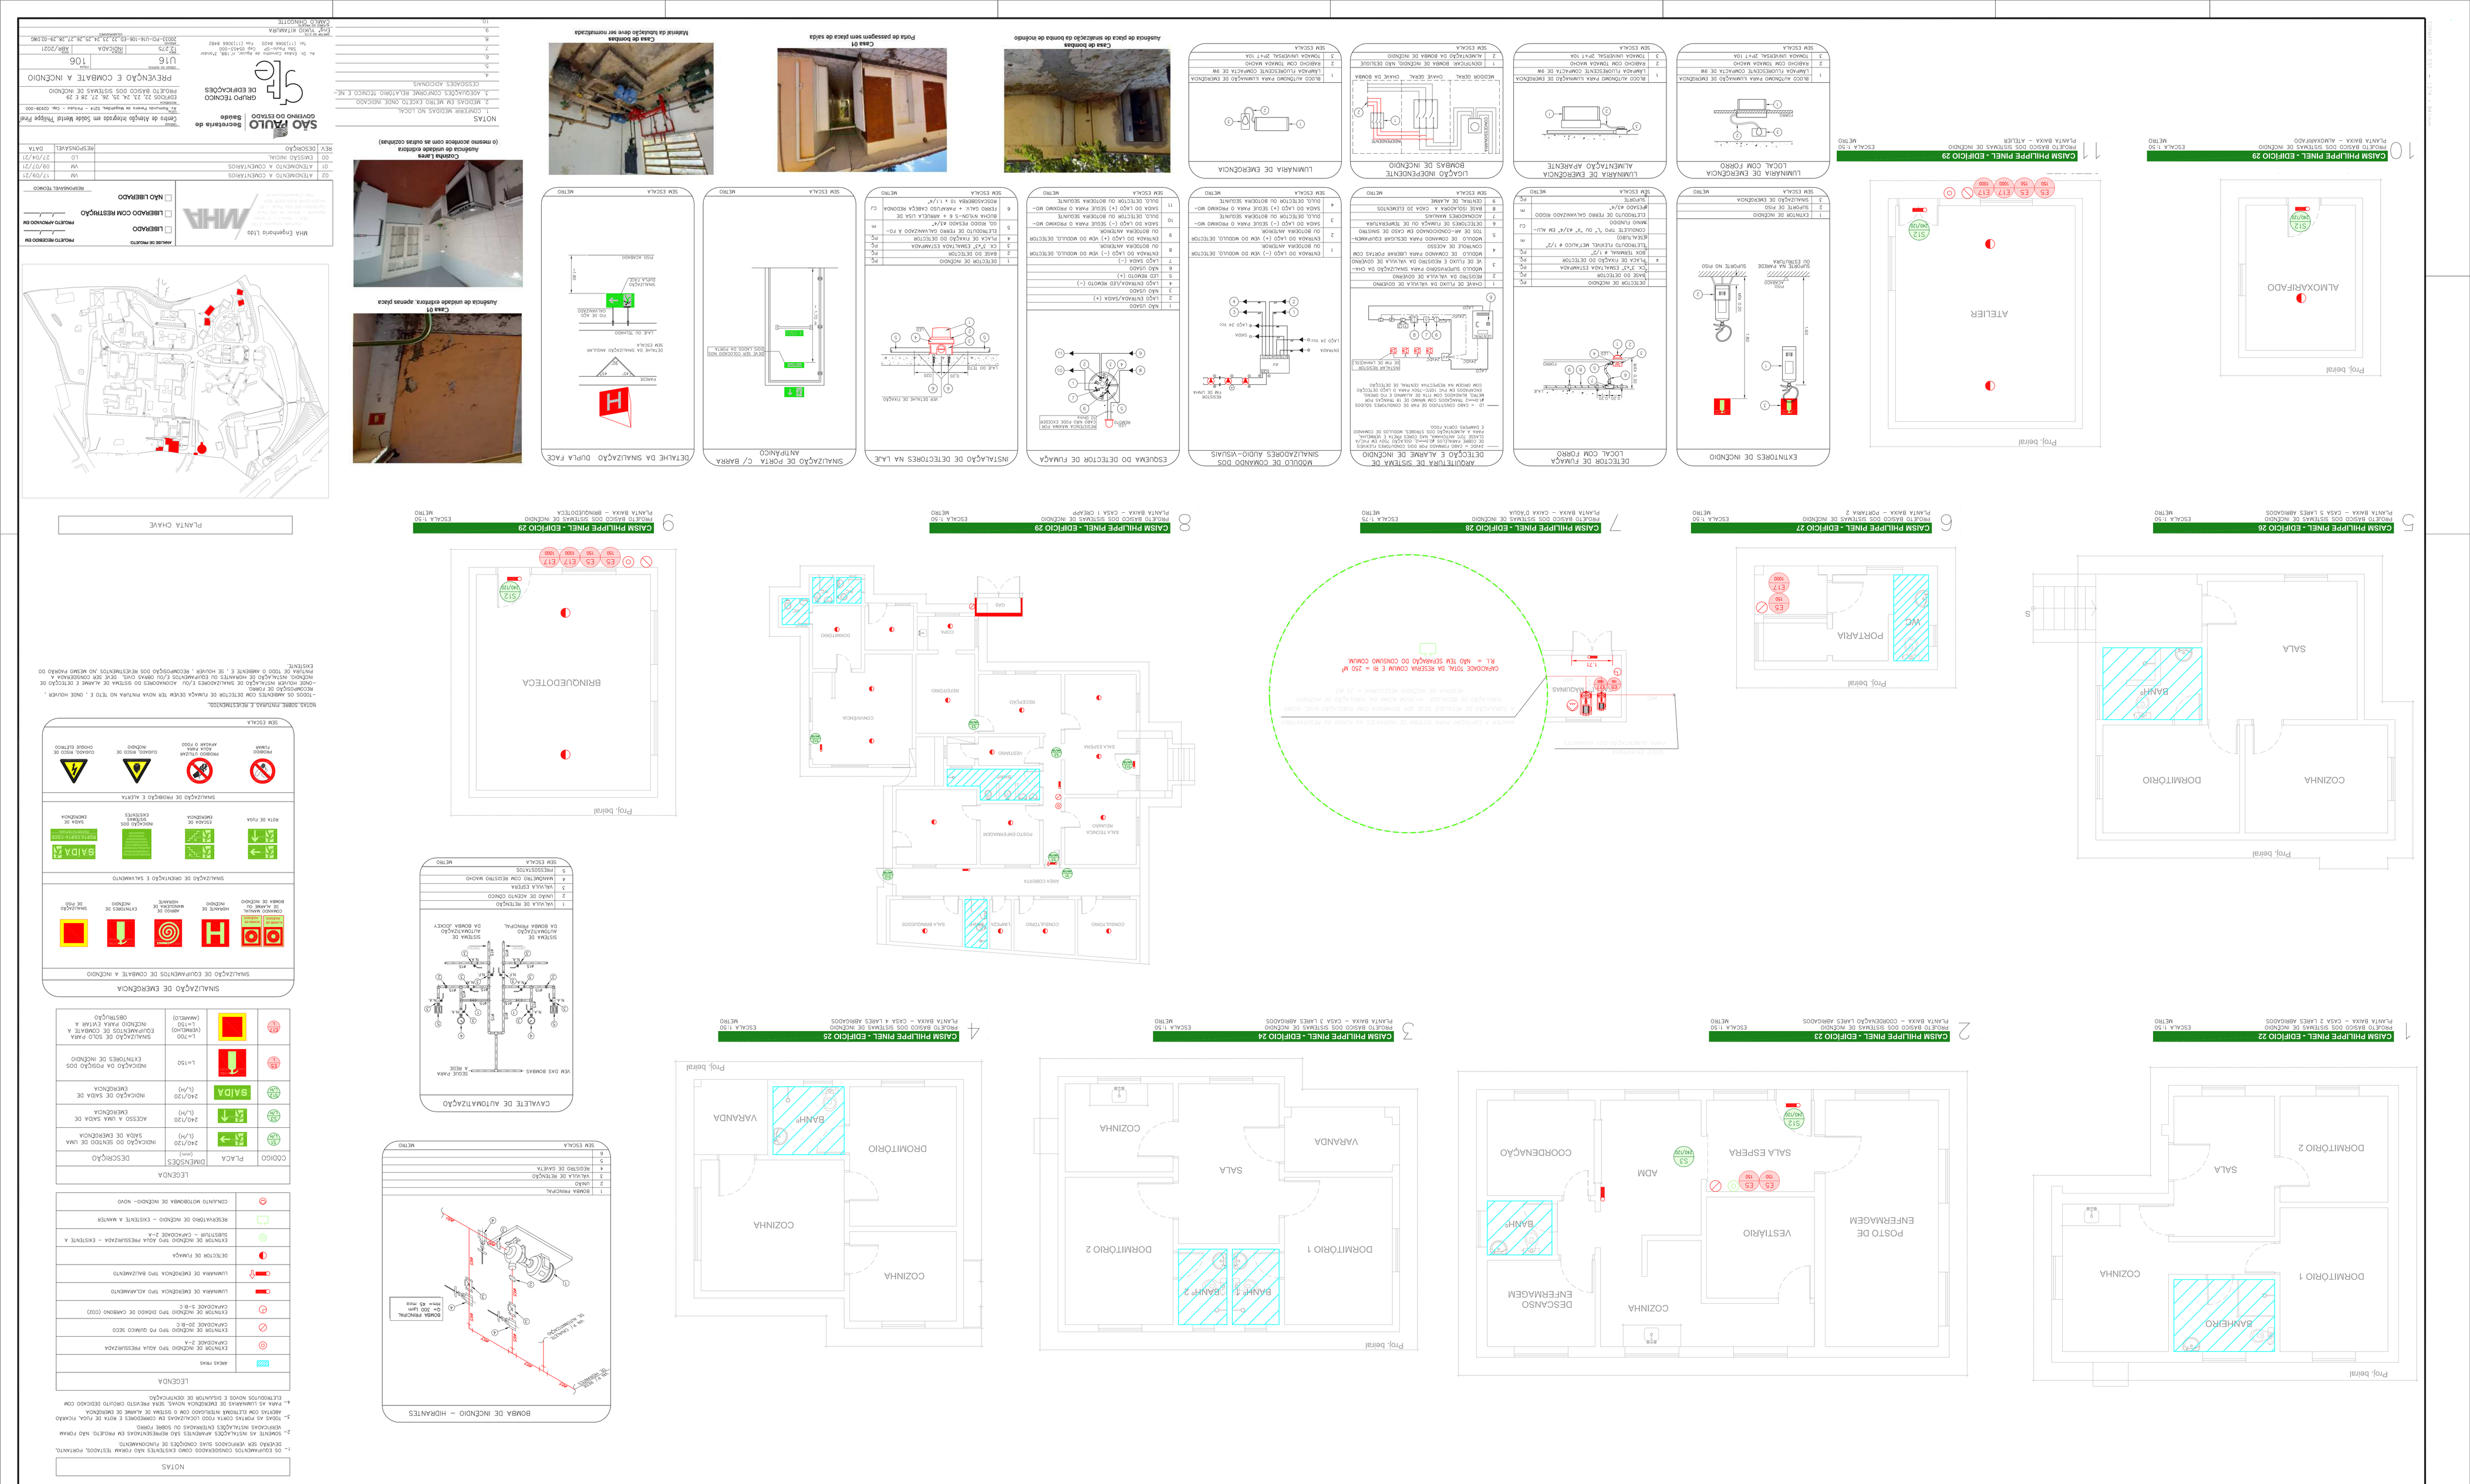
CAISM PHILIPPE PINEL - EDIFÍCIO 22
PROJETO BÁSICO DOS SISTEMAS DE INCÊNDIO
PLANTA BAIXA – CASA 1 LAREIS ABRIGADOS
ESCALA 1:50
METRO
SALA
COZINHA
DORMITÓRIO 1
DORMITÓRIO 2
CAISM PHILIPPE PINEL - EDIFÍCIO 23
PLANTA BAIXA – CASA 2 LAREIS ABRIGADOS
COZINHA
SALA
VARANDA
DORMITÓRIO 1
DORMITÓRIO 2
BANHº
BANHº 2
CAISM PHILIPPE PINEL - EDIFÍCIO 24
PLANTA BAIXA – CASA 3 LAREIS ABRIGADOS
COZINHA
VARANDA
DORMITÓRIO
BANHº
CAISM PHILIPPE PINEL - EDIFÍCIO 25
PLANTA BAIXA – CASA 4 LAREIS ABRIGADOS
COORDENAÇÃO
SALA ESPERA
ADM
VESTIÁRIO
POSTO DE ENFERMAGEM
DESCANSO ENFERMAGEM
COZINHA
BANHº
CAISM PHILIPPE PINEL - EDIFÍCIO 26
PROJETO BÁSICO DOS SISTEMAS DE INCÊNDIO
PLANTA BAIXA – CASA 5 LAREIS ABRIGADOS
ESCALA 1:50
METRO
SALA
COZINHA
DORMITÓRIO 1
DORMITÓRIO 2
BANHº
CAISM PHILIPPE PINEL - EDIFÍCIO 27
PROJETO BÁSICO DOS SISTEMAS DE INCÊNDIO
PLANTA BAIXA – POUSADA 2
ESCALA 1:50
METRO
PORTARIA
WC
CAISM PHILIPPE PINEL - EDIFÍCIO 28
PROJETO BÁSICO DOS SISTEMAS DE INCÊNDIO
PLANTA BAIXA – CASA CASAL
ESCALA 1:50
METRO
CAISM PHILIPPE PINEL - EDIFÍCIO 29
PROJETO BÁSICO DOS SISTEMAS DE INCÊNDIO
PLANTA BAIXA – ATELIÊR
ESCALA 1:50
METRO
ATELIER
ALMOXARIFADO
Proj. beiral
CAISM PHILIPPE PINEL - EDIFÍCIO 29
PROJETO BÁSICO DOS SISTEMAS DE INCÊNDIO
PLANTA BAIXA – ALMOXARIFADO
ESCALA 1:50
METRO
Proj. beiral
EXTINTORES DE INCÊNDIO
LUMINÁRIA DE EMERGÊNCIA LOCAL COM FORRO
DETECTOR DE FUMAÇA LOCAL COM FORRO
LUMINÁRIA DE EMERGÊNCIA APARENTE
ACIONADORES MANUAIS
ESCALA 1:50
ESCALA 1:50
ESCALA 1:50