



ENVOLTO	DIMENSÕES	CARACTERÍSTICAS	MATERIALIZACABAMENTO
P01	5,84 x 2,10	PORTA DE GRÃO	PORTA LISA EM MADEIRA E BATEANTE COM REFORÇO METÁLICO. COR A CRÔMIO.


ACABAMENTO	PISO	RODAPÉ	PARDE	TETO
A	GRANITO BOMBOM	GRANITO BOMBOM - H=10CM	PARDE PINTURA ACRILICA HOSPITALAR	FORRO DE GESSO FIBRO COM PINTURA LATEX PVA
B	GRANITO BOMBOM	GRANITO BOMBOM - H=10CM	PARDE PINTURA ACRILICA HOSPITALAR	FORRO REMOVEL DE GESSO ACARTONADO REVESTIDO COM PELICULA DE PVC
C	PORCELANATO METRIFICADO BOMBOM	PORCELANATO BOMBOM ATÉ O FORRO	PARDE PINTURA ACRILICA HOSPITALAR	FORRO DE GESSO FIBRO COM PINTURA LATEX PVA
D	GRANILITE EM PLACAS BOMBOM	GRANILITE EM PLACAS H=10CM	PARDE PINTURA ACRILICA HOSPITALAR	FORRO DE GESSO FIBRO COM PINTURA LATEX PVA
E	GRANILITE EM PLACAS BOMBOM	GRANILITE EM PLACAS H=10CM	PARDE PINTURA ACRILICA HOSPITALAR	FORRO REMOVEL DE GESSO ACARTONADO REVESTIDO COM PELICULA DE PVC
F	GRANILITE EM PLACAS BOMBOM	GRANILITE EM PLACAS H=10CM	PARDE PINTURA ACRILICA HOSPITALAR	FORRO DE GESSO FIBRO COM PINTURA LATEX PVA
G	GRANILITE EM PLACAS BOMBOM	GRANILITE EM PLACAS H=10CM	PARDE REVESTIDA EM FORMICA	FORRO DE GESSO FIBRO COM PINTURA LATEX PVA
H	GRANILITE EM PLACAS BOMBOM	GRANILITE EM PLACAS H=10CM	PARDE MARRA BATEADA - PINTURA ACRILICA HOSPITALAR	FORRO DE GESSO FIBRO COM PINTURA LATEX PVA
I	VITRIFICADO EM REDESA	VITRIFICADO EM REDESA H=10CM	PARDE REVESTIDA EM FORMICA	FORRO DE GESSO FIBRO COM PINTURA LATEX PVA
J	VITRIFICADO EM REDESA	VITRIFICADO EM REDESA H=10CM	PARDE PINTURA ACRILICA HOSPITALAR	FORRO DE GESSO FIBRO COM PINTURA LATEX PVA
K	GRANILITE EM PLACAS BOMBOM	GRANILITE EM PLACAS H=10CM	PARDE REVESTIDA EM FORMICA	FORRO DE GESSO FIBRO COM PINTURA LATEX PVA
L	GRANILITE EM PLACAS BOMBOM	GRANILITE EM PLACAS H=10CM	PARDE REVESTIDA EM FORMICA	FORRO DE GESSO FIBRO COM PINTURA LATEX PVA
M	CARPETE	CARPETE	PARDE REVESTIDA EM FORMICA	FORRO ADUSTICO
N	CIMENTO DESBENTONADO PRATADO	CIMENTO DESBENTONADO PRATADO	PARDE PINTURA ACRILICA	PINTURA ACRILICA BOMBAE
O	GRANILITE EM PLACAS BOMBOM	GRANILITE EM PLACAS H=10CM	PARDE REVESTIDA EM FORMICA	FORRO REMOVEL DE GESSO ACARTONADO REVESTIDO COM PELICULA DE PVC

Indicação das medidas em planta, elevação e cortes (padrão)			
SÍMBOLO	DIMENSÕES	CARACTERÍSTICAS	MATERIALIZACABAMENTO
CA1	Ver planta baixa	CANALAO PISO COM PERFORAÇÃO	ESQUADRIA METALICA EM ALUMINIO ANODADO COM PINTURA ELETROFISICA. COR A CRÔMIO. LARGURA 100mm.
CA2	Ver planta baixa	FACHADA VENTILADA	REVESTIMENTO METALICO TIPO ALU. COR A CRÔMIO.
CA3	Ver planta baixa	CANALAO TIPO VERTICAL	ESQUADRIA METALICA EM ALUMINIO ANODADO COM PINTURA ELETROFISICA. COR A CRÔMIO.
CA4	Ver planta baixa	CANALAO PISO E MURADA	ESQUADRIA METALICA EM ALUMINIO ANODADO COM PINTURA ELETROFISICA. COR A CRÔMIO. LARGURA 100mm.
CA5	Ver planta baixa	CANALAO PISO COM PELICULA REVESTIDA	ESQUADRIA METALICA EM ALUMINIO ANODADO COM PINTURA ELETROFISICA. COR A CRÔMIO. LARGURA 100mm.



- LEGENDA/ABREVIÇÕES**
- AMBIENTE ATENDIDO COM VENTILAÇÃO/OU EXAUSTÃO MECÂNICA
 - AMBIENTE CLIMATIZADO
 - BANDEIRA DE AÇO INOX
 - BANDEIRA DE MADEIRA REVESTIDA COM FORMICA
 - BANDEIRA DE GRANITO
 - BANDEIRA DE RESINA SOLDO MINERAL (CORIAN)
 - BATE-MARCA TIPO CORRIMÃO EM PVC
 - BATE-MARCA EM PVC
 - FORMICA SOBRE BANDEIRA OU LAJOTINHO

- NOTAS**
1. CONFERIR MEDIDAS NO LOCAL.
 2. MEDIDAS EM METRO, EXCETO ONDE INDICADO.
 3. AS ALVENARIAS SERÃO COTADAS NO OSSO.
 - 4.
 - 5.
 - 6.
 - 7.
 - 8.
 - 9.
 - 10.
 - 11.

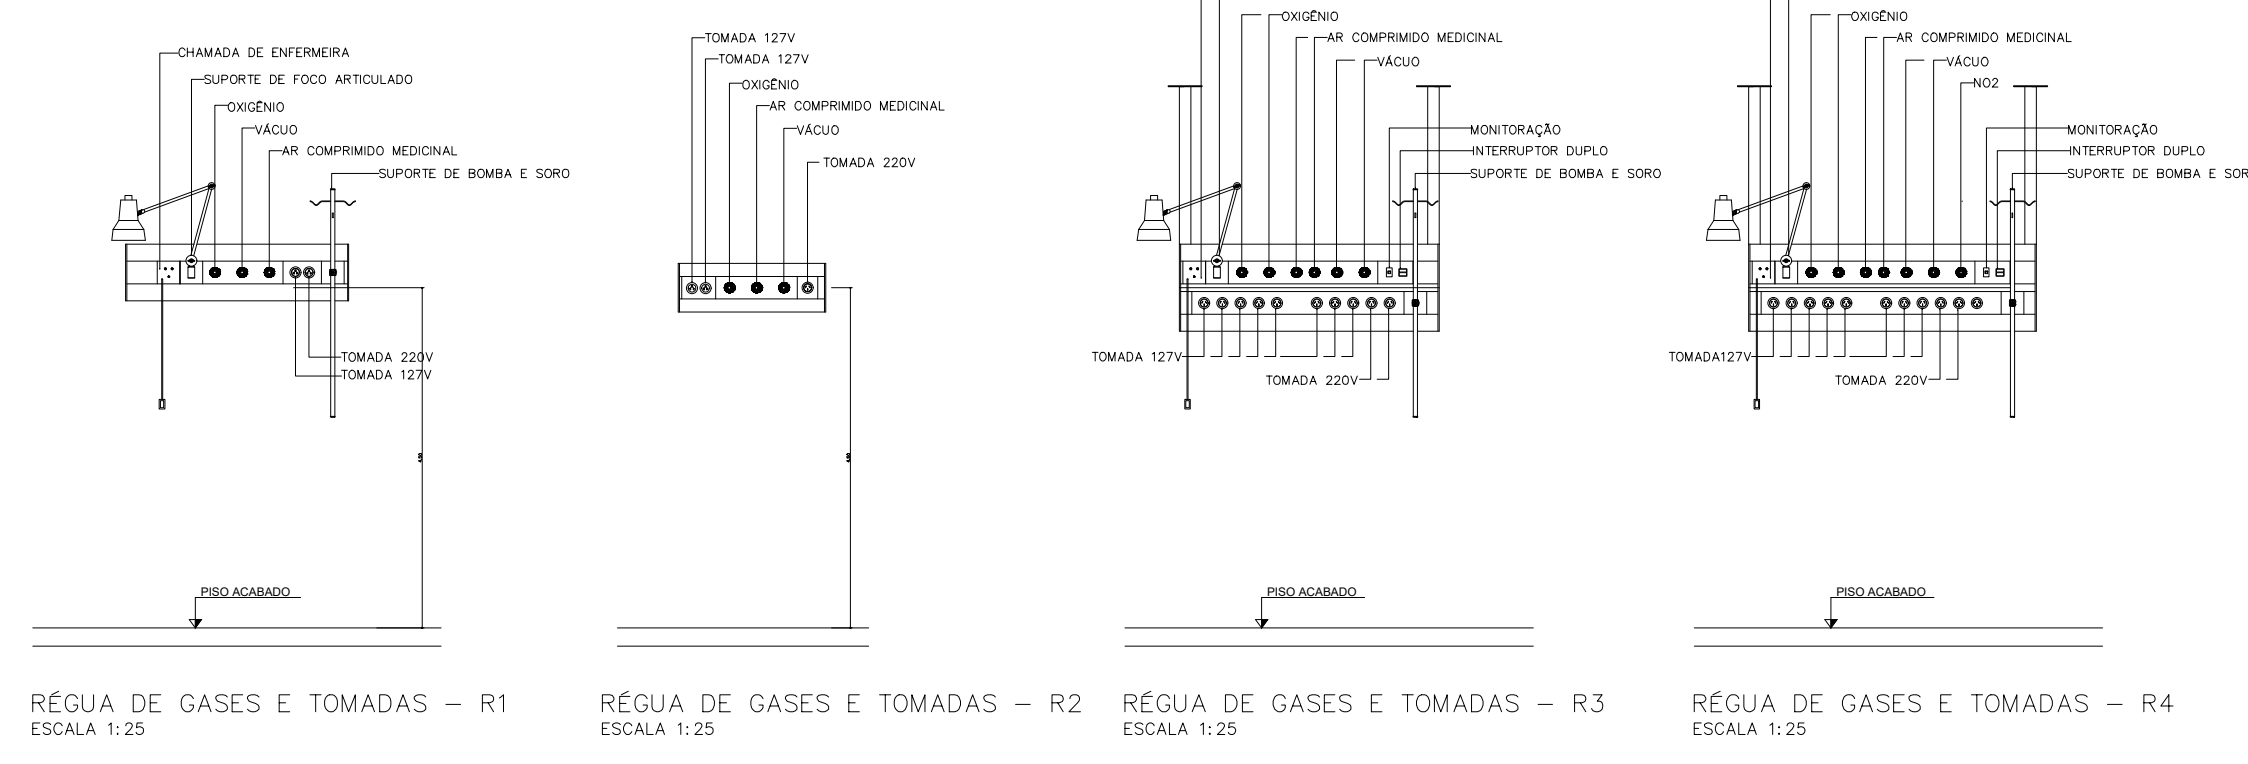

EMISSÃO INICIAL	C.C.	DEZ/2023
REV. DESCRIÇÃO	RESPONSÁVEL	DATA

GOVERNO DO ESTADO DE SÃO PAULO
Secretaria de Estado de Saúde

HOSPITAL REGIONAL DE BRIGUIJI
R. GABRIEL MELHADO - SP 461 - BRIGUIJI - SP

GRUPO TÉCNICO DE EDIFICAÇÕES
PROJETO BÁSICO DE ILUMINAÇÃO

ILUM/05
17/09
08/2024

Ar. Dr. César Augusto de Aguiar, nº 188, 2º andar
550 Fone-SP (11) 25413-000
Tel. (11) 3008-8800 Fax (11) 3008-8482

ENGENHEIRO
CARLOS ALBERTO LUIS BRAGA
RUA CARVALHO CHINGOTTI / Ara. JESSICA A. OLIVEIRA