



MARQUISE

LAJE IMPERMEABILIZADA

LAJE IMPERMEABILIZADA  
ÁREA RESERVADA PARA  
AS PLACAS SOLARES

LAJE IMPERMEABILIZADA  
ÁREA RESERVADA PARA  
AS PLACAS SOLARES

CASA DE MÁQUINAS

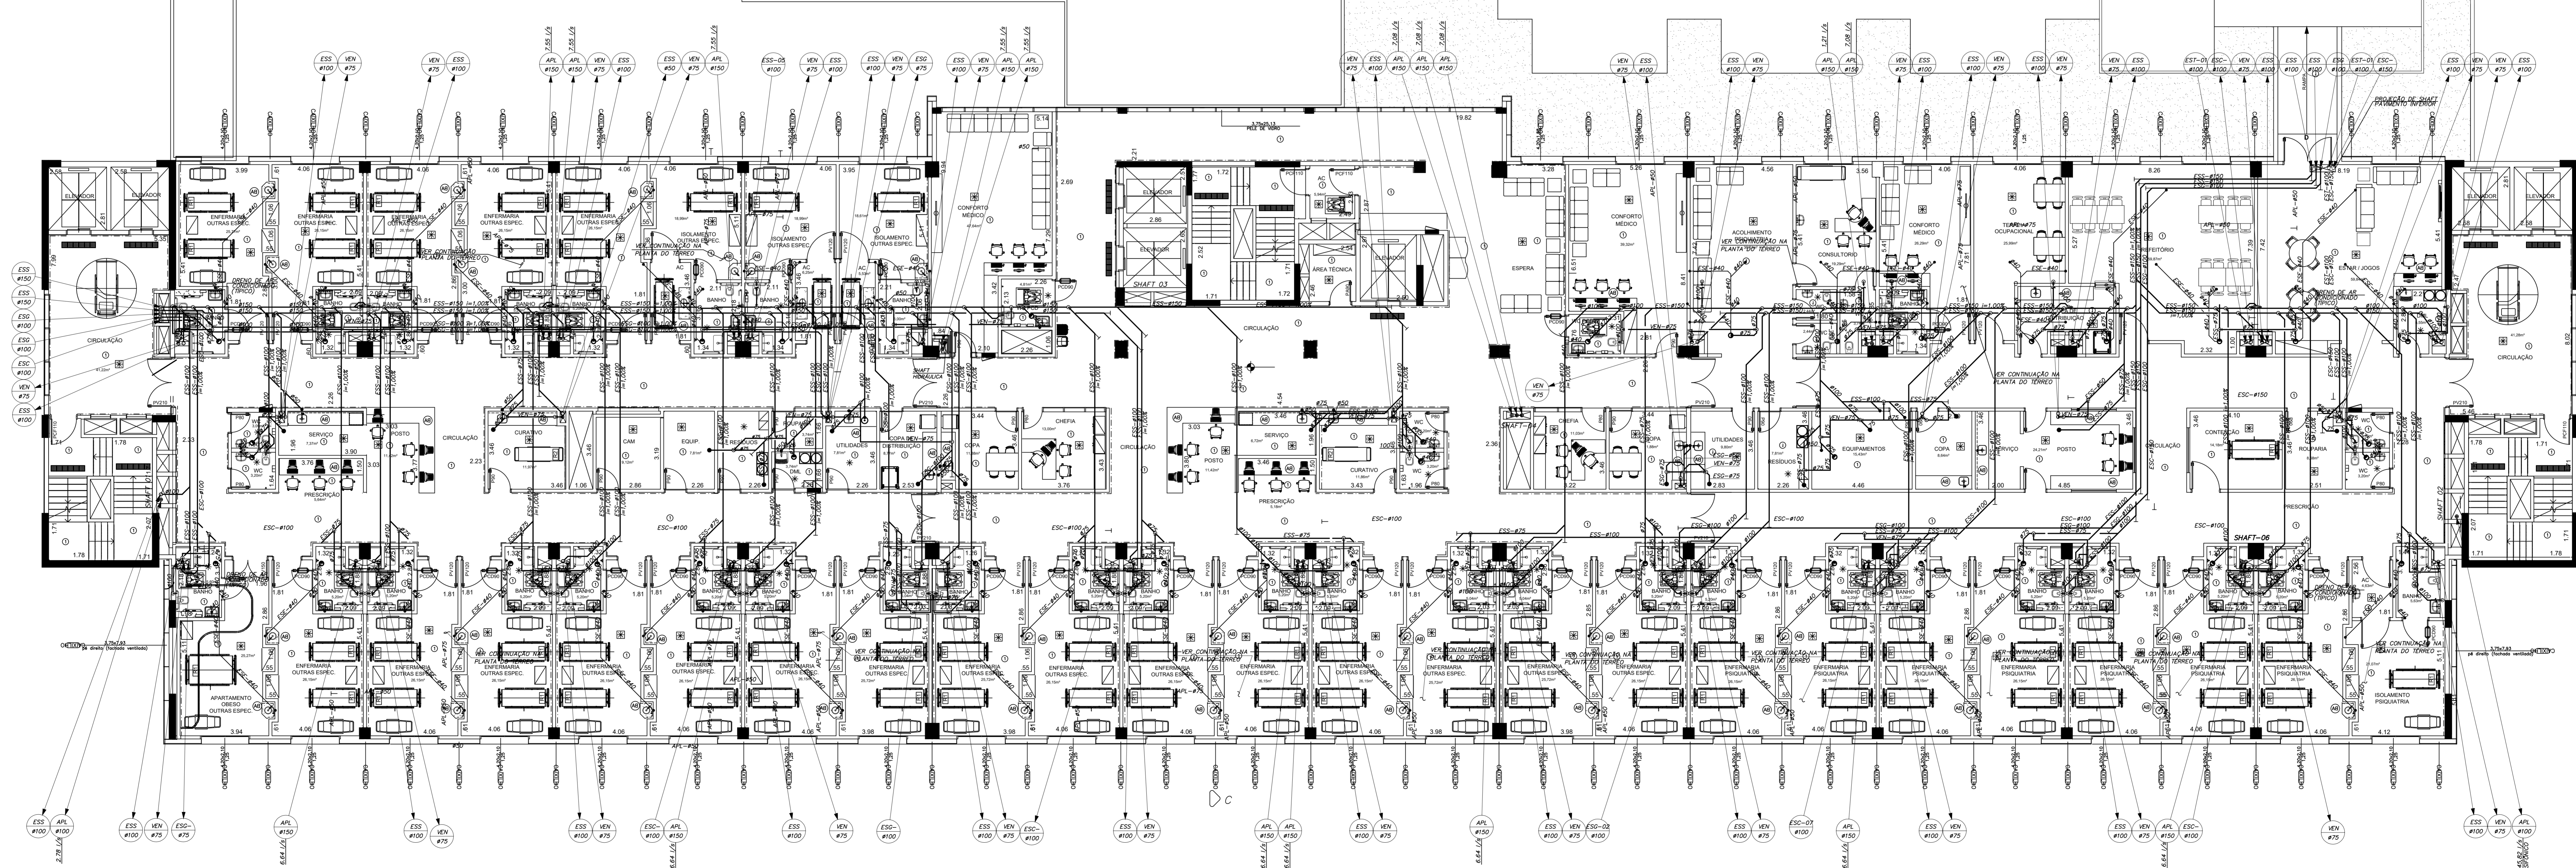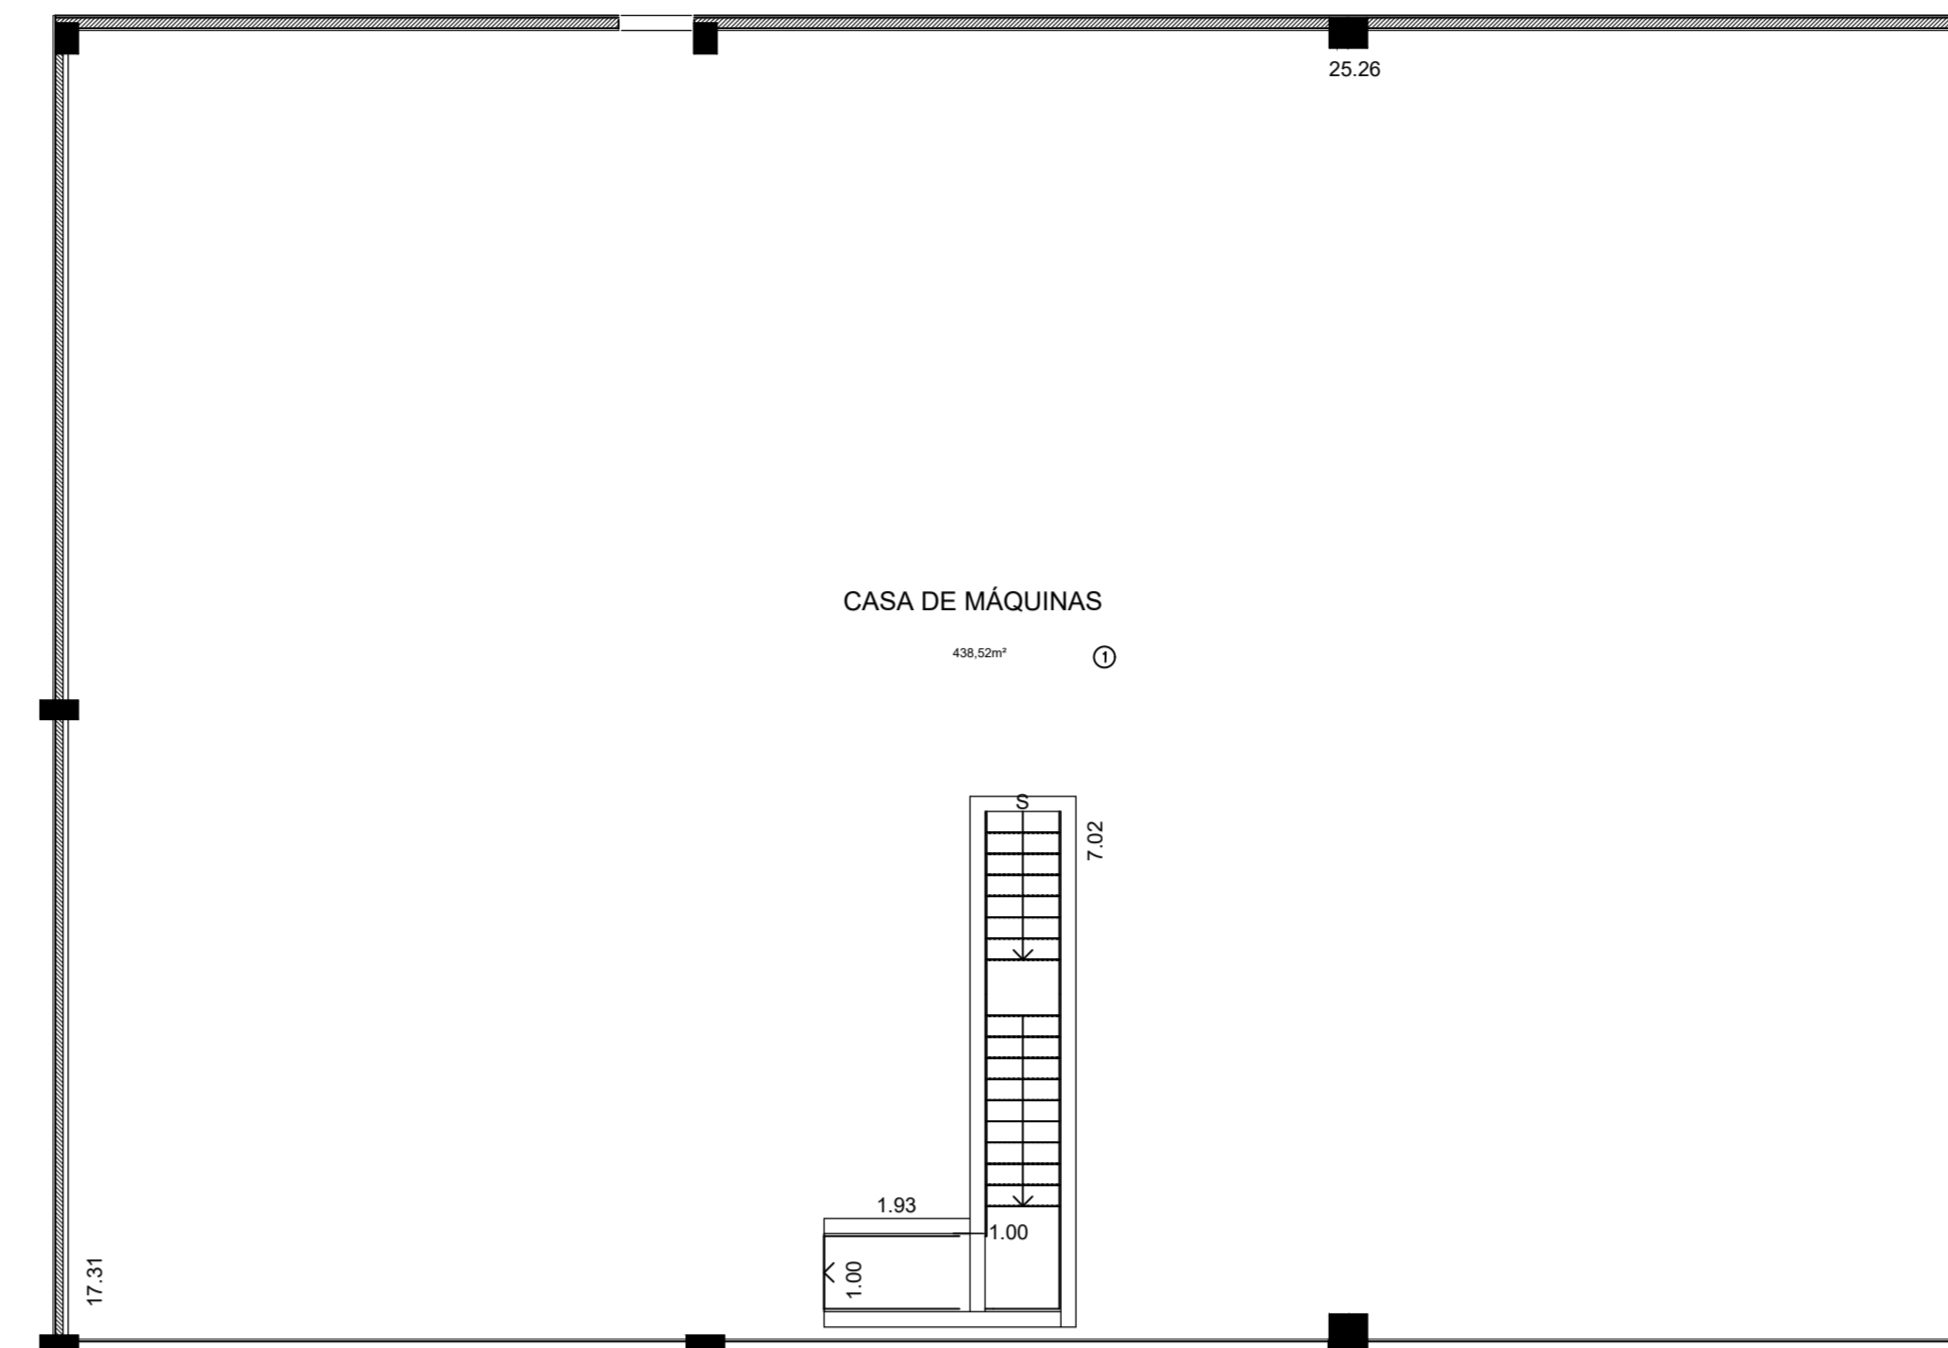

REV.	DESCRIÇÃO	RESPONSÁVEL	DATA
0	EMISSÃO INICIAL	C.C.	DEZ/2023

**NOTAS**

1. CONFERIR MEDIDAS NO LOCAL.
2. MEDIDAS EM METRO, EXCETO ONDE INDICADO.
3. AS ALVENARIAS SERÃO COTADAS NO OSO.
- 4.
- 5.
- 6.
- 7.
- 8.
- 9.
- 10.
- 11.

**GOVERNO DO ESTADO DE SÃO PAULO**  
**Secretaria de Estado de Saúde**

**HOSPITAL REGIONAL DE BIRIGUI**  
 RUA GABRIEL MELHADO - SP 461 - BIRIGUI - SP

**GRUPO TÉCNICO DE EDIFICAÇÕES**  
 PROJETO BÁSICO DE HIDRÁULICA

BLOCO 1 - 9º FALAMENTO  
 SISTEMA DE ESOTO E ÁGUAS PLUVIAIS

H-1950  
 ESC/03  
 03/10/2024

PROF. DR. LUIS BRAGA  
 RUA CAMÉLO CHINGOTTI / Av. JESSICA A. OLIVEIRA