


ARQUITETURA

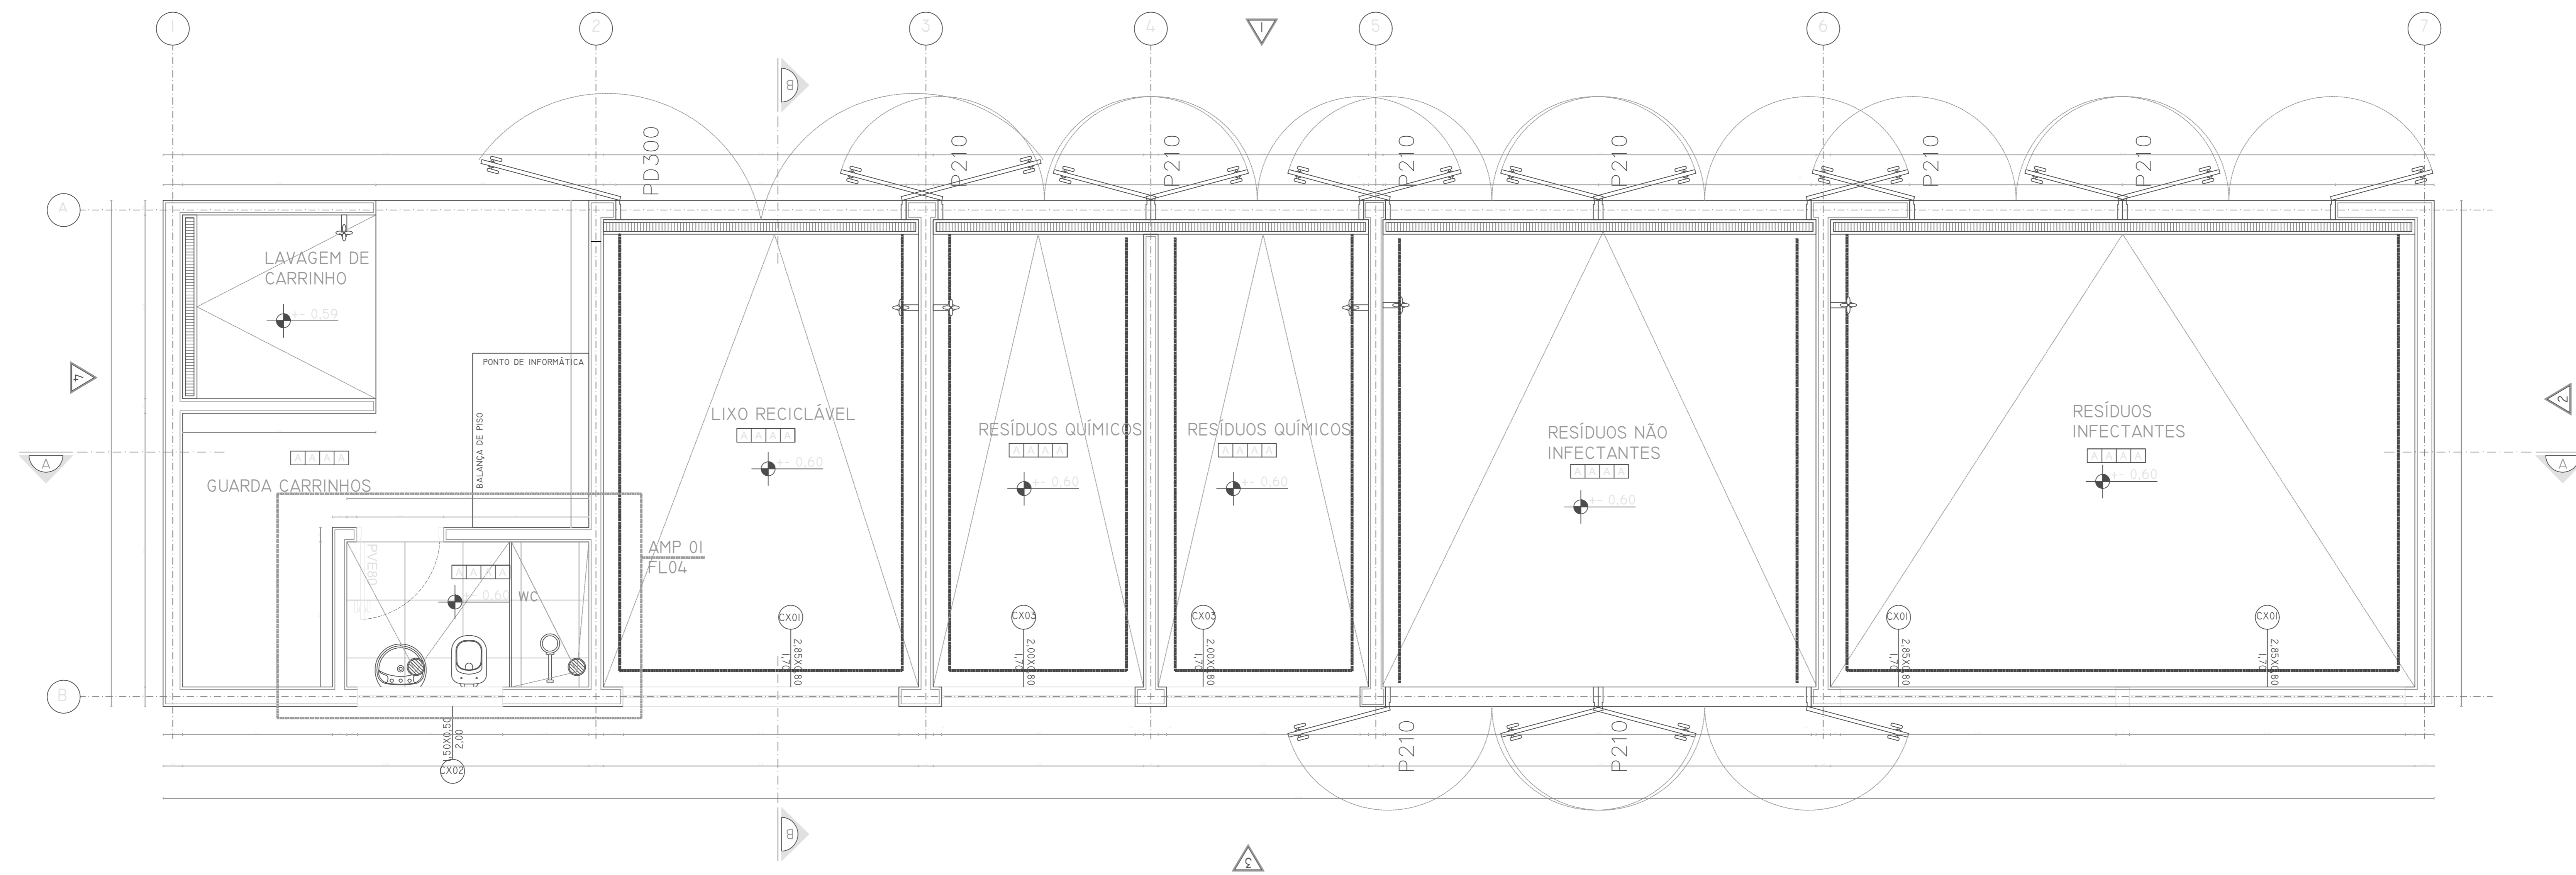


NOTAS

- 1- DIMENSÕES MÓDULAS NO LOCAL
- 2- MEDIDAS EM METROS, EXCETO ONDE INDICADO

REV.	DESCRIÇÃO	RESPONSÁVEL	DATA

Secretaria de Estado da Saúde

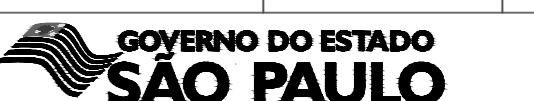

Av. Dr. Enéas de Godoi, nº 188, 3º andar
300, Foz de Iguaçu - São Paulo - SP
Tel. (11) 3066 8420 Fax (11) 3066 8482

Arq. ADHEMAR DIZIOLI FERNANDES
Arq. CÂMILO CHINGOTTE

HOSPITAL HELIÓPOLIS
RUA CONEJO XAVIER, 276 - SACOMÁ - SÃO PAULO - SP

RESÍDUOS
ARQUITETURA

PROJ. BÁSICO DE ARQUITETURA

H-096 ARQ 01

DEZ/2017

ARQ-ABRIGO RESÍDUOS_01- REV01.DWG
Arq. M. CRISTINA GOMES JOTTEN