



| ARQUIVOS DE REFERÊNCIA |                                  |         |            |  |
|------------------------|----------------------------------|---------|------------|--|
| PROJETO                | ARQUIVO-DWG / CÓPIA HELIOGRÁFICA | REVISÃO | DATA       |  |
| ESTRUTURA              | 1035-STR-PE-FLH-045-R01          | 01      | 13/03/2015 |  |
| ESTRUTURA              | 1035-STR-PE-FLH-046-R01          | 01      | 13/03/2015 |  |
|                        |                                  |         |            |  |
|                        |                                  |         |            |  |
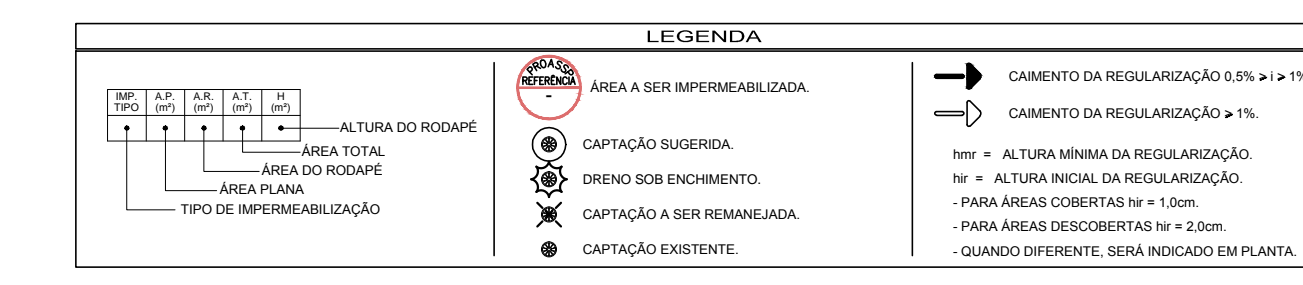

PARA O PAVIMENTO: BLOCOS E VIGAS BALDRAME

**QUADRO DE ÁREAS IMPERMEABILIZADAS**

| REFERÊNCIA | ÁREAS IMPERMEABILIZADAS | IMP. TIPO | Área (m²) | h (cm) | V (m³) | h (cm) | V (m³) |
|------------|-------------------------|-----------|-----------|--------|--------|--------|--------|
| 1          | BLOCOS                  | 3         | 128,07    | 618,43 | 777,50 | 1,00   | 1,00   |
| 2          | VIGAS BALDRAME          | 3         | 107,79    | 516,18 | 623,97 | 0,50   | 0,50   |

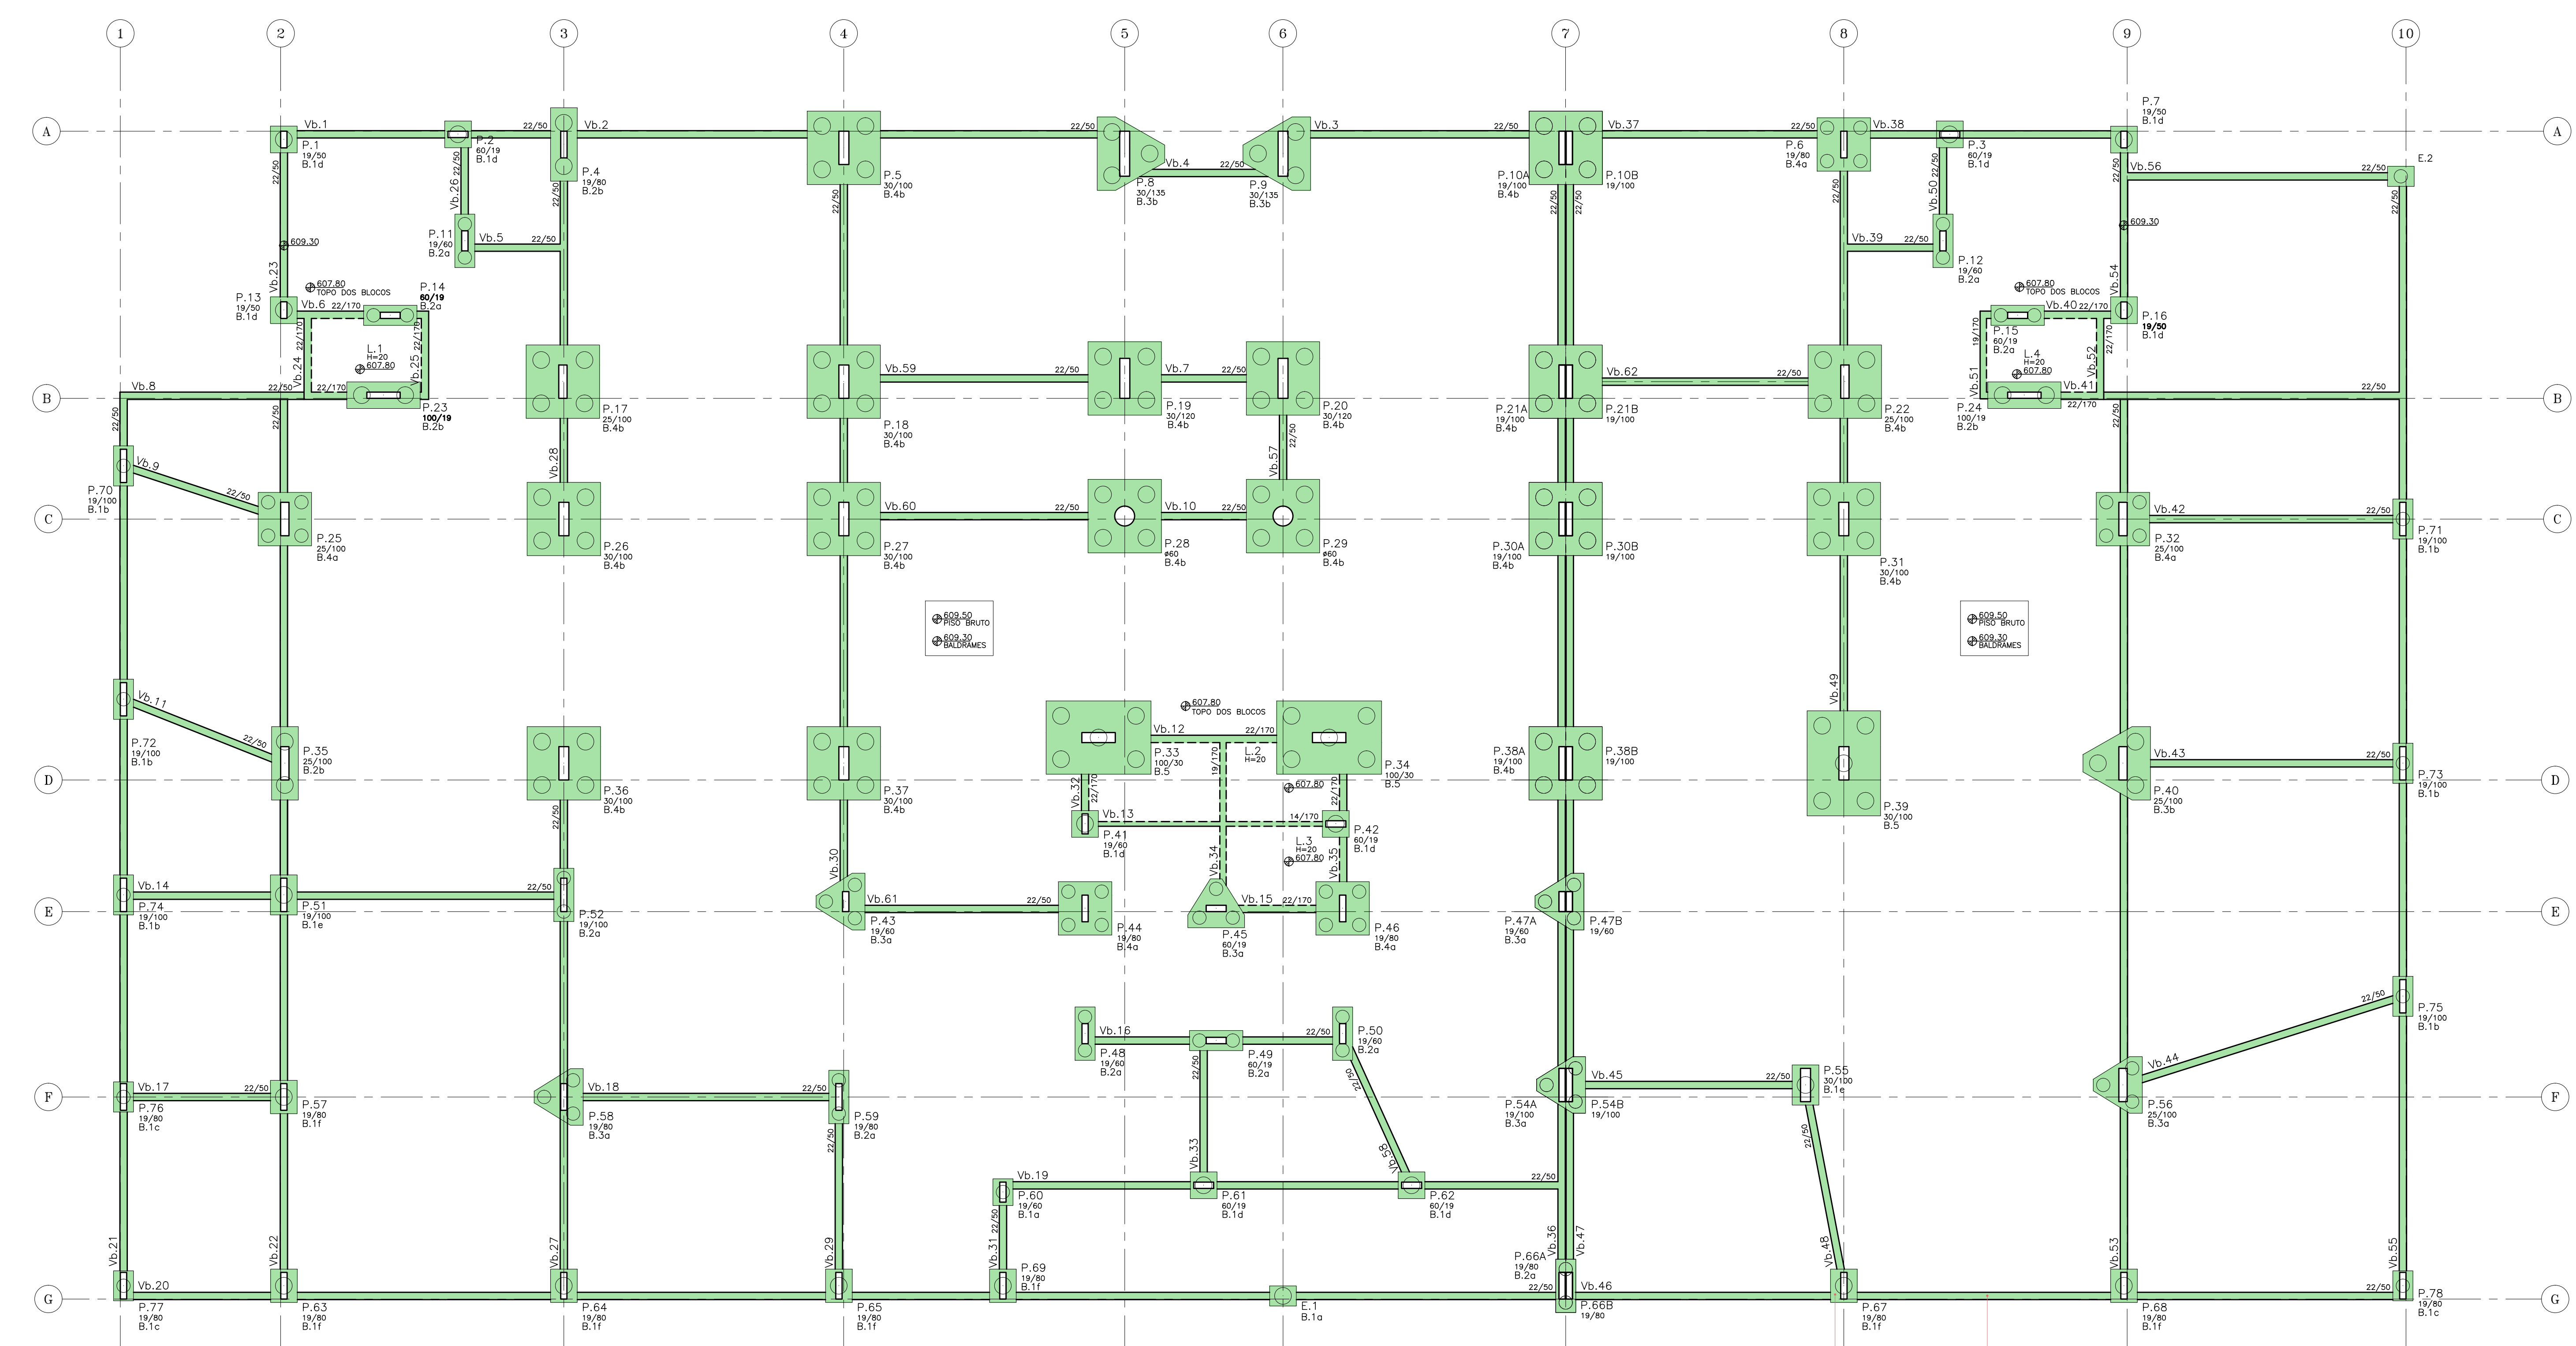

|      |                 |               |            |
|------|-----------------|---------------|------------|
| 00   | EMISSÃO INICIAL | THIAGO YAZBEK | 22/03/2017 |
| REV. | DESCRIÇÃO       | RESPONSÁVEL   | DATA       |
|      |                 |               |            |
|      |                 |               |            |
|      |                 |               |            |

PROJETO EXECUTIVO

constituição: projeto

**Simétrica**  
Simétrica Engenharia Ltda.  
RUA JOÃO ANTONIO DE OLIVEIRA, 118 - CENTRO  
Cidade: SÃO PAULO - SP - CEP: 05413-000  
FONE: (11) 3392-4477 / (11) 3392-4478  
E-MAIL: simetrica@simetrica.com.br

**PROJASSP**  
ASSESSORIA E PROJETOS  
ALVARO GUILHERME DOS SANTOS  
CNPJ: 15.276.910/0001-21

**Secretaria de Estado da Saúde**

**HOSPITAL DE BEBEDOURO**  
AVENIDA AMÉLIA BERNARDINO OUTRELA - BEBEDOURO - SP

**GRUPO TÉCNICO DE EDIFICAÇÕES**

BLOCO 01

BLOCOS E BALDRAMES

H-000 FL-001

22/03/2017

ARG. ADHEMAR DIZIOLI FERNADES  
THIAGO YAZBEK, EVAN