


ARQUIVOS DE REFERÊNCIA			
PROJETO	ARQUIVO-DWG / CÓPIA HELIOGRÁFICA	REVISÃO	DATA
ARQUITETURA	HL-BL02_COBERTURA_FLH-002-001	02	04/2014
ARQUITETURA	HL-BL02_COBERTURA_FLH-002-001	05	04/2014
ESTRUTURA	1025-STR-FE-FLH-010-002	02	15/10/2014
ESTRUTURA	1025-STR-FE-FLH-010-001	01	07/10/2014
ESTRUTURA	1025-STR-FE-FLH-011-001	01	10/11/2014
HEBRAICA	----	----	----

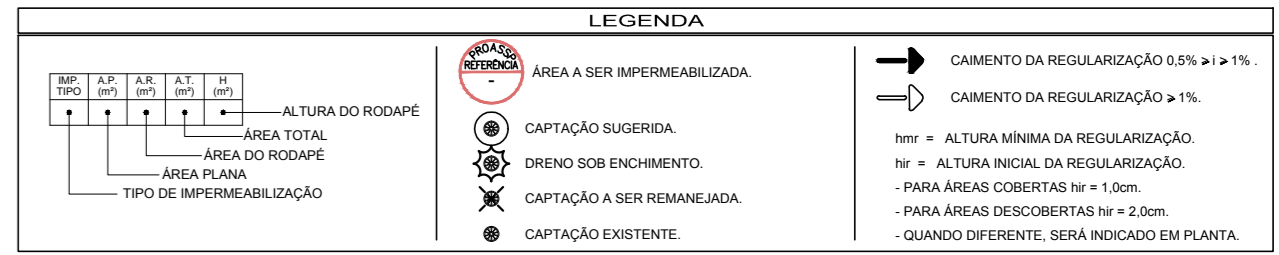








PARA O PAVIMENTO: COBERTURA / CAIXAS D'ÁGUA

REFERENCIA	ÁREAS IMPERMEABILIZADAS	TIPO	ÁREA (m²)	PERÍMETRO (m)	QUANTIDADE	ÁREA DO TETO (m²)	ÁREA DO TETO (m²)
1	LAJE DE COBERTURA DOS RESERVATÓRIOS	4	63,52	19,14	0,50		
2	BARRILETE	4	20,24	4,77	25,01	0,30	
3	RESERVATÓRIO SUPERIOR	2	14,06	44,59	58,65	3,00	
3A	RESERVATÓRIO SUPERIOR	2	5,55	28,63	34,18	3,00	

QUANTITATIVO PARA JUNTAS DE DILATAÇÃO
 JUNTA DE DILATAÇÃO = 17,82m (*PARA ESPECIFICAÇÕES, VIDE CADERNO DE ESPECIFICAÇÕES)

LEGENDA TIPOS DE IMPERMEABILIZAÇÃO

- TIPO DE IMPERMEABILIZAÇÃO 1 CRYSTALIZAÇÃO
- TIPO DE IMPERMEABILIZAÇÃO 2 RESINA ACRILICA TERMOPLASTICA
- TIPO DE IMPERMEABILIZAÇÃO 3 ARGAMASSA POLIMERICA FLEXIVEL
- TIPO DE IMPERMEABILIZAÇÃO 4 MANTA ADERIDA COM ASFALTO + BANHO
- TIPO DE IMPERMEABILIZAÇÃO 5 POLIURETANO BI-COMPONENTE
- TIPO DE IMPERMEABILIZAÇÃO 6 MANTA ADERIDA A MAÇARICO
- TIPO DE IMPERMEABILIZAÇÃO 7 MANTA PVC

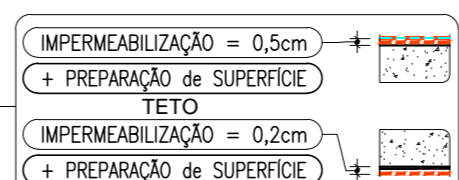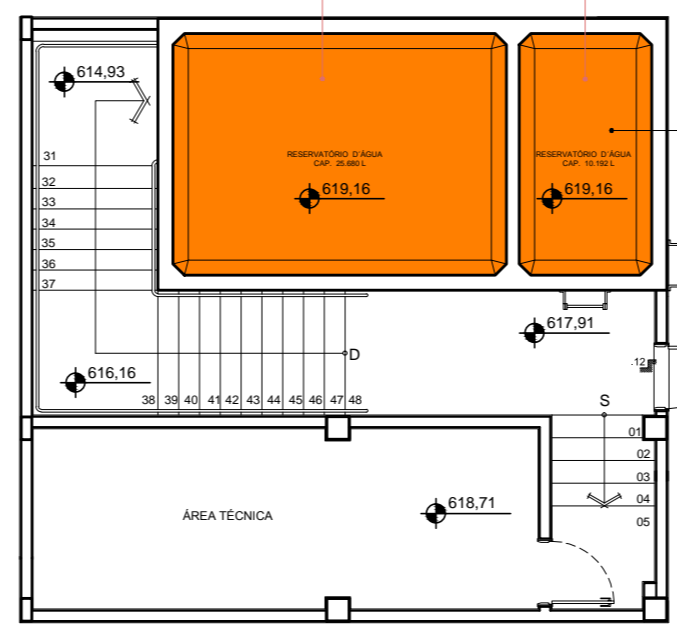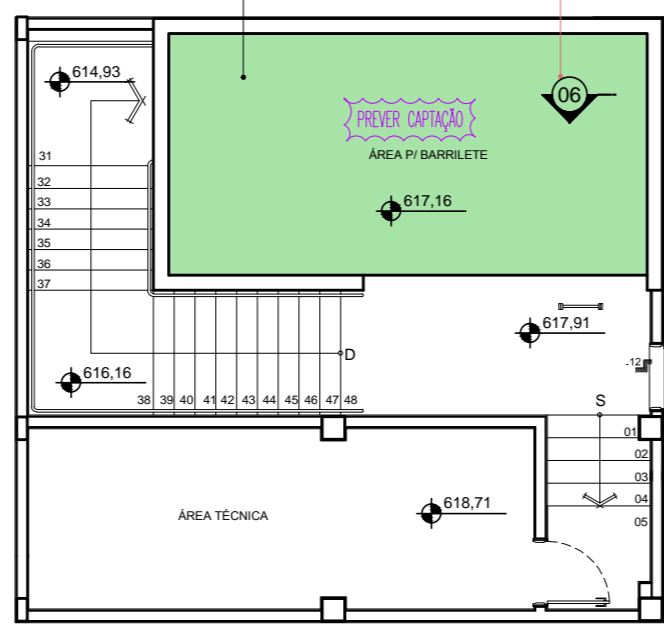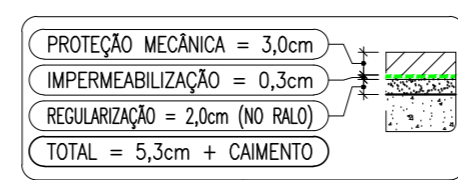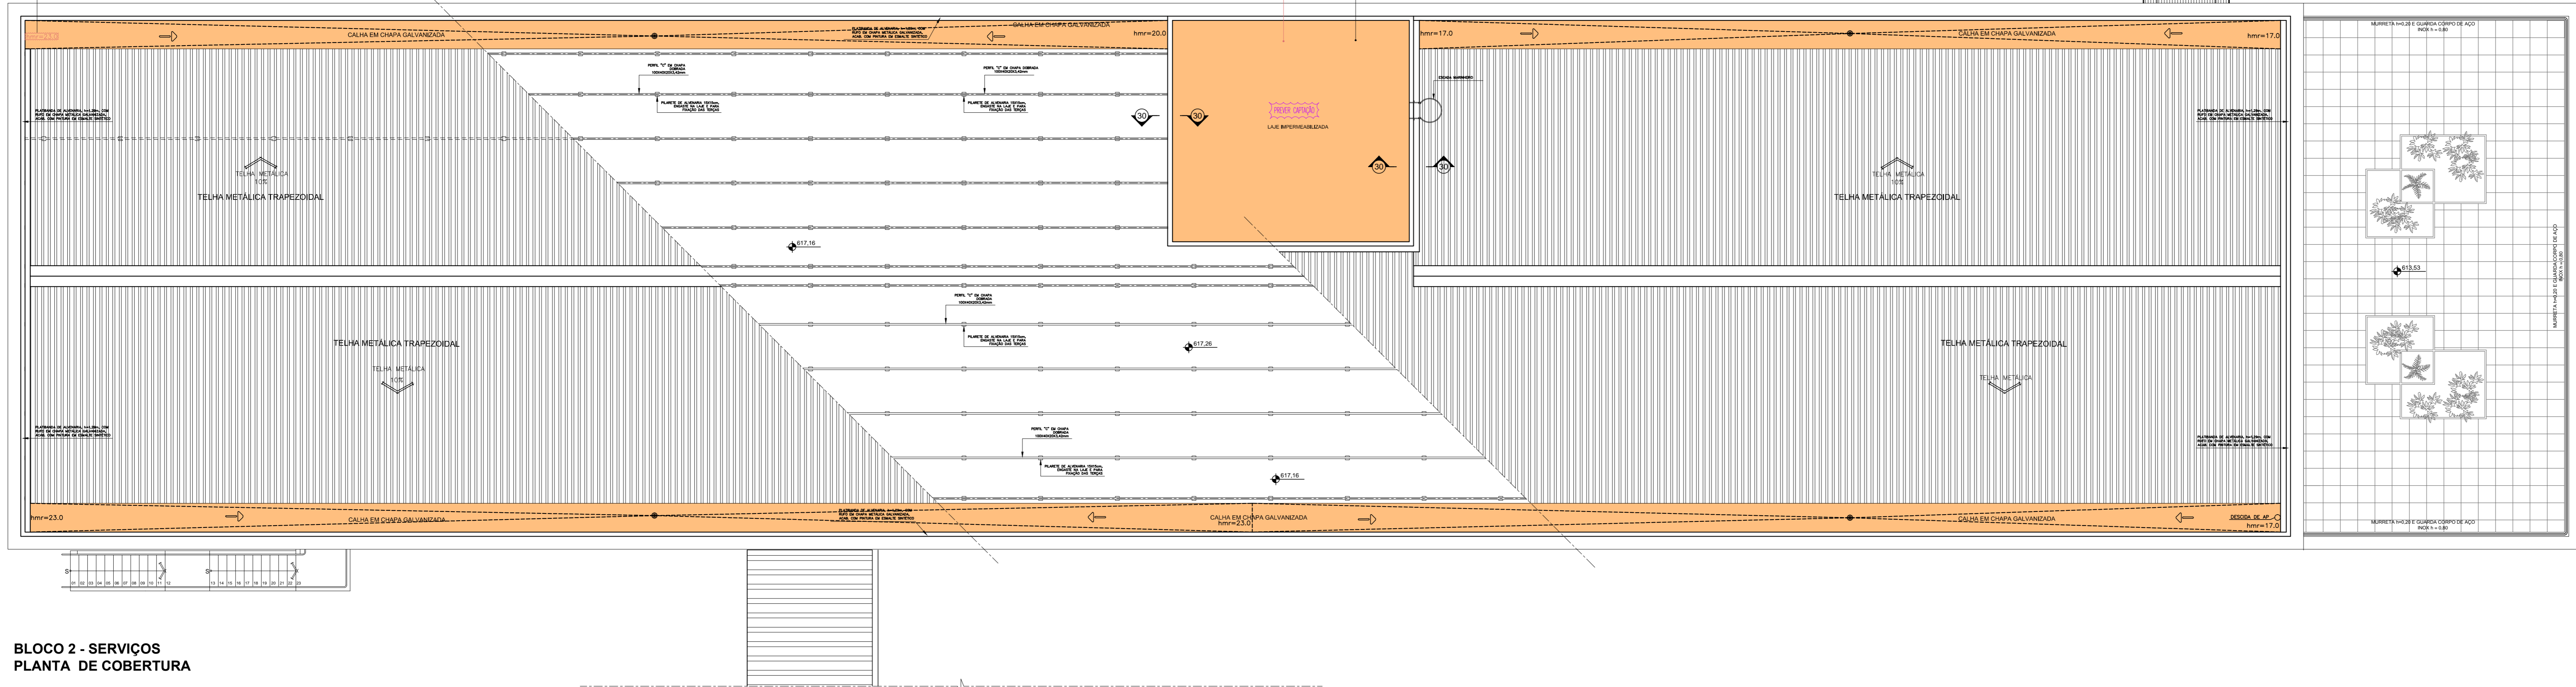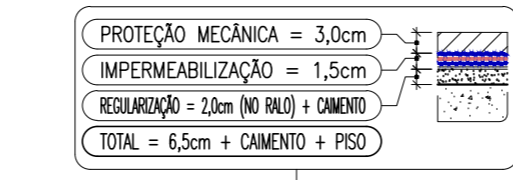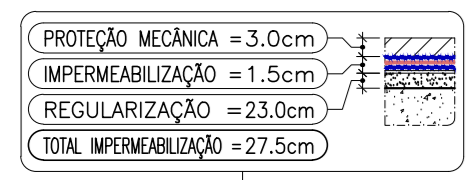

REV.	DESCRIÇÃO	RESPONSÁVEL	DATA
00	EMISSÃO INICIAL	THIAGO YAZBEK	22/03/2017

PROJETO EXECUTIVO

Secretaria de Estado da Saúde
GOVERNO DO ESTADO SÃO PAULO
HOSPITAL DE BEBEDOURO
 RUA AMÉLIA BERNARDINO OUTRALE - BEBEDOURO - SP
 BLOCO 02
GRUPO TÉCNICO DE EDIFICAÇÕES
 COBERTURA/ÁTICO/CAIXA D'ÁGUA
 H-000 FL-012
 22/03/2017
 Arg. ADHEMAR DIZIOLI FERNANDES
 Arg. CARLA DIAS / Eng. VIRGINIA PEZZOLO
 THIAGO YAZBEK ELIAN