


ARQUIVOS DE REFERÊNCIA			
PROJETO	ARQUIVO DWG / CÓPIA HELIOGRÁFICA	REVISÃO	DATA
ARQUITETURA	HL-BL03_AJV_DE_100_REV_08-00	08	02/2015
ARQUITETURA	HL-BL03_COBERTURA_DE_100_REV_08-00	00	02/2015
ESTRUTURA	----	----	----
HIDRALICA	----	----	----

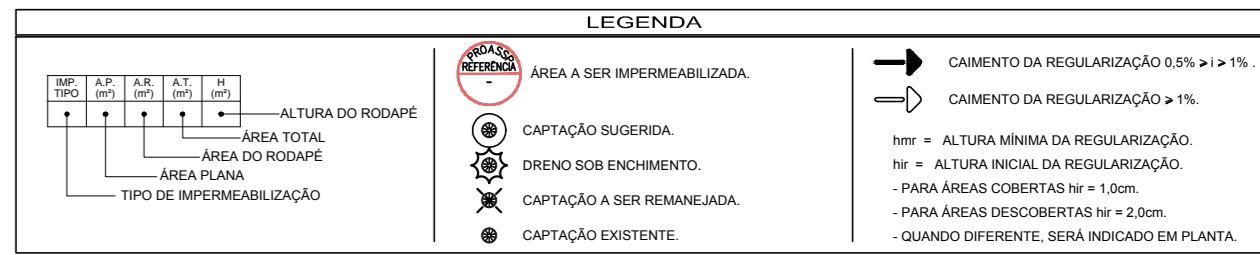

**PARA O PAVIMENTO: TÉRREO**


**QUADRO DE ÁREAS IMPERMEABILIZADAS**

REFERÊNCIA	ÁREAS IMPERMEABILIZADAS	IMP. (m²)	PROT. (m²)	TOTAL (m²)	
1	SALA PARA GERADORES	5	72,19	10,36	82,55
2	WC	3	3,00	1,85	4,85
3	GUARDA DE CARRINHOS	3	11,61	4,12	15,73
4	LIXO RECLAVEL	3	23,40	5,08	28,48
5	RESÍDUOS COMUNS	3	23,40	5,08	28,48
6	RESÍDUOS DE ALTO RISCO	3	12,91	4,10	17,01
7	RESÍDUOS HOSPITALARES	3	6,35	2,80	9,15
8	RESERVATÓRIO DE RELIQU	2	9,24	36,48	45,72
9	CASA DE BOMBAS	3	2,22	1,79	4,01
10	CONTENÇÃO DO RESERVATÓRIO	6	0,00	49,86	49,86
11	LAJE DE COBERTURA CABINE PRIMÁRIA	4	22,04	5,75	27,79
12	LAJE DE COBERTURA DO RESERVATÓRIO	4	9,24	1,22	10,46
13	RESERVATÓRIO ELEVADO	7	7,07	136,66	143,73
14	LAJE DE COBERTURA DO RESERVATÓRIO	4	7,07	0,94	8,01

QUANTITATIVO PARA JUNTAS DE DILATAÇÃO

JUNTA DE DILATAÇÃO = 15,24m (\*)PARA ESPECIFICAÇÕES, VIDE CABERNO DE ESPECIFICAÇÕES

- PARA TIPO 2: RESINA ACRÍLICA
- PARA TIPO 3: ARGAMASSA POLIMÉRICA
- PARA TIPO 4: MANTA ADERIDA COM ASFALTO + BANHO
- PARA TIPO 6: MANTA ADERIDA COM MAÇARICO
- PARA TIPO 5: POLIURETANO BI-COMPONENTE
- PARA TIPO 7: MANTA PVC

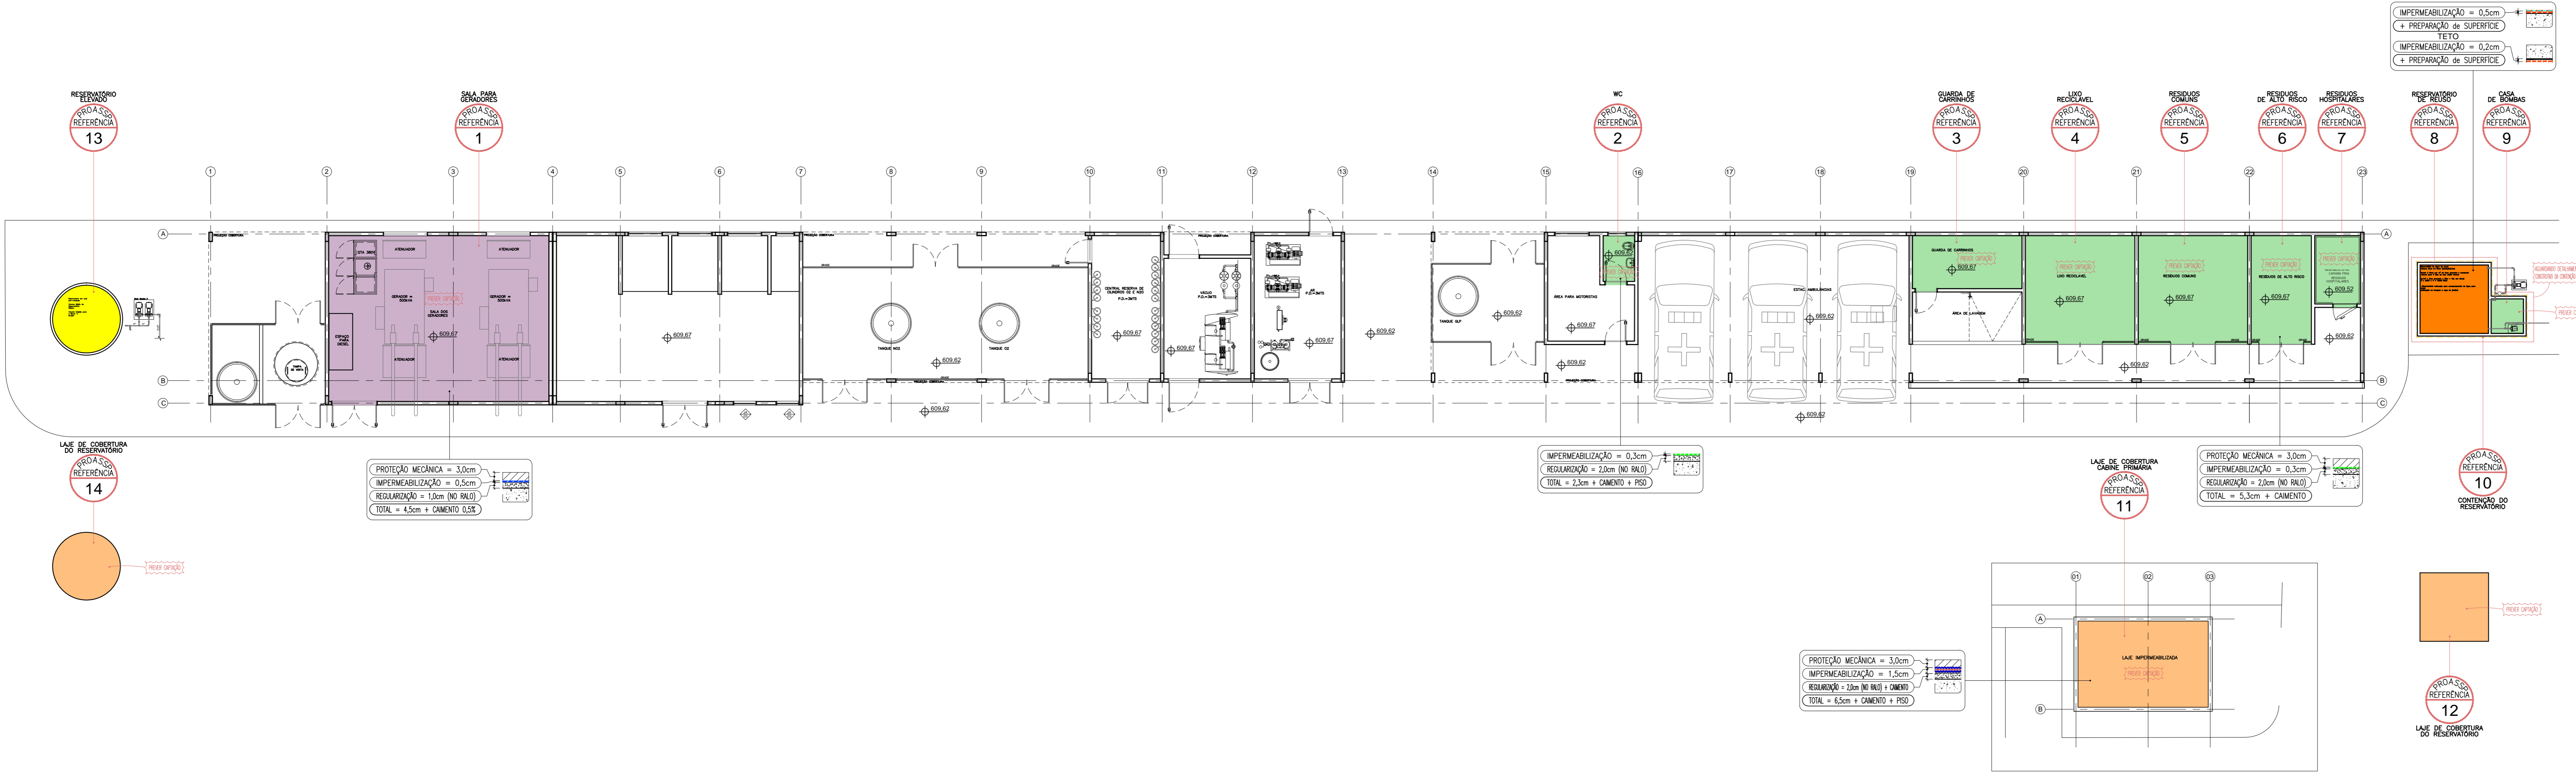

00	EMISSÃO INICIAL	THIAGO YAZBEK	08/03/2016
REV.	DESCRIÇÃO	RESPONSÁVEL	DATA

**PROJETO EXECUTIVO**

constituição: projeto

**Simétrica**  
Engenharia Ltda.  
RUA JOÃO AUGUSTO DE OLIVEIRA, 115 - JARDIM  
SÃO PAULISTA - SP - 05053-000  
FONE: (11) 3063-8420 FAX: (11) 3063-8482

**PROASSP**  
ASSESSORIA E PROJETOS  
AL. GABRIEL DUARTE, 100 - JARDIM SÃO CARLOS - SÃO PAULO - SP

**Secretaria de Estado da Saúde**

**HOSPITAL DE BEBEDOURO**

ÁREA AMÉLIA BERNARDINO OUTRALE - BEBEDOURO - SP

BLOCO 03

**TÉRREO**

H-000 FL-013

08/03/2016

ARG. ADRIANAR DIZIOLI FERNANDES

ARG. CARLA DIAS / Eng. VIRGINIA PEZZOLO

THIAGO YAZBEK ELIAN