


LISTA DE MATERIAL ÁGUA PLUVIAL			
MATERIAL	DESCRIÇÃO DOS MATERIAIS	QUANT.	METROS
A	CISTERNA 5000 LITROS	01	****
B	RESERVATÓRIO 1000 LITROS	02	****
C	BOMBA ELÉTRICA 1CV	01	****
D	TUBO SOLDÁVEL PVC 32mm	****	18
E	TUBO SOLDÁVEL PVC 25mm	****	48
F	JOELHO 90° 32mm	02	****
G	JOELHO 45° 32mm	****	****
H	JOELHO 90° 25mm	12	****
I	JOELHO 45° 25mm	****	****
J	REGISTRO 1 1/2"	****	****
K	REGISTRO 1"	01	****
L	REGISTRO 3/4"	03	****
M	TE 32mmX25mm	****	****
N	TE 25mm	02	****
O	TUBO PVC 50mm	****	06
P	JOELHO PVC 45° 50mm	02	****
Q	JOELHO PVC 90° 50mm	02	****

LISTA DE MATERIAL ÁGUA PLUVIAL			
MATERIAL	DESCRIÇÃO DOS MATERIAIS	QUANT.	METROS
AA	JOELHO 90° 25X3/4 ROSCA LATÃO	03	****
BB	REDUÇÃO 50X25	04	****
CC	TORNEIRA	03	****
DD	TE 25 X 3/4 ROSCA LATÃO	02	****
EE	FLANGE RESERVATÓRIO 1"	03	****
FF	BOIA SENSOR DE NÍVEL	01	****
GG	CAIXA DE PASSAGEM 600X600	05	****
HH	TUBO PVC 150mm	****	60
II	CURVA PVC 150mm 90°	01	****
JJ	CURVA PVC 150mm 45°	01	****
KK	FILTRO	01	****
LL	TUBO PVC 100mm	****	24
MM	JUNÇÃO SIMPLES 100	01	****
NN	CASA DE BOMBA	01	****
OO	JUNÇÃO 150X50	01	****

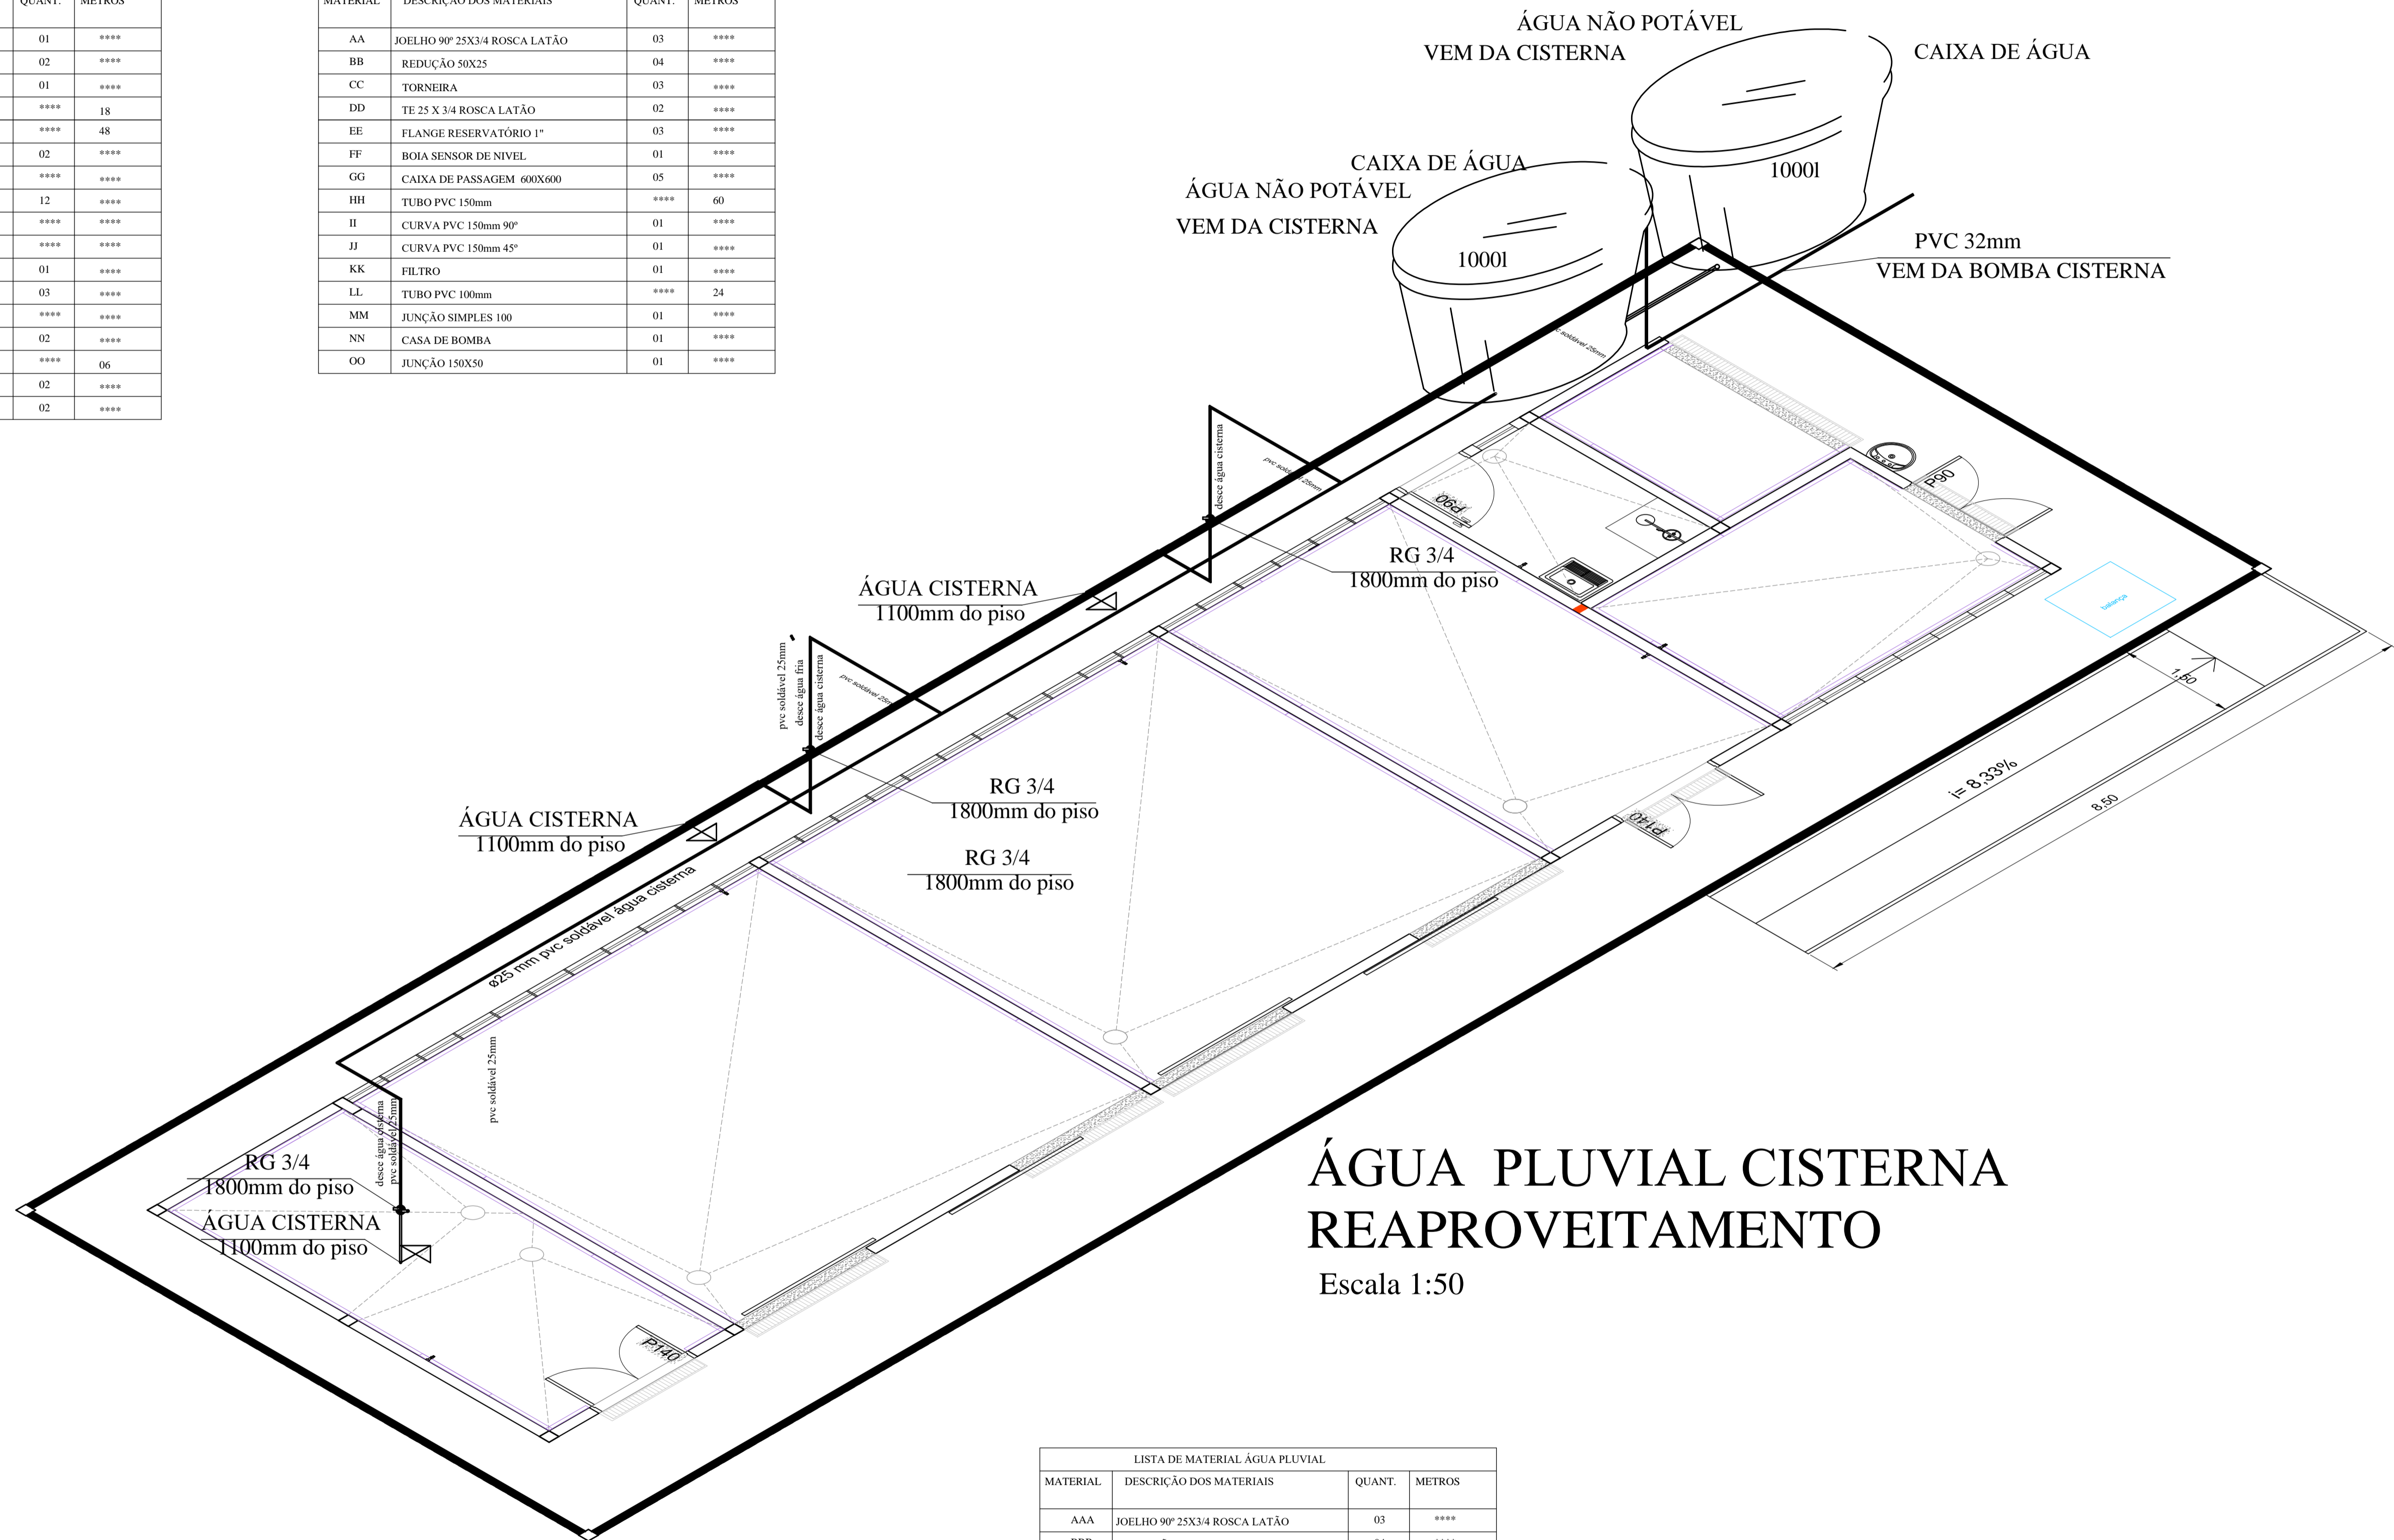

ÁGUA PLUVIAL CISTERNA REAPROVEITAMENTO

Escala 1:50

LISTA DE MATERIAL ÁGUA PLUVIAL			
MATERIAL	DESCRIÇÃO DOS MATERIAIS	QUANT.	METROS
AAA	JOELHO 90° 25X3/4 ROSCA LATÃO	03	****
BBB	REDUÇÃO 50X25	04	****
CCC	TORNEIRA	03	****
DDD	TE 25 X 3/4 ROSCA LATÃO	02	****
EEE	FLANGE RESERVATÓRIO 1"	03	****
FFF	BOIA SENSOR DE NÍVEL	01	****
GGG	CAIXA DE PASSAGEM	05	****
HHH	TUBO PVC 150mm		
III	CURVA PVC 150mm 90°		
JJJ	CURVA PVC 150mm 45°		
KKK	FILTRO		
LLL	TUBO PVC 100mm		
MMM	JUNÇÃO SIMPLES 100		
NNN	CASA DE BOMBA		

- NOTAS
1. CONFERIR MEDIDAS NO LOCAL
 2. MEDIDAS EM METRO, EXCETO ONDE INDICADO

SÃO PAULO
GOVERNO DO ESTADO

Secretaria de Saúde

GRUPO TÉCNICO DE EDIFICAÇÕES

Av. Dr. Enéas Carvalho de Aguiar, nº.188, 3ª andar
02619-900 São Paulo-SP Cep 05463-000
Tel. (11)3066 8420 Fax (11)3066 8482

DIRTOR DO S.T.E.
Engº YUKIO KITAMURA
ARQUITETO
Arq. CÂMLIO CHINGOTTE

PROJETO		CAISM - PHILIPPE PINEL	
LOCAL		Av. Raimundo P. de Magalhães, 5.214 - Pirubá - São Paulo/SP	
REFERÊNCIA		ABRIGO DE RESÍDUOS PLANTA	
TÍTULO		HIDRAULICA - ÁGUA PLUVIAIS	
FOLHA		H-016 / HID-FL05/06	
DATA		NOV/2020	
AUTOR		HIDRALICA LIXEIRA - R01.DWG	