## TABELA DE PORTAS - TÉRREO

| SÍMBOLO | DIMENSÕES | CARACTERÍSTICAS | MATERIAL/ACABAMENTO |
|---|---|---|---|
| P80 | 0,80 x 2,10 | PORTA DE GIRO | PORTA LISA EM MADEIRA E BATENTE COM REFORÇO METÁLICO. COR À DEFINIR. |
| PA80 | 0,80 x 2,10 | PORTA DE GIRO | PORTA EM ALUMÍNIO ANODIZADO COM PINTURA ELETROSTÁTICA, COR À DEFINIR; SENDO TIPO LISA NA PARTE SUPERIOR E VENEZIANA NA PARTE INFERIOR |
| P90 | 0,90 x 2,10 | PORTA DE GIRO | PORTA LISA EM MADEIRA E BATENTE COM REFORÇO METÁLICO. COR À DEFINIR. |
| PV90 | 0,90 x 2,10 | PORTA DE GIRO | 'PORTA LISA EM MADEIRA E BATENTE COM REFORÇO METÁLICO. E COM VISOR. COR À DEFINIR. |
| PVI90 | 0,90 x 2,10 | PORTA DE GIRO | PORTA EM VIDRO E ESTRUTURA METÁLICA COM PINTURA ELETROSTÁTICA COR À DEFINIR |
| PC90 | 0,90 x 2,10 | PORTA DE CORRER | PORTA LISA EM MADEIRA E BATENTE COM REFORÇO METÁLICO. COR À DEFINIR. |
| PCD90 | 0,90 x 2,10 | PORTA DE GIRO | PORTA DE MADEIRA E BATENTE COM REFORÇO METÁLICO COM BARRA HORIZONTAL E PROTEÇÃO INFERIOR SEGUNDO NBR9050. COR À DEFINIR. |
| PCPCD90 | 0,90 x 2,10 | PORTA DE CORRER | PORTA DE MADEIRA E BATENTE COM REFORÇO METÁLICO COM BARRA HORIZONTAL E PROTEÇÃO INFERIOR SEGUNDO NBR9050. COR À DEFINIR. |
| P100 | 1,00 x 2,10 | PORTA DE GIRO | PORTA LISA EM MADEIRA E BATENTE COM REFORÇO METÁLICO. COR À DEFINIR. |
| PA110 | 1,10 x 2,10 | PORTA DE GIRO | PORTA EM ALUMÍNIO ANODIZADO TIPO VENEZIANA COM PINTURA ELETROSTÁTICA, COR À DEFINIR. |
| PCF110 | 1,10 x 2,10 | PORTA DE GIRO | PORTA TIPO CORTA FOGO |
| PVI110 | 1,10 x 2,10 | PORTA DE GIRO | PORTA EM VIDRO E ESTRUTURA METÁLICA COM PINTURA ELETROSTÁTICA, COR À DEFINIR. |
| PC120 | 1,20 x 2,10 | PORTA DE GIRO (ABERTURA P/ AMBOS OS LADOS) | PORTA LISA EM MADEIRA E BATENTE COM REFORÇO METÁLICO. E PUXADOR TIPO CAVA NA PORTA. COR À DEFINIR. |
| PV120 | 1,20 x 2,10 | PORTA DE GIRO | PORTA LISA EM MADEIRA E BATENTE COM REFORÇO METÁLICO. E COM VISOR. COR À DEFINIR. |
| PA150 | 1,50 x 2,10 | PORTA DE GIRO DUPLA | PORTA EM ALUMÍNIO ANODIZADO TIPO VENEZIANA COM PINTURA ELETROSTÁTICA, COR À DEFINIR. |
| PR150 | 1,50 x 2,10 | PORTA DE GIRO DUPLA | PORTA COM PROTEÇÃO RADIOLÓGICA, COR À DEFINIR. |
| PV160 | 1,60 x 2,10 | PORTA DE GIRO DUPLA | 'PORTA LISA EM MADEIRA E BATENTE COM REFORÇO METÁLICO. E COM VISOR. COR À DEFINIR. |
| PA160 | 1,60 x 2,10 | PORTA DE GIRO DUPLA | PORTA EM ALUMÍNIO ANODIZADO TIPO VENEZIANA COM PINTURA ELETROSTÁTICA, COR À DEFINIR. |
| PAUTO235 | 2,35 X 2,10 | PORTA AUTOMÁTICA DE GIRO | 'PORTA EM AÇO INOX ESCOVADO, COM VIDRO LAMINADO. |
| PAUTO260 | 2,60 x 2,10 | PORTA DE CORRER AUTOMÁTICA | PORTA EM AÇO INOX ESCOVADO COM VIDRO LAMINADO |
| PP160 | 1,60 x 2,10 | PORTA TIPO VAI E VEM | PORTA EM POLIPROPILENO E COM PROTEÇÃO REFORÇADA NA PARTE INFERIOR, COR À DEFINIR. |
| P160 | 1,60 x 2,10 | PORTA DE GIRO DUPLA | PORTA LISA EM MADEIRA E BATENTE COM REFORÇO METÁLICO. COR À DEFINIR. |
| PA160 | 1,60 x 2,10 | PORTA DE GIRO DUPLA | PORTA EM ALUMÍNIO ANODIZADO TIPO VENEZIANA COM PINTURA ELETROSTÁTICA, COR À DEFINIR. |
| PV175 | 1,75 x 2,10 | PORTA DE GIRO DUPLA | PORTA EM VIDRO E ESTRUTURA METÁLICA COM PINTURA ELETROSTÁTICA COR À DEFINIR. |
| PA180 | 1,80 x 2,10 | PORTA DE GIRO DUPLA | PORTA EM ALUMÍNIO ANODIZADO TIPO VENEZIANA COM PINTURA ELETROSTÁTICA, COR À DEFINIR. |
| PA190 | 1,90 x 2,10 | PORTA DE GIRO DUPLA | PORTA EM ALUMÍNIO ANODIZADO TIPO VENEZIANA COM PINTURA ELETROSTÁTICA, COR À DEFINIR. |
| PA210 | 2,10 x 2,10 | PORTA DE GIRO DUPLA | PORTA EM ALUMÍNIO ANODIZADO TIPO VENEZIANA COM PINTURA ELETROSTÁTICA, COR À DEFINIR. |

**OBSERVAÇÃO**

1) PREVER PROTEÇÃO METÁLICA NA PARTE INFERIOR DAS PORTAS DE MADEIRA, COM ATÉ PELO MENOS 40 CM DE ALTURA;

2) TODAS AS PORTAS EM MADEIRA DEVEM TER ENCABEÇAMENTO TIPO "U" EM AÇO INOX.

3) TODAS AS MEDIDAS DEVEM SER CONFERIDAS NO LOCAL PREVIAMENTE À EXECUÇÃO.

## TABELA DE ESQUADRIAS

indicação das medidas em planta: *altura x comprimento / peitoril*

| SÍMBOLO | DIMENSÕES | CARACTERÍSTICAS | MATERIAL/ACABAMENTO |
|---|---|---|---|
| CA01 | vide desenho técnico | CAIXILHO FIXO COM PERSIANA EMBUTIDA | ESQUADRIA METÁLIA EM ALUMÍNIO ANODIZADO COM PINTURA ELETROSTÁTICA, COR À DEFINIR. E VIDRO LAMINADO 8mm. |
| CA02 | vide desenho técnico | FACHADA VENTILADA | REVESTIMENTO METÁLICO TIPO ACM, COR A DEFINIR |
| CA03 | vide desenho técnico | CAIXILHO TIPO VENEZIANA | ESQUADRIA METÁLIA EM ALUMÍNIO ANODIZADO COM PINTURA ELETROSTÁTICA, COR À DEFINIR |
| CA04 | vide desenho técnico | CAIXILHO FIXO E MAXIM-AR | ESQUADRIA METÁLIA EM ALUMÍNIO ANODIZADO COM PINTURA ELETROSTÁTICA, COR À DEFINIR. E VIDRO LAMINADO 8mm. |
| CA05 | vide desenho técnico | CAIXILHO FIXO COM PELÍCULA REFLETIVA | ESQUADRIA METÁLIA EM ALUMÍNIO ANODIZADO COM PINTURA ELETROSTÁTICA, COR À DEFINIR. E VIDRO LAMINADO 8mm. |

**OBSERVAÇÃO**

1) PREVER PERSIANA EMBUTIDA NAS ESQUADRIAS INDICADAS.

2) TODAS AS MEDIDAS DEVEM SER CONFERIDAS NO LOCAL PREVIAMENTE À EXECUÇÃO.

## TABELA DE ACABAMENTOS

| ACABAMENTO | PISO | RODAPÉ | PAREDE | TETO |
|---|---|---|---|---|
| A | GRANITO 60X60CM | GRANITO 60X60cm - H=10CM | PAREDE PINTURA ACRÍLICA HOSPITALAR | FORRO DE GESSO FIXO COM PINTURA LÁTEX PVA |
| B | GRANITO 60X60CM | GRANITO 60X60cm - H=10CM | PAREDE PINTURA ACRÍLICA HOSPITALAR | FORRO REMOVÍVEL DE GESSO ACARTONADO REVESTIDO COM PELÍCULA DE PVC |
| C | PORCELANATO RETIFICADO 60X60CM | - | PORCELANATO 30X60CM ATÉ O FORRO | FORRO DE GESSO FIXO COM PINTURA LÁTEX PVA |
| D | GRANILITE EM PLACAS 60X60CM | GRANILITE EM PLACAS H=7CM | PAREDE PINTURA ACRÍLICA HOSPITALAR | FORRO DE GESSO FIXO COM PINTURA LÁTEX PVA |
| E | GRANILITE EM PLACAS 60X60CM | GRANILITE EM PLACAS H=7CM | LAMINADO MELAMINICO ATÉ O BATEMACAS + PAREDE PINTURA ACRÍLICA HOSPITALAR ATÉ O FORRO | FORRO REMOVÍVEL DE GESSO ACARTONADO REVESTIDO COM PELÍCULA DE PVC |
| F | GRANILITE EM PLACAS 60X60CM | GRANILITE EM PLACAS H=7CM | PAREDE PINTURA EPÓXI | FORRO DE GESSO FIXO COM PINTURA LÁTEX PVA |
| G | GRANILITE EM PLACAS 60X60CM | GRANILITE EM PLACAS H=7CM | PAREDE REVESTIDA EM FÓRMICA | FORRO DE GESSO FIXO COM PINTURA LÁTEX PVA |
| H | GRANILITE EM PLACAS 60X60CM | GRANILITE EM PLACAS H=7CM | PAREDE MASSA BARITADA + PINTURA ACRÍLICA HOSPITALAR | FORRO DE GESSO FIXO COM PINTURA LÁTEX PVA |
| I | VINÍLICO EM MANTA CONDUTIVA | VINÍLICO EM MASSA CONDUTIVA H=7CM | PAREDE REVESTIDA EM FÓRMICA | FORRO DE GESSO FIXO COM PINTURA LÁTEX PVA |
| J | VINÍLICO EM RÉGUAS | VINÍLICO EM RÉGUAS H=7CM | PAREDE PINTURA ACRÍLICA HOSPITALAR | FORRO DE GESSO FIXO COM PINTURA LÁTEX PVA |
| K | CERÂMICO EXTRUDADO ALTA RESISTÊNCIA | - | PORCELANATO 30X60CM ATÉ O FORRO | FORRO DE GESSO FIXO COM PINTURA LÁTEX PVA |
| L | GRANITO 60X60CM | GRANITO 60X60cm - H=10CM | PAREDE REVESTIDA EM FÓRMICA | FORRO DE GESSO FIXO COM PINTURA LÁTEX PVA |
| M | CARPETE | CARPETE | PAREDE REVESTIDA EM FÓRMICA | FORRO ACÚSTICO |
| N | CIMENTO DESEMPENADO PINTADO | CIMENTO DESEMPENADO PINTADO | PAREDE PINTURA ACRÍLICA | PINTURA ACRÍLICA SOB LAJE |
| O | GRANILITE EM PLACAS 60X60CM | GRANILITE EM PLACAS H=7CM | PAREDE REVESTIDA EM FÓRMICA | FORRO REMOVÍVEL DE GESSO ACARTONADO REVESTIDO COM PELÍCULA DE PVC |

**OBSERVAÇÃO**

1) PREVER PERSIANA EMBUTIDA NAS ESQUADRIAS INDICADAS.

2) TODAS AS MEDIDAS DEVEM SER CONFERIDAS NO LOCAL PREVIAMENTE À EXECUÇÃO.

## LEGENDA ARQUITETURA

| | |
|---|---|
| (retângulo branco) | ALVENARIA EXTERNA ESPESSURA ACABADA 17 CM |
| (retângulo cinza) | ESTRUTURA |
| (esquadria) | ESQUADRIA (VER TABELA DE ESQUADRIAS PARA ESPECIFICAÇÕES) |
| (tracejado roxo) | BATE MACAS CORRIMÃO FIXADO JUNTO À PAREDE |
| (tracejado vermelho) | REVESTIMENTO SOBRE BANCADA OU LAVATÓRIO EM FORMICA |

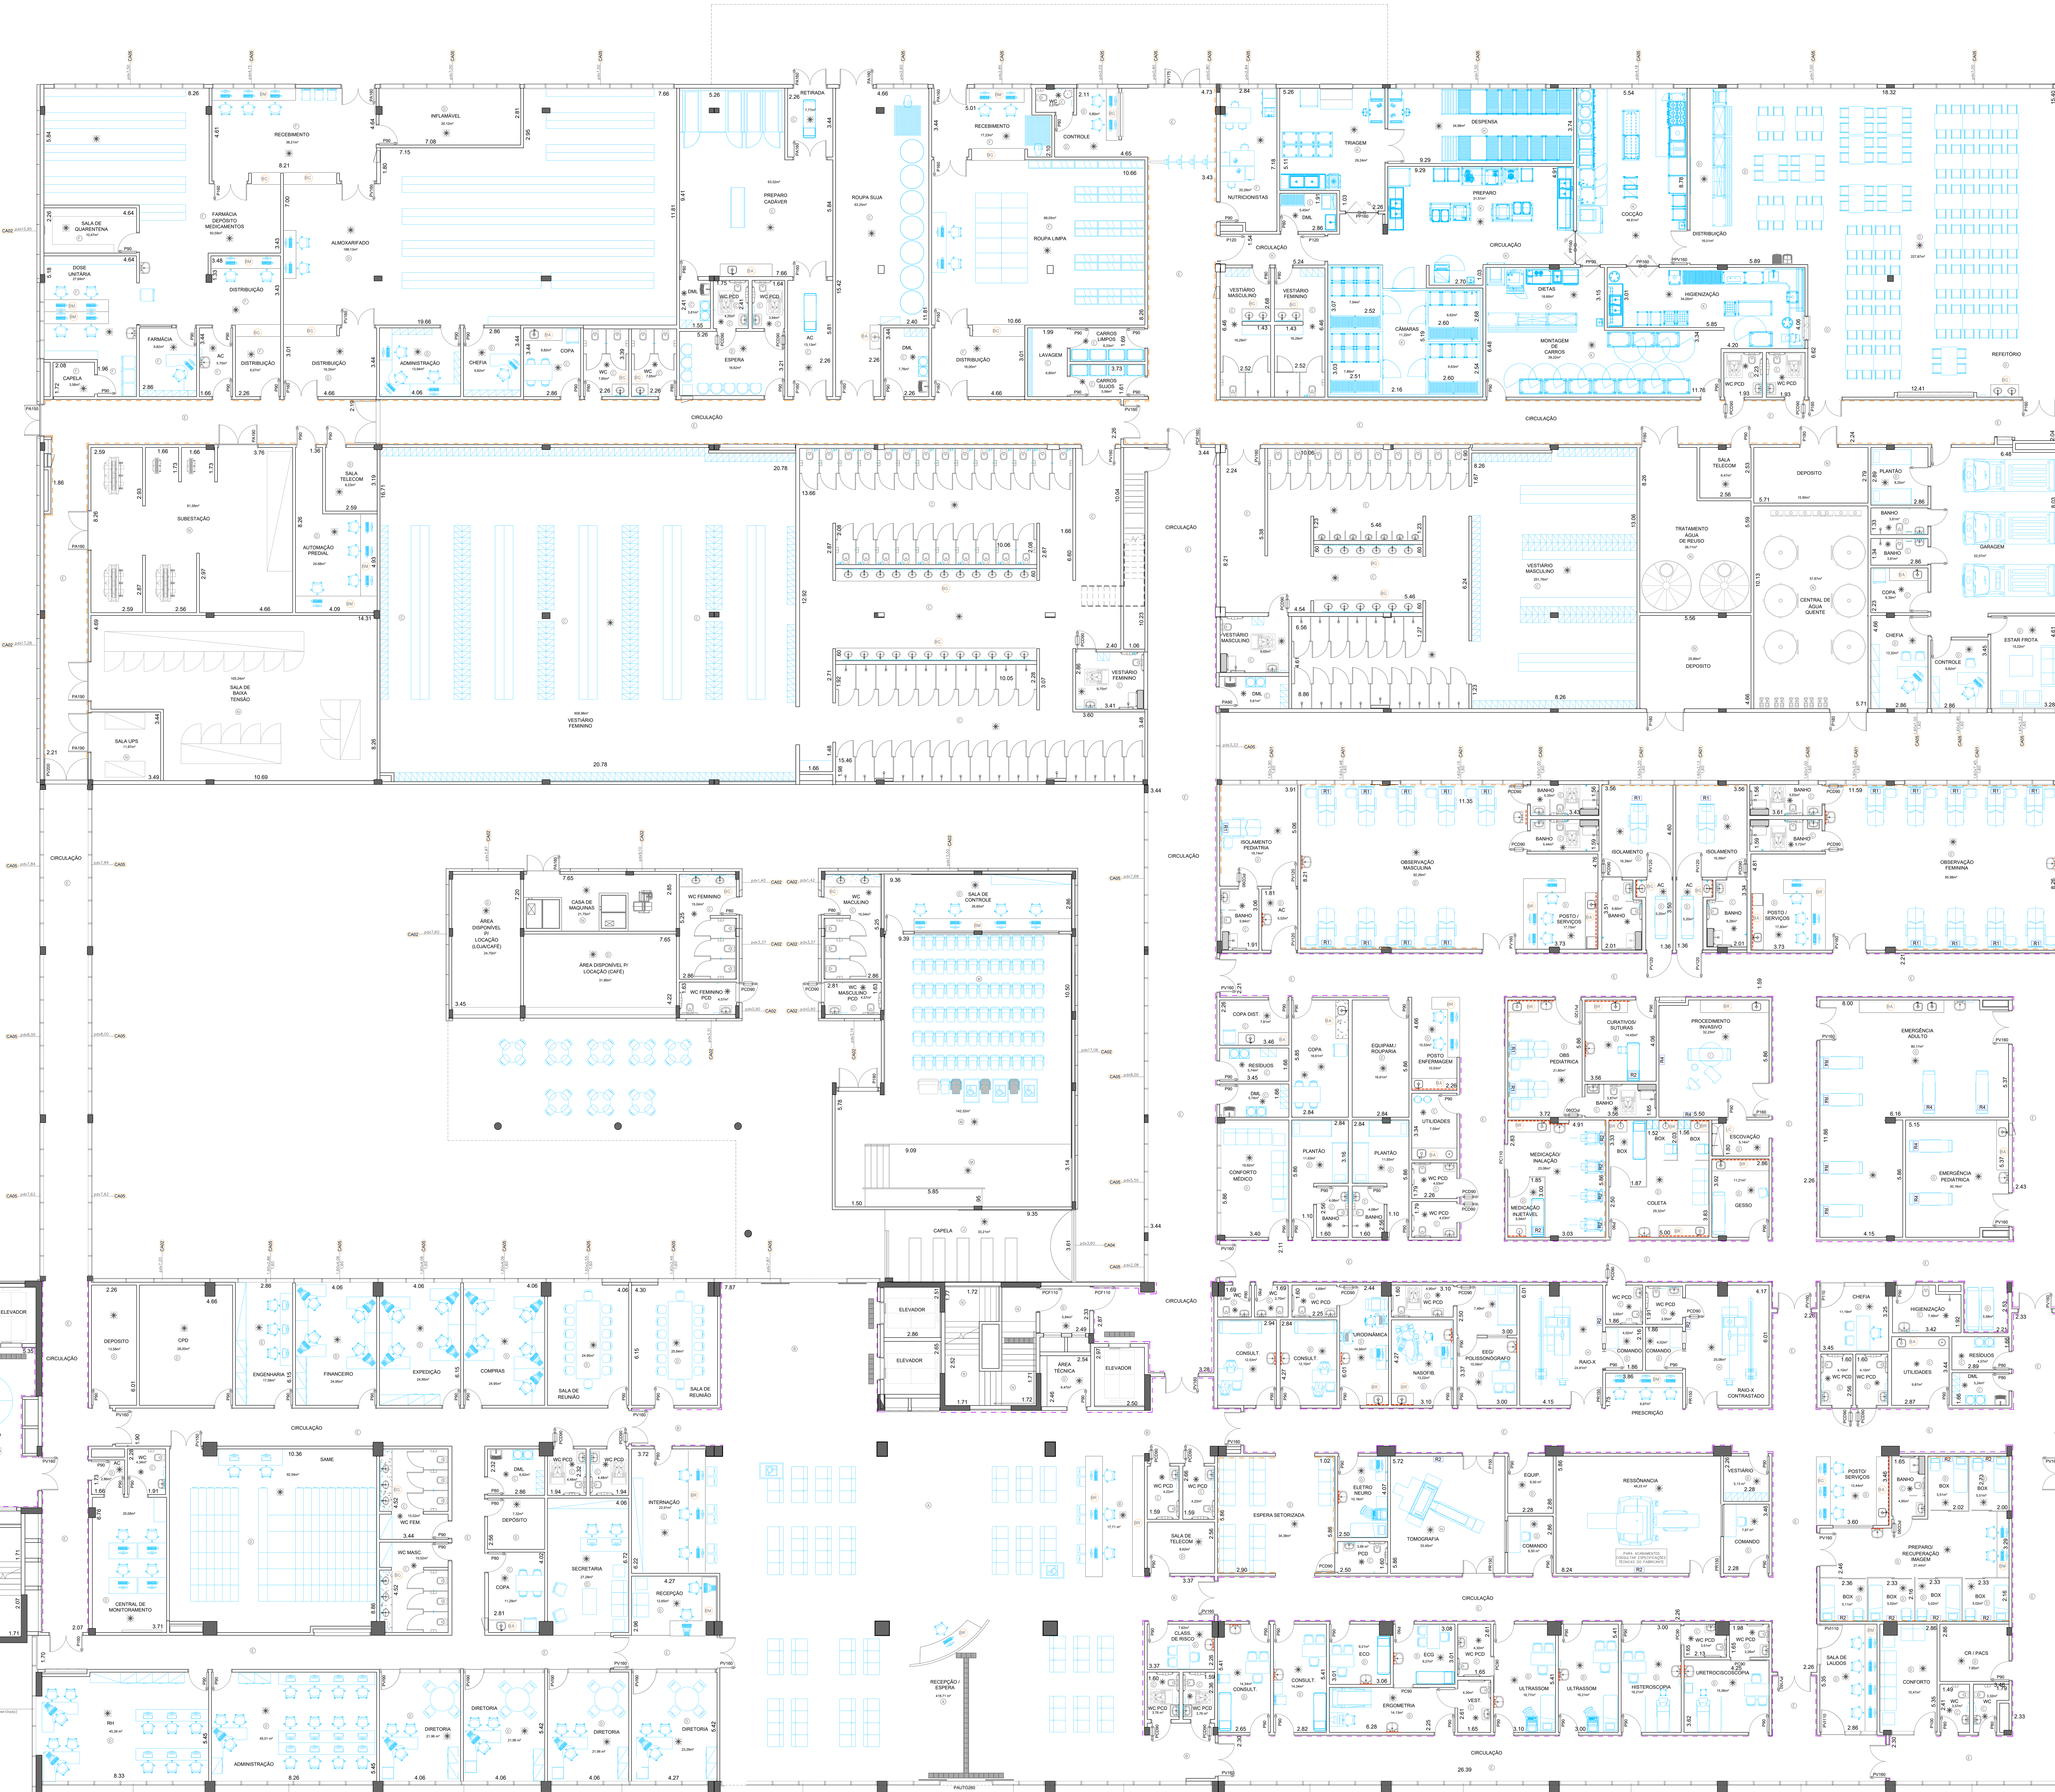


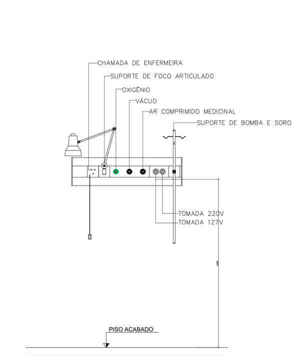
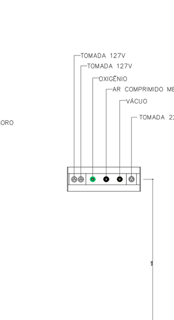
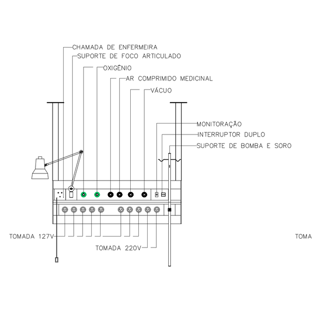
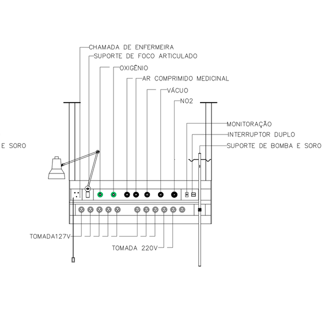

RÉGUA DE GASES E TOMADAS – R1
ESCALA 1:25

RÉGUA DE GASES E TOMADAS – R2
ESCALA 1:25

RÉGUA DE GASES E TOMADAS – R3
ESCALA 1:25

RÉGUA DE GASES E TOMADAS – R4
ESCALA 1:25

## HOSPITAL REGIONAL DE BIRIGUI

*QUADRO DE ÁREAS (m²)*

| DESCRIÇÃO | Área (m²) |
|---|---|
| BLOCO 01 | 28.882,26 |
| TÉRREO | 7.906,21 |
| 1º PAVIMENTO | 3.869,46 |
| 2º PAVIMENTO | 2.982,97 |
| 3º PAVIMENTO | 2.982,97 |
| 4º PAVIMENTO | 2.982,97 |
| 5º PAVIMENTO | 2.982,97 |
| 6º PAVIMENTO | 2.982,97 |
| ÁTICO | 829,14 |
| HELIPONTO | 982,75 |
| MARQUISE METÁLICA | 379,85 |
| BLOCO 02 | 1.557,86 |
| TÉRREO | 1.372,50 |
| CASA DE MÁQ. 01 | 24,98 |
| CASA DE MÁQ. 02 | 101,40 |
| CASA DE MÁQ. 03 | 24,98 |
| MARQUISE METÁLICA | 34,00 |
| TOTAL BLOCOS | 30.440,12 |
| PERIFÉRICOS | 294,40 |
| CENTRAL DE GASES | 110,84 |
| PORTARIA | 18,32 |
| ABRIGO RESÍDUOS | 110,84 |
| BICICLETÁRIO | 54,40 |
| ÁREA TOTAL | 30.734,52 m² |
| PAVIMENTAÇÃO | 30.607,21 |
| PAVIMENTAÇÃO / ESTACIONAMENTO | 17.910,12 |
| JARDIM | 12.697,09 |
| ÁREA TOTAL | 30.607,21 m² |

## LEGENDA/ ABREVIAÇÕES

- AMBIENTE ATENDIDO COM VENTILAÇÃO/OU EXAUSTÃO MECÂNICA
- AMBIENTE CLIMATIZADO
- BA – BANCADA DE AÇO INOX
- BL – BANCADA DE MADEIRA REVESTIDA COM FORMICA
- BG – BANCADA DE GRANITO
- BR – BANCADA DE RESINA SÓLIDO MINERAL (CORIAN)
- LC – LAVATÓRIO CIRÚRGICO
- BATE-MACA TIPO CORRIMÃO EM PVC
- BATE-MACA EM PVC
- FÓRMICA SOBRE BANCADA OU LAVATÓRIO

| REV. | DESCRIÇÃO | RESPONSÁVEL | DATA |
|---|---|---|---|
| 0 | EMISSÃO INICIAL | C.C | DEZ/2023 |

NOTAS
1. CONFERIR MEDIDAS NO LOCAL.
2. MEDIDAS EM METRO, EXCETO ONDE INDICADO.
3. AS ALVENARIAS SERÃO COTADAS NO OSSO.
4.
5.
6.
7.
8.
9.
10.
11.


**GOVERNO DO ESTADO DE SÃO PAULO**
**Secretaria de Estado da Saúde**
GRUPO TÉCNICO DE EDIFICAÇÕES
Av. Dr. Enéas Carvalho de Aguiar, nº188, 3ºandar São Paulo-SP Cep 05403-000
Tel. (11)3066 8660 Fax (11)3066 8482
DIRETOR DO G.T.E.: Engº CLAUDIO LUIS BRAGA
AUTORES DO PROJETO: Arq. CAMILO CHINGOTTE / Arq. JESSICA A. OLIVEIRA


UNIDADE: HOSPITAL ESTADUAL DO ALTO NOROESTE
LOCAL: RODOVIA GABRIEL MELHADO – SP 461 – BIRIGUI – SP
REFERÊNCIA: BLOCO 1 – PAVIMENTO TÉRREO
PLANTA BAIXA

PROJETO BÁSICO DE ARQUITETURA

CÓDIGO DO EDIFÍCIO: H–
FOLHA: ARQ/02
ÁREA:
ESCALA: 1/100
DATA: JUNHO/2024
ARQUIVO: HRBIR–PB–ARQ–002–09–BLOCO1–R00.DWG
COLABORADORES