



SÍMBOLO	DIMENSÕES	CARACTERÍSTICAS	MATERIAIS/ACABAMENTO
PM	0,81 x 2,10	PORTA DE CRO	PORTA LISA EM MADEIRA E BATENTE COM REFORÇO METÁLICO. COR A BATER.
PM2	0,81 x 2,10	PORTA DE CRO	PORTA LISA EM MADEIRA E BATENTE COM REFORÇO METÁLICO. COR A BATER.
PM3	0,81 x 2,10	PORTA DE CRO	PORTA LISA EM MADEIRA E BATENTE COM REFORÇO METÁLICO. E COM BARRAS DE ACESSO.
PM4	0,81 x 2,10	PORTA DE CRO	PORTA LISA EM MADEIRA E BATENTE COM REFORÇO METÁLICO. E COM BARRAS DE ACESSO.
ACABAMENTO	RISO	RODAPE	PAREDE	TETO
A	GRANITO SIBIRIANO	GRANITO SIBIRIANO - 11x12CM	PERDE PINTURA ACRILICA HOSPITALAR	FORRO DE GESSO FIBRO COM PINTURA LATEX PVA
B	GRANITO SIBIRIANO	GRANITO SIBIRIANO - 11x12CM	PERDE PINTURA ACRILICA HOSPITALAR	FORRO REVENIVEL DE GESSO ACABADO REVESTIDO COM FLECUOLA DE PVC
C	PORCELANATO METALIZADO	PORCELANATO SIBIRIANO ATE O FORRO	FORRO DE GESSO FIBRO COM PINTURA LATEX PVA	FORRO DE GESSO FIBRO COM PINTURA LATEX PVA
D	GRANILITE EM PLACAS 30x30	GRANILITE EM PLACAS 11x12CM	PERDE PINTURA ACRILICA HOSPITALAR	FORRO REVENIVEL DE GESSO ACABADO REVESTIDO COM FLECUOLA DE PVC
M	CARPETE	CARPETE	PERDE REVESTIDA EM FORMICA	FORRO ACUSTICO
N	CIMENTO DE DESENHADO	CIMENTO DE DESENHADO	PERDE PINTURA ACRILICA	PINTURA ACRILICA SOB LAJE
O	GRANILITE EM PLACAS 30x30	GRANILITE EM PLACAS 11x12CM	PERDE REVESTIDA EM FORMICA	FORRO REVENIVEL DE GESSO ACABADO REVESTIDO COM FLECUOLA DE PVC

SÍMBOLO	DIMENSÕES	CARACTERÍSTICAS	MATERIAIS/ACABAMENTO
CA1	1,00 x 1,00	CARAU FIBRO COM PERSONALIZADO	ESQUADRIA METALICA EM ALUMINIO ANODIZADO COM PINTURA ELETROSTATICA. COR A BATER. E VERO LAMBADO 100%
CA2	1,00 x 1,00	FACHADA VENTILADA	REVESTIMENTO METALICO TIPO ACIL. COR A BATER.
CA3	1,00 x 1,00	CAVALHO TIPO GEMAZANA	ESQUADRIA METALICA EM ALUMINIO ANODIZADO COM PINTURA ELETROSTATICA. COR A BATER.
CA4	1,00 x 1,00	CARAU FIBRO COM PERSONALIZADO	ESQUADRIA METALICA EM ALUMINIO ANODIZADO COM PINTURA ELETROSTATICA. COR A BATER. E VERO LAMBADO 100%
CA5	1,00 x 1,00	CARAU FIBRO COM PERSONALIZADO	ESQUADRIA METALICA EM ALUMINIO ANODIZADO COM PINTURA ELETROSTATICA. COR A BATER. E VERO LAMBADO 100%

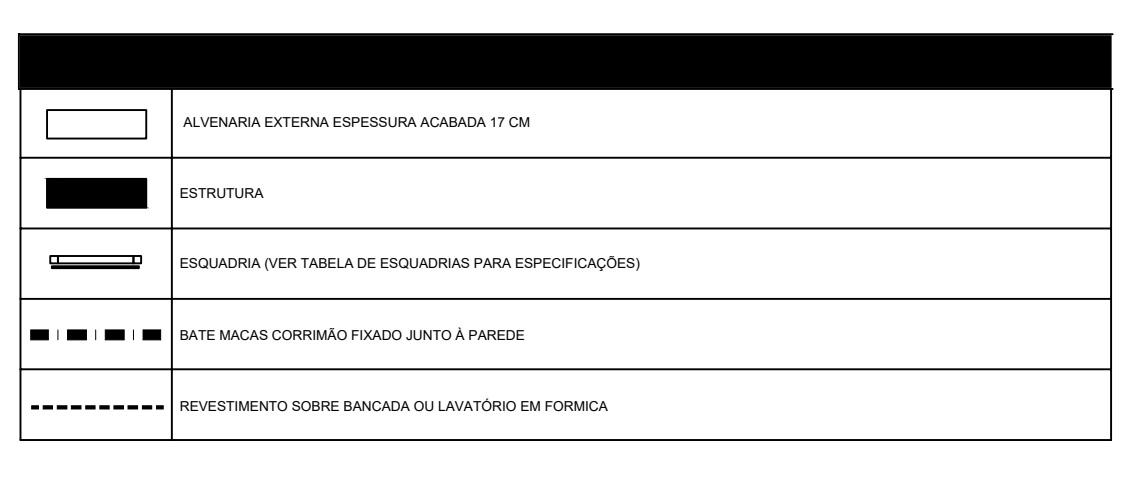

- LEGENDA/ABREVIACOES**
- AMBIENTE ATENDIDO COM VENTILACAO/OU EXAUSTAO MECANICA
 - AMBIENTE CLIMATIZADO
 - BANCADE DE ACO INOX
 - BANCADE DE MADEIRA REVESTIDA COM FORMICA
 - BANCADE DE GRANITO
 - BANCADE DE PEDRA SOLIDO MINERAL (CORAN)
 - LAVATORIO CIRURGICO
 - BATE-MACA TIPO COBREMO EM PVC
 - BATE-MACA EM PVC
 - FORMICA SOBRE BANCADE OU LAVATORIO

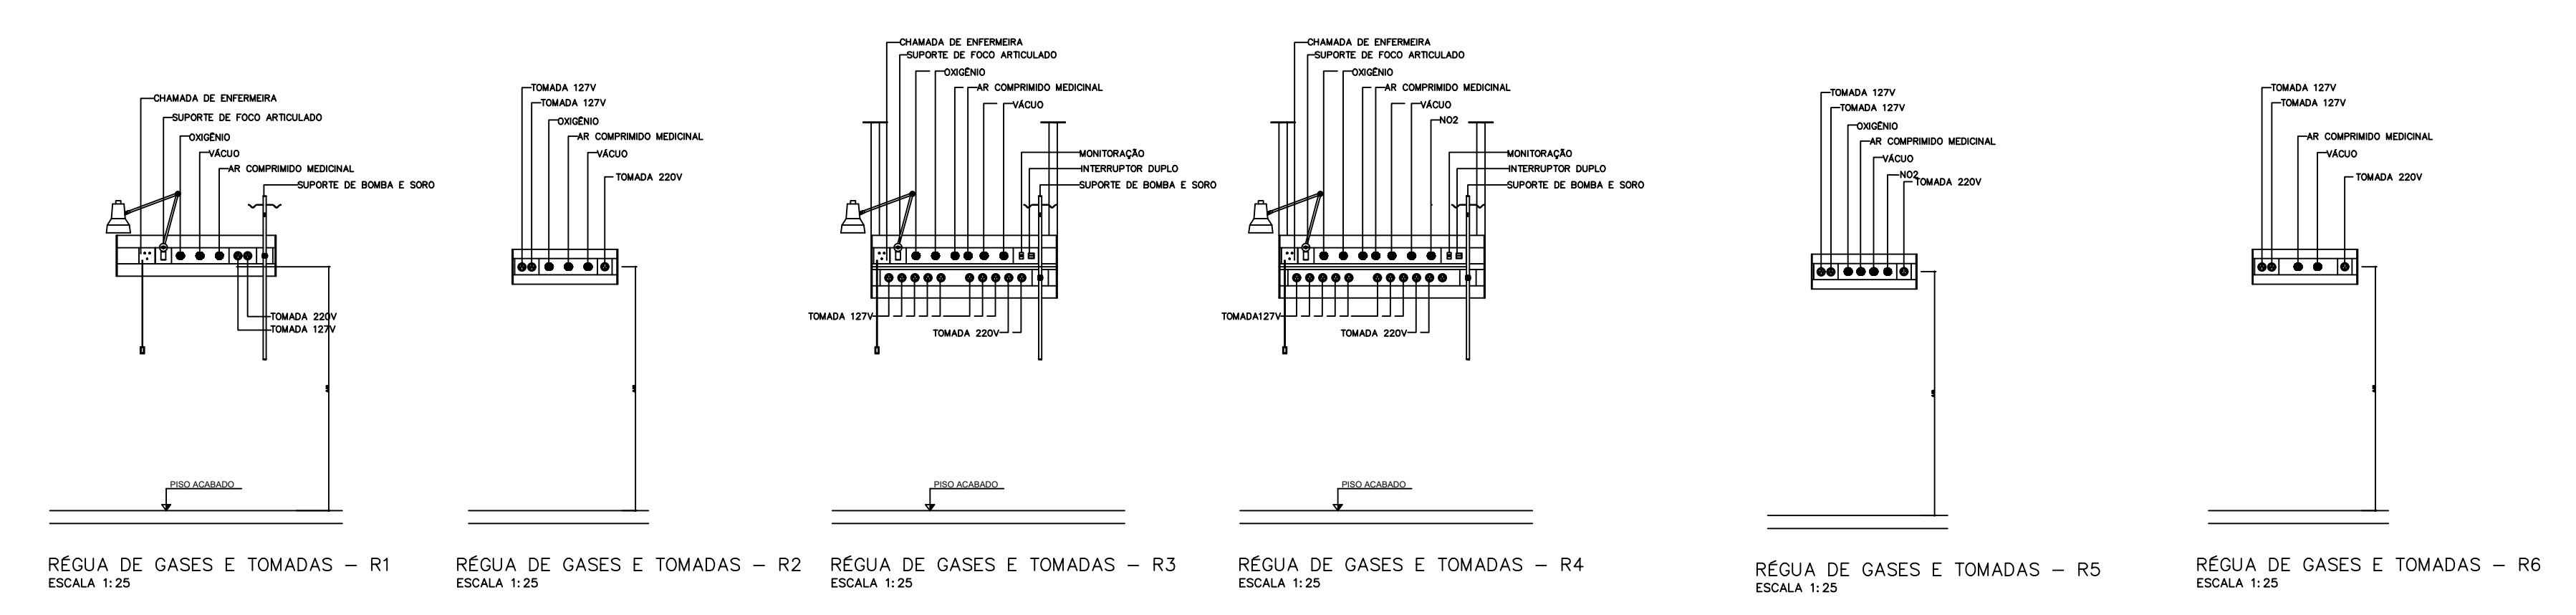

- NOTAS**
1. CONFERIR MEDIDAS NO LOCAL
 2. MEDIDAS EM METRO, EXCETO ONDE INDICADO.
 3. AS ALVENARIAS SERAO COTADAS NO OSSO.
 - 4.
 - 5.
 - 6.
 - 7.
 - 8.
 - 9.
 - 10.
 - 11.

GOVERNO DO ESTADO DE SAO PAULO
Secretaria de Estado da Saude

HOSPITAL REGIONAL DE BRIGUI
 RODOVIA GABRIEL MELHADO - SP 461 - BRIGUI - SP

GRUPO TECNICO DE EDIFICACOES
 BLOCO 1 - 2º PAVIMENTO
 PLANTA BAIXA

PROJETO BASICO DE GASES MEDICINAIS

Ar. Dr. Ennes Cavalcanti de Aguiar, 11-188, 2º andar
 05070-000 - São Paulo - SP - Tel: (051) 2541-000
 Tel: (11) 3008-8800 Fax: (11) 3008-8482

Proj. Eng. CARLOS LUIS BRAGA
 Proj. Eng. EDUARDO CHINGOTTE / Arq. JESSICA A. OLIVEIRA

17/09 08/10/2024