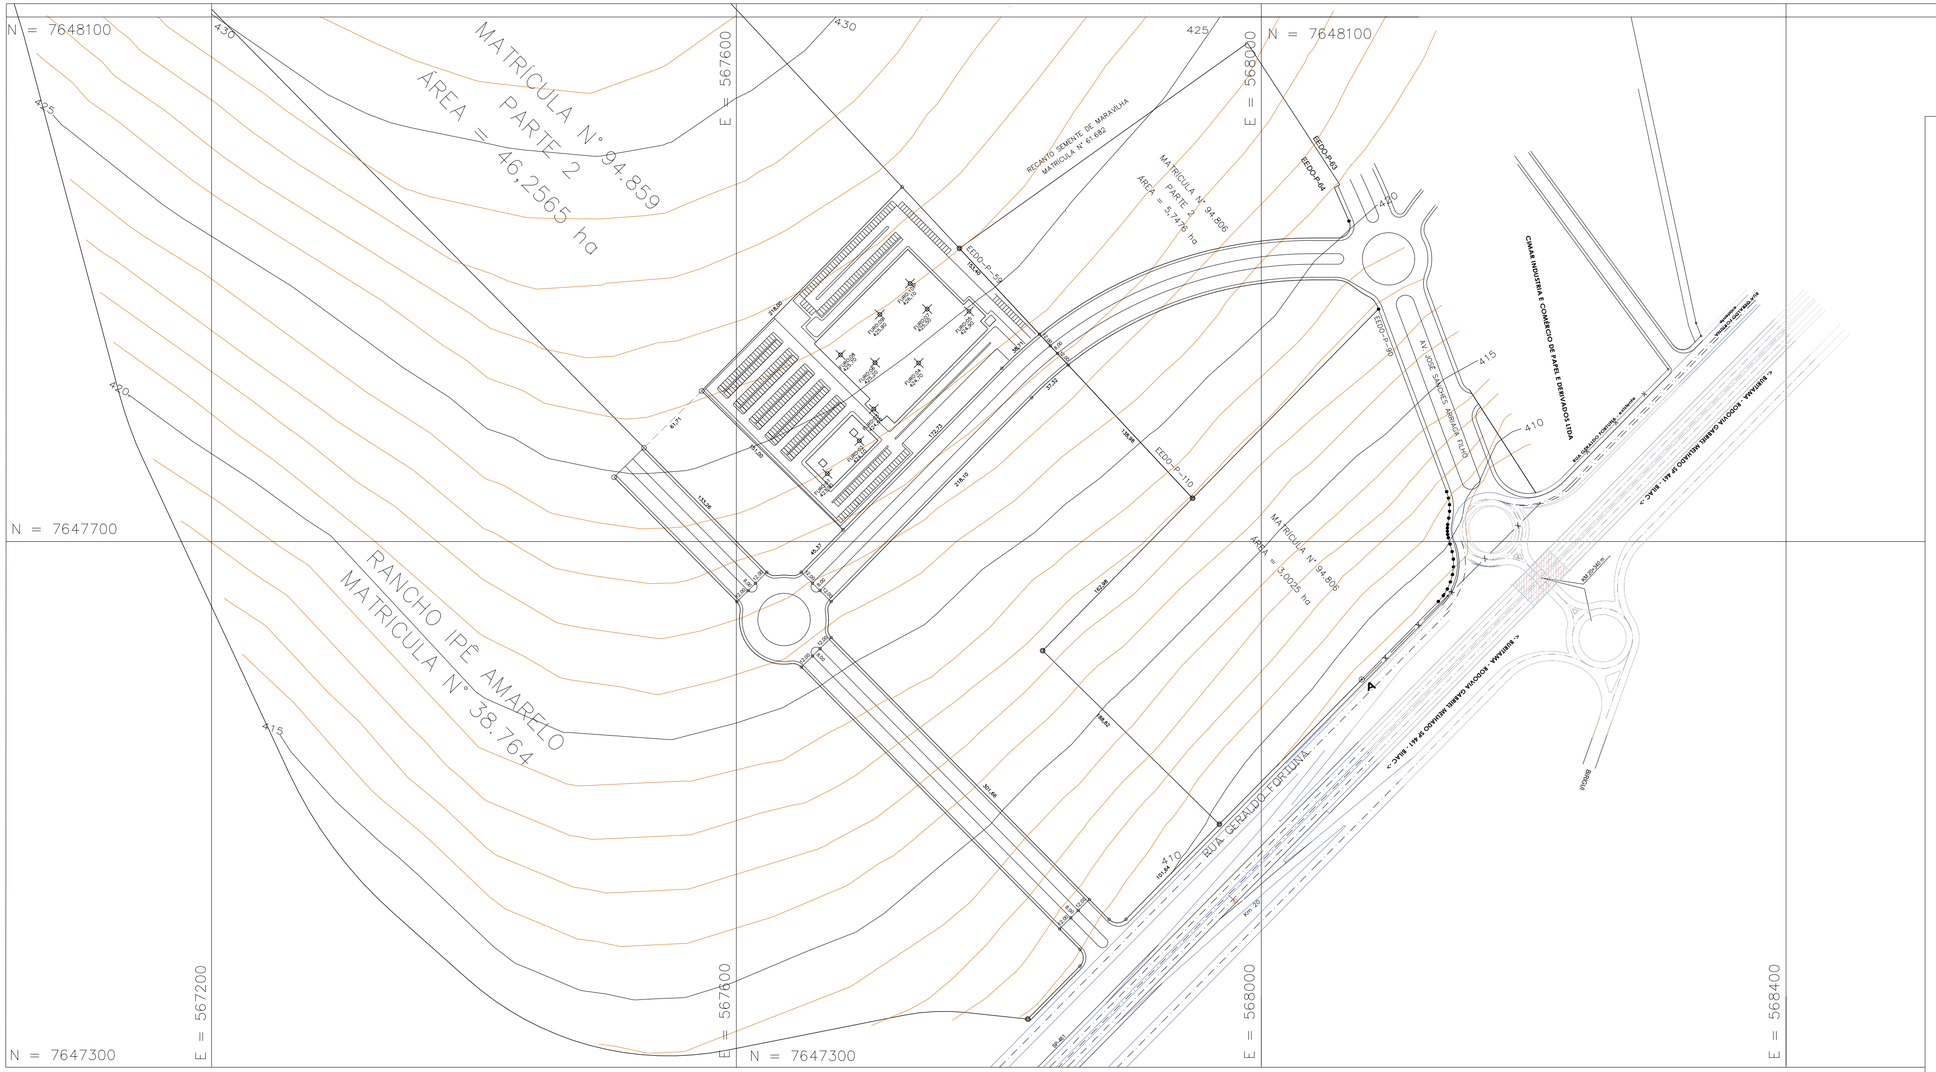
N = 7648100
N = 7647700
N = 7647300
E = 567200
E = 567600
E = 568000
E = 568400
MATRÍCULA N° 94.859
PARTE 2
ÁREA = 46,2565 ha
RANCHO IPÊ AMARELO
MATRÍCULA N° 38.764
RECANTO SEMENTE DE MARAVILHA
MATRÍCULA N° 61.682
MATRÍCULA N° 94.806
PARTE 3
ÁREA = 5,7476 ha
MATRÍCULA N° 94.806
CIMAR INDUSTRIA E COMERCIO DE PAPEL E ENVIVADOS LTDA
EEDO-P-43
EEDO-P-44
EEDO-P-54
EEDO-P-90
EEDO-P-110
