HOSPITAL REGIONAL DE BIRIGUI

QUADRO DE ÁREAS (m²)	
DESCRIÇÃO	**Área (m²)**
BLOCO 01	*28.882,26*
TÉRREO	7.906,21
1º PAVIMENTO	3.869,46
2º PAVIMENTO	2.982,97
3º PAVIMENTO	2.982,97
4º PAVIMENTO	2.982,97
5º PAVIMENTO	2.982,97
6º PAVIMENTO	2.982,97
ÁTICO	829,14
HELIPONTO	982,75
MARQUISE METÁLICA	379,85
BLOCO 02	*1.557,86*
TÉRREO	1.372,50
CASA DE MÁQ. 01	24,98
CASA DE MÁQ. 02	101,40
CASA DE MÁQ. 03	24,98
MARQUISE METÁLICA	34,00
TOTAL BLOCOS	**30.440,12**
PERIFÉRICOS	*294,40*
CENTRAL DE GASES	110,84
PORTARIA	18,32
ABRIGO RESÍDUOS	110,84
BICICLETÁRIO	54,40
ÁREA TOTAL	**30.734,52 m²**
PAVIMENTAÇÃO	*30.607,21*
PAVIMENTAÇÃO / ESTACIONAMENTO	17.910,12
JARDIM	12.697,09
ÁREA TOTAL	**30.607,21 m²**

LEGENDA – INSTALAÇÕES

HF – ÁGUA FRIA
HQ – ÁGUA QUENTE
FO – OXIGÊNIO
FN – ÓXIDO NITROSO
FVC – VÁCUO CLÍNICO
FAM – AR COMPRIMIDO MEDICINAL
AC – AR CONDICIONADO
EE – ELÉTRICA DE EMERGÊNCIA
ED – ELÉTRICA DIFERENCIADA

NOTAS:

- O LOGRADOURO ONDE ENCONTRA-SE O IMOVEL É SERVIDO POR REDE DE ÁGUA, E ESGOTO.
- ESTE PROJETO ATENDERÁ NO QUE COUBER AO DECRETO ESTADUAL No. 12 342 /78 E AS NORMAS DA PORTARIA No. 1884 DO MINISTERIO DA SAUDE DE 11.11.1994
- TODAS AS INSTALAÇÕES DE AGUA, LUZ, FORÇA E COMUNICAÇÃO, AR CONDICIONADO E EXAUSTÃO MECANICA, SERÃO EXECUTADOS DE ACORDO COM AS NORMAS DO ABNT
- O EDIFICIO É LIGADO A REDE DE AGUA E ESGOTO EXISTENTES, DA CONCESSIONARIA PUBLICA
- TODO O SISTEMA ELETRICO SERÁ PROVIDO GERADOR DE EMERGENCIA
- O SISTEMA DE CLIMATIZAÇÃO E EXAUSTÃO ATENDERÁ O ITEM 4.4. DA PORTARIA CVS DE 26/12/2002 E A NBR 7256.
- ESTE PROJETO ATENDE NO QUE COUBER A RESOLUÇÃO – RDC Nº 50, DE 21 DE FEVEREIRO DE 2002
- ESTE PROJETO ATENDE NO QUE COUBER A RESOLUÇÃO – RDC Nº 11, DE 13 DE MARÇO DE 2014
- ESTE PROJETO ATENDE NO QUE COUBER A NBR 9050/2020
- INCLUI O CUMPRIMENTO DO DISPOSTO NA RDC Nº 33, DE 03 DE JUNHO DE 2008

LEGENDA/ ABREVIAÇÕES

- * AMBIENTE ATENDIDO COM VENTILAÇÃO/OU EXAUSTÃO MECÂNICA
- * AMBIENTE CLIMATIZADO
- BA BANCADA DE AÇO INOX
- BL BANCADA DE MADEIRA REVESTIDA COM FORMICA
- BG BANCADA DE GRANITO
- BR BANCADA DE RESINA SÓLIDO MINERAL (CORIAN)
- LC LAVATÓRIO CIRÚRGICO
- BATE–MACA TIPO CORRIMÃO EM PVC
- BATE–MACA EM PVC
- FÓRMICA SOBRE BANCADA OU LAVATÓRIO

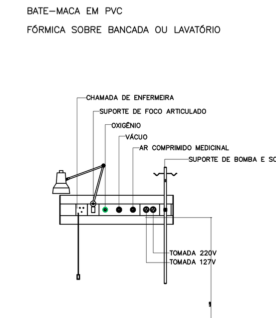

RÉGUA DE GASES E TOMADAS – R1
ESCALA 1:25

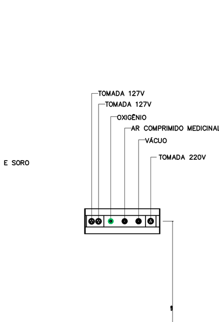

RÉGUA DE GASES E TOMADAS – R2
ESCALA 1:25

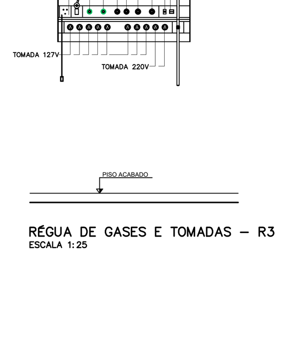

RÉGUA DE GASES E TOMADAS – R3
ESCALA 1:25

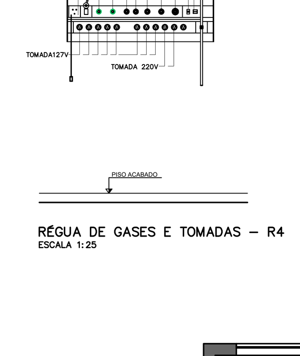

RÉGUA DE GASES E TOMADAS – R4
ESCALA 1:25

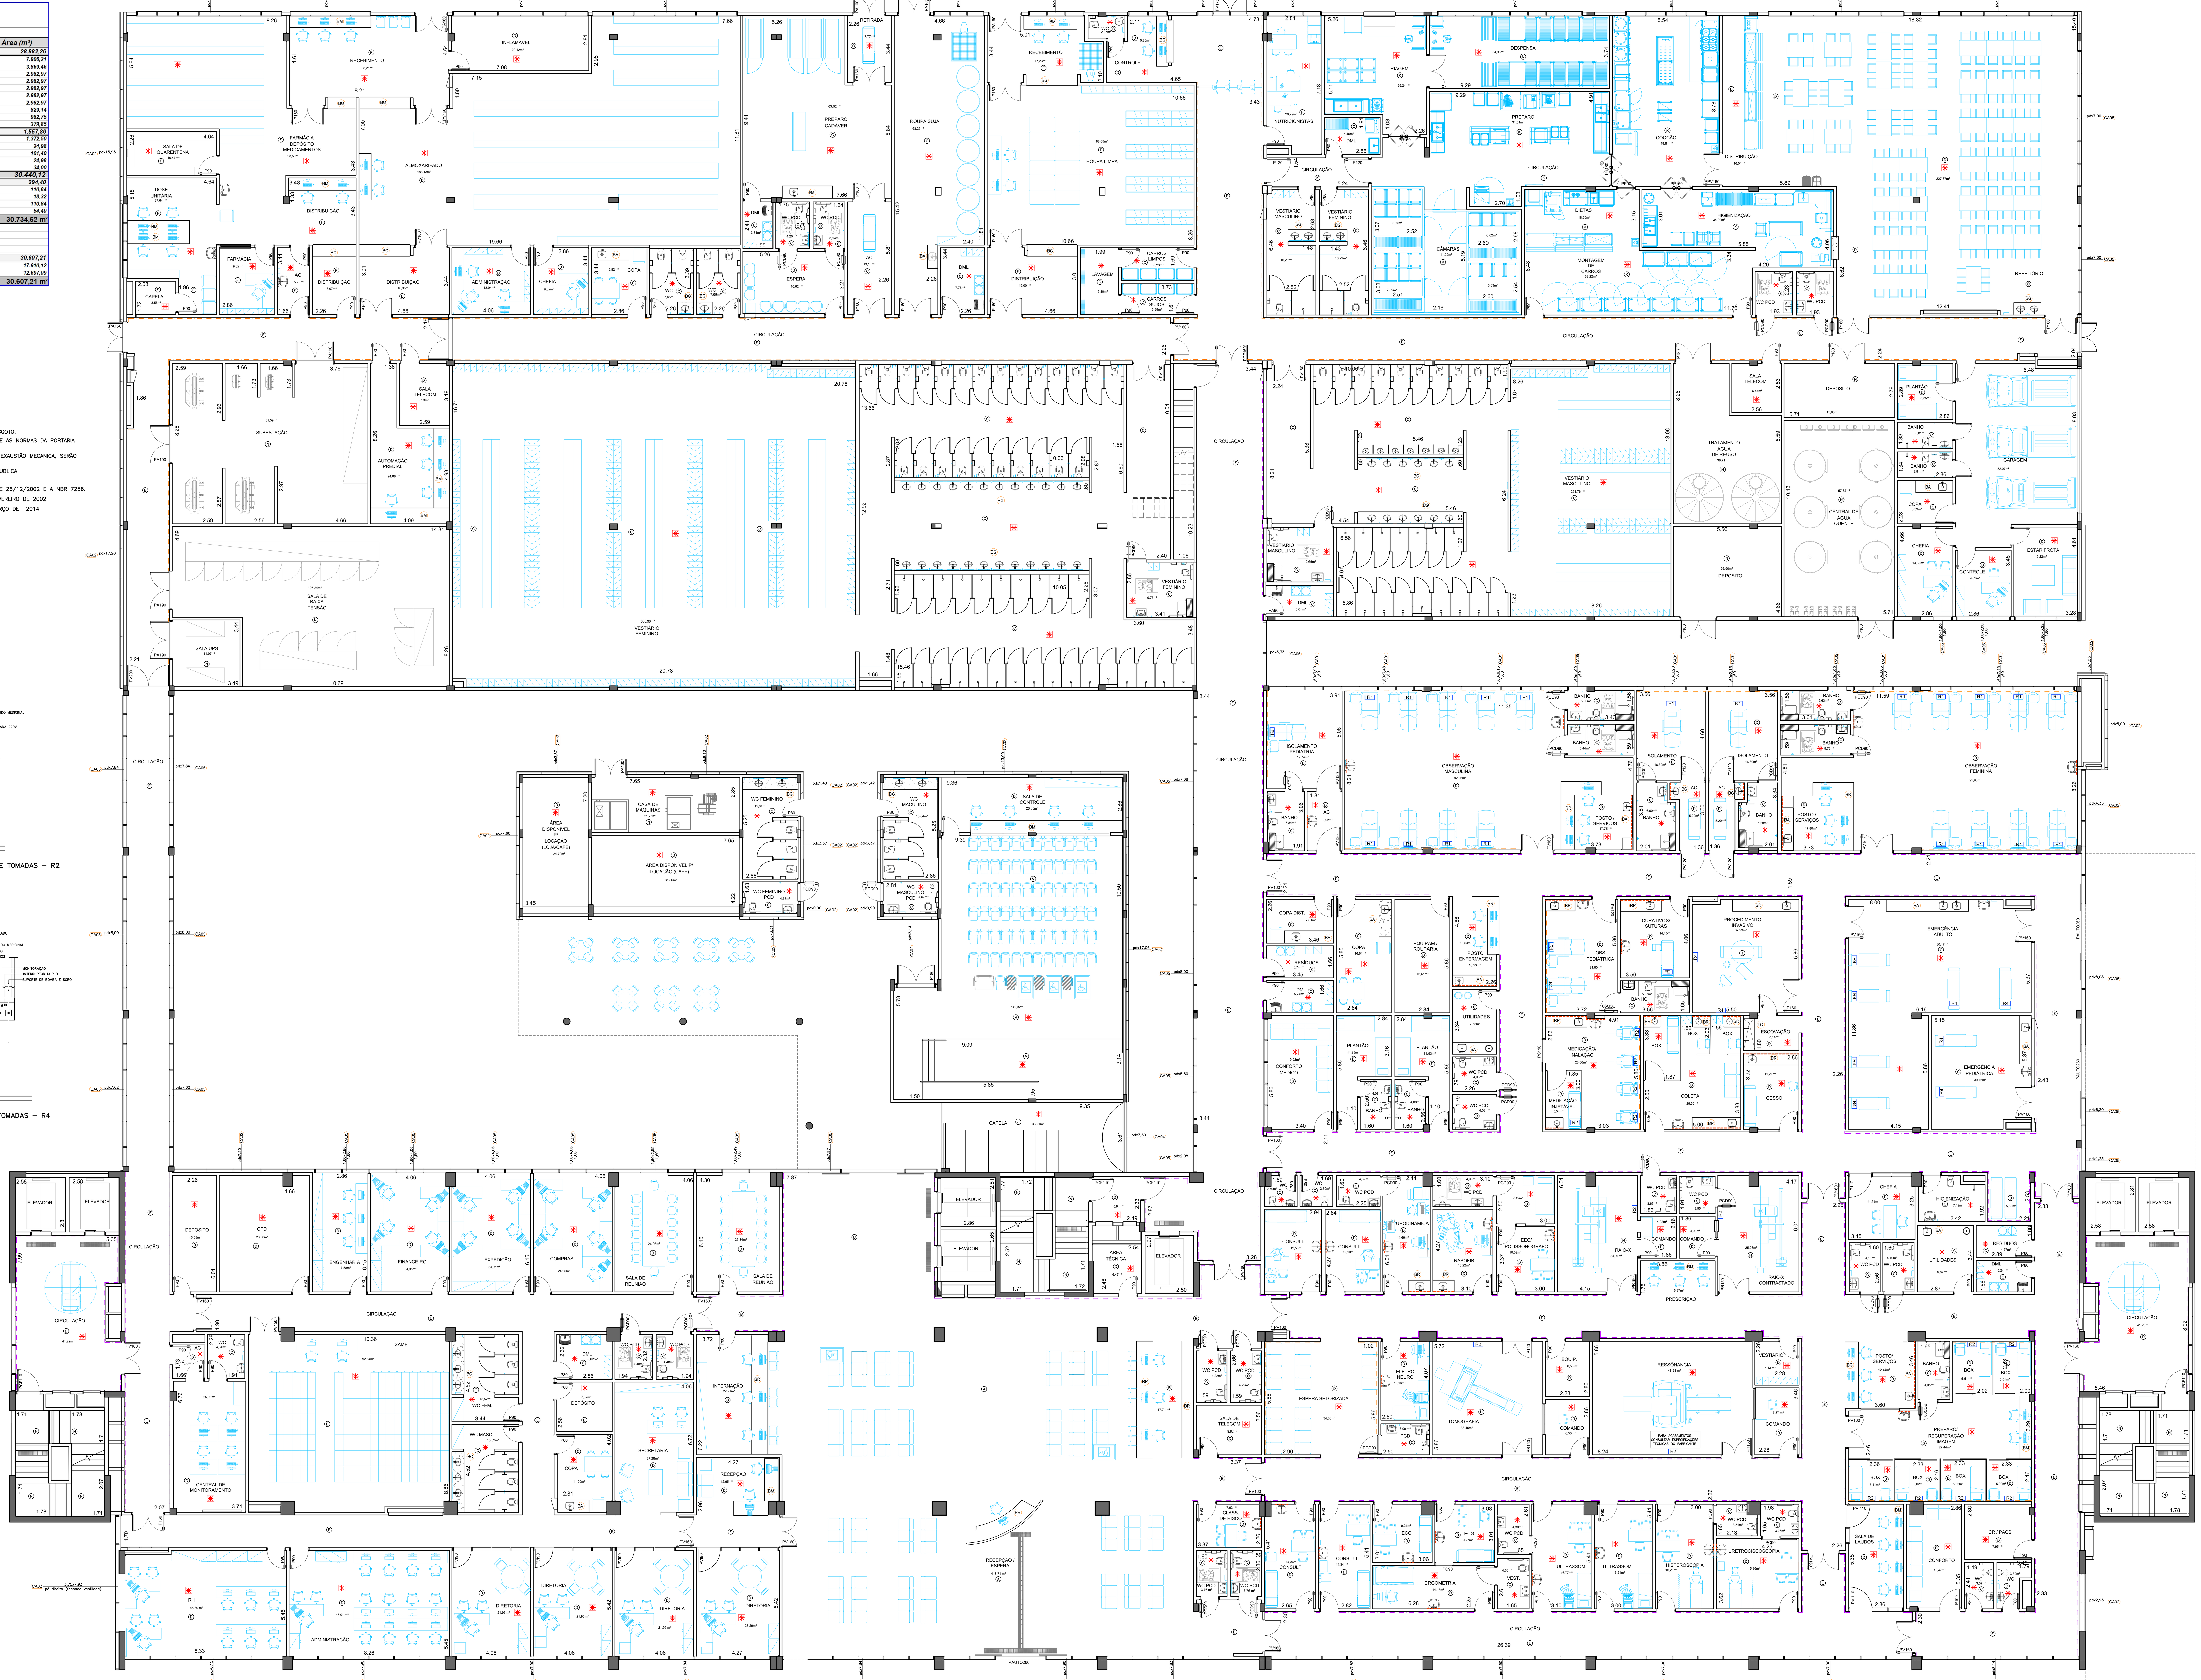

TABELA DE PORTAS - TÉRREO

SÍMBOLO	DIMENSÕES	CARACTERÍSTICAS	MATERIAL/ACABAMENTO
P80	0,80 x 2,10	PORTA DE GIRO	PORTA LISA EM MADEIRA E BATENTE COM REFORÇO METÁLICO. COR À DEFINIR.
PA80	0,80 x 2,10	PORTA DE GIRO	PORTA EM ALUMÍNIO ANODIZADO COM PINTURA ELETROSTÁTICA. COR À DEFINIR; SENDO TIPO LISA NA PARTE SUPERIOR E VENEZIANA NA PARTE INFERIOR
P90	0,90 x 2,10	PORTA DE GIRO	PORTA LISA EM MADEIRA E BATENTE COM REFORÇO METÁLICO. COR À DEFINIR.
PV90	0,90 x 2,10	PORTA DE GIRO	'PORTA LISA EM MADEIRA E BATENTE COM REFORÇO METÁLICO. E COM VISOR. COR À DEFINIR.
PVI90	0,90 x 2,10	PORTA DE GIRO	PORTA EM VIDRO E ESTRUTURA METÁLICA COM PINTURA ELETROSTÁTICA COR À DEFINIR.
PC90	0,90 x 2,10	PORTA DE CORRER	PORTA LISA EM MADEIRA E BATENTE COM REFORÇO METÁLICO. COR À DEFINIR.
PCD90	0,90 x 2,10	PORTA DE GIRO	PORTA DE MADEIRA E BATENTE COM REFORÇO METÁLICO COM BARRA HORIZONTAL E PROTEÇÃO INFERIOR SEGUNDO NBR9050. COR À DEFINIR.
PCPCD90	0,90 x 2,10	PORTA DE CORRER	PORTA DE MADEIRA E BATENTE COM REFORÇO METÁLICO COM BARRA HORIZONTAL E PROTEÇÃO INFERIOR SEGUNDO NBR9050. COR À DEFINIR.
P100	1,00 x 2,10	PORTA DE GIRO	PORTA LISA EM MADEIRA E BATENTE COM REFORÇO METÁLICO. COR À DEFINIR.
PA110	1,10 x 2,10	PORTA DE GIRO	PORTA EM ALUMÍNIO ANODIZADO TIPO VENEZIANA COM PINTURA ELETROSTÁTICA. COR À DEFINIR.
PCF110	1,10 x 2,10	PORTA DE GIRO	PORTA TIPO CORTA FOGO
PVI110	1,10 x 2,10	PORTA DE GIRO	PORTA EM VIDRO E ESTRUTURA METÁLICA COM PINTURA ELETROSTÁTICA. COR À DEFINIR.
PC120	1,20 x 2,10	PORTA DE GIRO (ABERTURA P/ AMBOS OS LADOS)	PORTA LISA EM MADEIRA E BATENTE COM REFORÇO METÁLICO. E PUXADOR TIPO CAVA NA PORTA. COR À DEFINIR.
PV120	1,20 x 2,10	PORTA DE GIRO	PORTA LISA EM MADEIRA E BATENTE COM REFORÇO METÁLICO. E COM VISOR. COR À DEFINIR.
PA150	1,50 x 2,10	PORTA DE GIRO DUPLA	PORTA EM ALUMÍNIO ANODIZADO TIPO VENEZIANA COM PINTURA ELETROSTÁTICA. COR À DEFINIR.
PR150	1,50 x 2,10	PORTA DE GIRO DUPLA	PORTA COM PROTEÇÃO RADIOLÓGICA, COR À DEFINIR.
PV160	1,60 x 2,10	PORTA DE GIRO DUPLA	'PORTA LISA EM MADEIRA E BATENTE COM REFORÇO METÁLICO. E COM VISOR. COR À DEFINIR.
PA160	1,60 x 2,10	PORTA DE GIRO DUPLA	PORTA EM ALUMÍNIO ANODIZADO TIPO VENEZIANA COM PINTURA ELETROSTÁTICA. COR À DEFINIR.
PAUTO235	2,35 X 2,10	PORTA AUTOMÁTICA DE GIRO	'PORTA EM AÇO INOX ESCOVADO, COM VIDRO LAMINADO.
PAUTO260	2,60 x 2,10	PORTA DE CORRER AUTOMÁTICA	PORTA EM AÇO INOX ESCOVADO COM VIDRO LAMINADO
PP160	1,60 x 2,10	PORTA TIPO VAI E VEM	PORTA EM POLIPROPILENO E COM PROTEÇÃO REFORÇADA NA PARTE INFERIOR, COR À DEFINIR.
P160	1,60 x 2,10	PORTA DE GIRO DUPLA	PORTA LISA EM MADEIRA E BATENTE COM REFORÇO METÁLICO. COR À DEFINIR.
PA160	1,60 x 2,10	PORTA DE GIRO DUPLA	PORTA EM ALUMÍNIO ANODIZADO TIPO VENEZIANA COM PINTURA ELETROSTÁTICA. COR À DEFINIR.
PV175	1,75 x 2,10	PORTA DE GIRO DUPLA	PORTA EM VIDRO E ESTRUTURA METÁLICA COM PINTURA ELETROSTÁTICA COR À DEFINIR.
PA180	1,80 x 2,10	PORTA DE GIRO DUPLA	PORTA EM ALUMÍNIO ANODIZADO TIPO VENEZIANA COM PINTURA ELETROSTÁTICA. COR À DEFINIR.
PA190	1,90 x 2,10	PORTA DE GIRO DUPLA	PORTA EM ALUMÍNIO ANODIZADO TIPO VENEZIANA COM PINTURA ELETROSTÁTICA. COR À DEFINIR.
PA210	2,10 x 2,10	PORTA DE GIRO DUPLA	PORTA EM ALUMÍNIO ANODIZADO TIPO VENEZIANA COM PINTURA ELETROSTÁTICA. COR À DEFINIR.

OBSERVAÇÃO

1) PREVER PROTEÇÃO METÁLICA NA PARTE INFERIOR DAS PORTAS DE MADEIRA, COM ATÉ PELO MENOS 40 CM DE ALTURA;
2) TODAS AS PORTAS EM MADEIRA DEVEM TER ENCABEÇAMENTO TIPO "U" EM AÇO INOX.
3) TODAS AS MEDIDAS DEVEM SER CONFERIDAS NO LOCAL PREVIAMENTE À EXECUÇÃO.

TABELA DE ESQUADRIAS

Indicação das medidas em planta: altura x comprimento / peitoril

SÍMBOLO	DIMENSÕES	CARACTERÍSTICAS	MATERIAL/ACABAMENTO
CA01	vide desenho técnico	CAIXILHO FIXO COM PERSIANA EMBUTIDA	ESQUADRIA METÁLIA EM ALUMÍNIO ANODIZADO COM PINTURA ELETROSTÁTICA, COR À DEFINIR. E VIDRO LAMINADO 8mm.
CA02	vide desenho técnico	FACHADA VENTILADA	REVESTIMENTO METÁLICO TIPO ACM, COR A DEFINIR
CA03	vide desenho técnico	CAIXILHO TIPO VENEZIANA	ESQUADRIA METÁLIA EM ALUMÍNIO ANODIZADO COM PINTURA ELETROSTÁTICA, COR À DEFINIR
CA04	vide desenho técnico	CAIXILHO FIXO E MAXIM-AR	ESQUADRIA METÁLIA EM ALUMÍNIO ANODIZADO COM PINTURA ELETROSTÁTICA, COR À DEFINIR. E VIDRO LAMINADO 8mm.
CA05	vide desenho técnico	CAIXILHO FIXO COM PELÍCULA REFLETIVA	ESQUADRIA METÁLIA EM ALUMÍNIO ANODIZADO COM PINTURA ELETROSTÁTICA, COR À DEFINIR. E VIDRO LAMINADO 8mm.

OBSERVAÇÃO

1) PREVER PERSIANA EMBUTIDA NAS ESQUADRIAS INDICADAS.
2) TODAS AS MEDIDAS DEVEM SER CONFERIDAS NO LOCAL PREVIAMENTE À EXECUÇÃO.

TABELA DE ACABAMENTOS

ACABAMENTO	PISO	RODAPÉ	PAREDE	TETO
A	GRANITO 60X60CM	GRANITO 60X60cm - H=10CM	PAREDE PINTURA ACRÍLICA HOSPITALAR	FORRO DE GESSO FIXO COM PINTURA LÁTEX PVA
B	GRANITO 60X60CM	GRANITO 60X60cm - H=10CM	PAREDE PINTURA ACRÍLICA HOSPITALAR	FORRO REMOVÍVEL DE GESSO ACARTONADO REVESTIDO COM PELÍCULA DE PVC
C	PORCELANATO RETIFICADO 60X60CM	-	PORCELANATO 30X60CM ATÉ O FORRO	FORRO DE GESSO FIXO COM PINTURA LÁTEX PVA
D	GRANILITE EM PLACAS 60X60CM	GRANILITE EM PLACAS H=7CM	PAREDE PINTURA ACRÍLICA HOSPITALAR	FORRO DE GESSO FIXO COM PINTURA LÁTEX PVA
E	GRANILITE EM PLACAS 60X60CM	GRANILITE EM PLACAS H=7CM	LAMINADO MELAMINICO ATÉ O BATEMACAS + PAREDE PINTURA ACRÍLICA HOSPITALAR ATÉ O FORRO	FORRO REMOVÍVEL DE GESSO ACARTONADO REVESTIDO COM PELÍCULA DE PVC
F	GRANILITE EM PLACAS 60X60CM	GRANILITE EM PLACAS H=7CM	PAREDE PINTURA EPÓXI	FORRO DE GESSO FIXO COM PINTURA LÁTEX PVA
G	GRANILITE EM PLACAS 60X60CM	GRANILITE EM PLACAS H=7CM	PAREDE REVESTIDA EM FÓRMICA	FORRO DE GESSO FIXO COM PINTURA LÁTEX PVA
H	GRANILITE EM PLACAS 60X60CM	GRANILITE EM PLACAS H=7CM	PAREDE MASSA BARITADA + PINTURA ACRÍLICA HOSPITALAR	FORRO DE GESSO FIXO COM PINTURA LÁTEX PVA
I	VINÍLICO EM MANTA CONDUTIVA	VINÍLICO EM MASSA CONDUTIVA H=7CM	PAREDE REVESTIDA EM FÓRMICA	FORRO DE GESSO FIXO COM PINTURA LÁTEX PVA
J	VINÍLICO EM RÉGUAS	VINÍLICO EM RÉGUAS H=7CM	PAREDE PINTURA ACRÍLICA HOSPITALAR	FORRO DE GESSO FIXO COM PINTURA LÁTEX PVA
K	CERÂMICO EXTRUDADO ALTA RESISTÊNCIA	-	PORCELANATO 30X60CM ATÉ O FORRO	FORRO DE GESSO FIXO COM PINTURA LÁTEX PVA
L	GRANITO 60X60CM	GRANITO 60X60cm - H=10CM	PAREDE REVESTIDA EM FÓRMICA	FORRO DE GESSO FIXO COM PINTURA LÁTEX PVA
M	CARPETE	CARPETE	PAREDE REVESTIDA EM FÓRMICA	FORRO ACÚSTICO
N	CIMENTO DESEMPENADO PINTADO	CIMENTO DESEMPENADO PINTADO	PAREDE PINTURA ACRÍLICA	PINTURA ACRÍLICA SOB LAJE
O	GRANILITE EM PLACAS 60X60CM	GRANILITE EM PLACAS H=7CM	PAREDE REVESTIDA EM FÓRMICA	FORRO REMOVÍVEL DE GESSO ACARTONADO REVESTIDO COM PELÍCULA DE PVC

OBSERVAÇÃO

1) PREVER PERSIANA EMBUTIDA NAS ESQUADRIAS INDICADAS.
2) TODAS AS MEDIDAS DEVEM SER CONFERIDAS NO LOCAL PREVIAMENTE À EXECUÇÃO.

LEGENDA ARQUITETURA

	ALVENARIA EXTERNA ESPESSURA ACABADA 17 CM
	ESTRUTURA
	ESQUADRIA (VER TABELA DE ESQUADRIAS PARA ESPECIFICAÇÕES)
	BATE MACAS CORRIMÃO FIXADO JUNTO À PAREDE
	REVESTIMENTO SOBRE BANCADA OU LAVATÓRIO EM FORMICA

HOSPITAL REGIONAL DE BIRIGUI
PROJETO ARQUITETÔNICO PARA LAUDO TÉCNICO DE AVALIAÇÃO ATIVIDADE HOSPITALAR

Folha 02/15

Assunto:
CONSTRUÇÃO DE HOSPITAL GERAL
BLOCO 01 – PAVIMENTO TÉRREO
Assunto

GOVERNO DO ESTADO DE SÃO PAULO - SECRETARIA DE ESTADO DA SAÚDE
Proprietário (s)

RODOVIA GABRIEL MELHADO - SP 461 - BIRIGUI – SP
Local

ESCALA 1:100
Escala

Situação sem Escala

VER FOLHA 01

RESPONSÁVEL LEGAL
GOVERNO DO ESTADO DE SÃO PAULO
REPRESENTANTE:
CLAUDIO LUIS BRAGA
CPF: 084.721.438–99

Áreas (m²)

VER AO LADO

RESPONSÁVEL TÉCNICO PELO PROJETO
GOVERNO DO ESTADO DE SÃO PAULO
REPRESENTANTE:
CAMILO CHINGOTTE CAU: A32132–0
ARQUITETO
CPF: 271.649.458–45