


E
F
G
H
I
J
K
L
M
N
O
P
Q
R
S
T
U
V
W
X

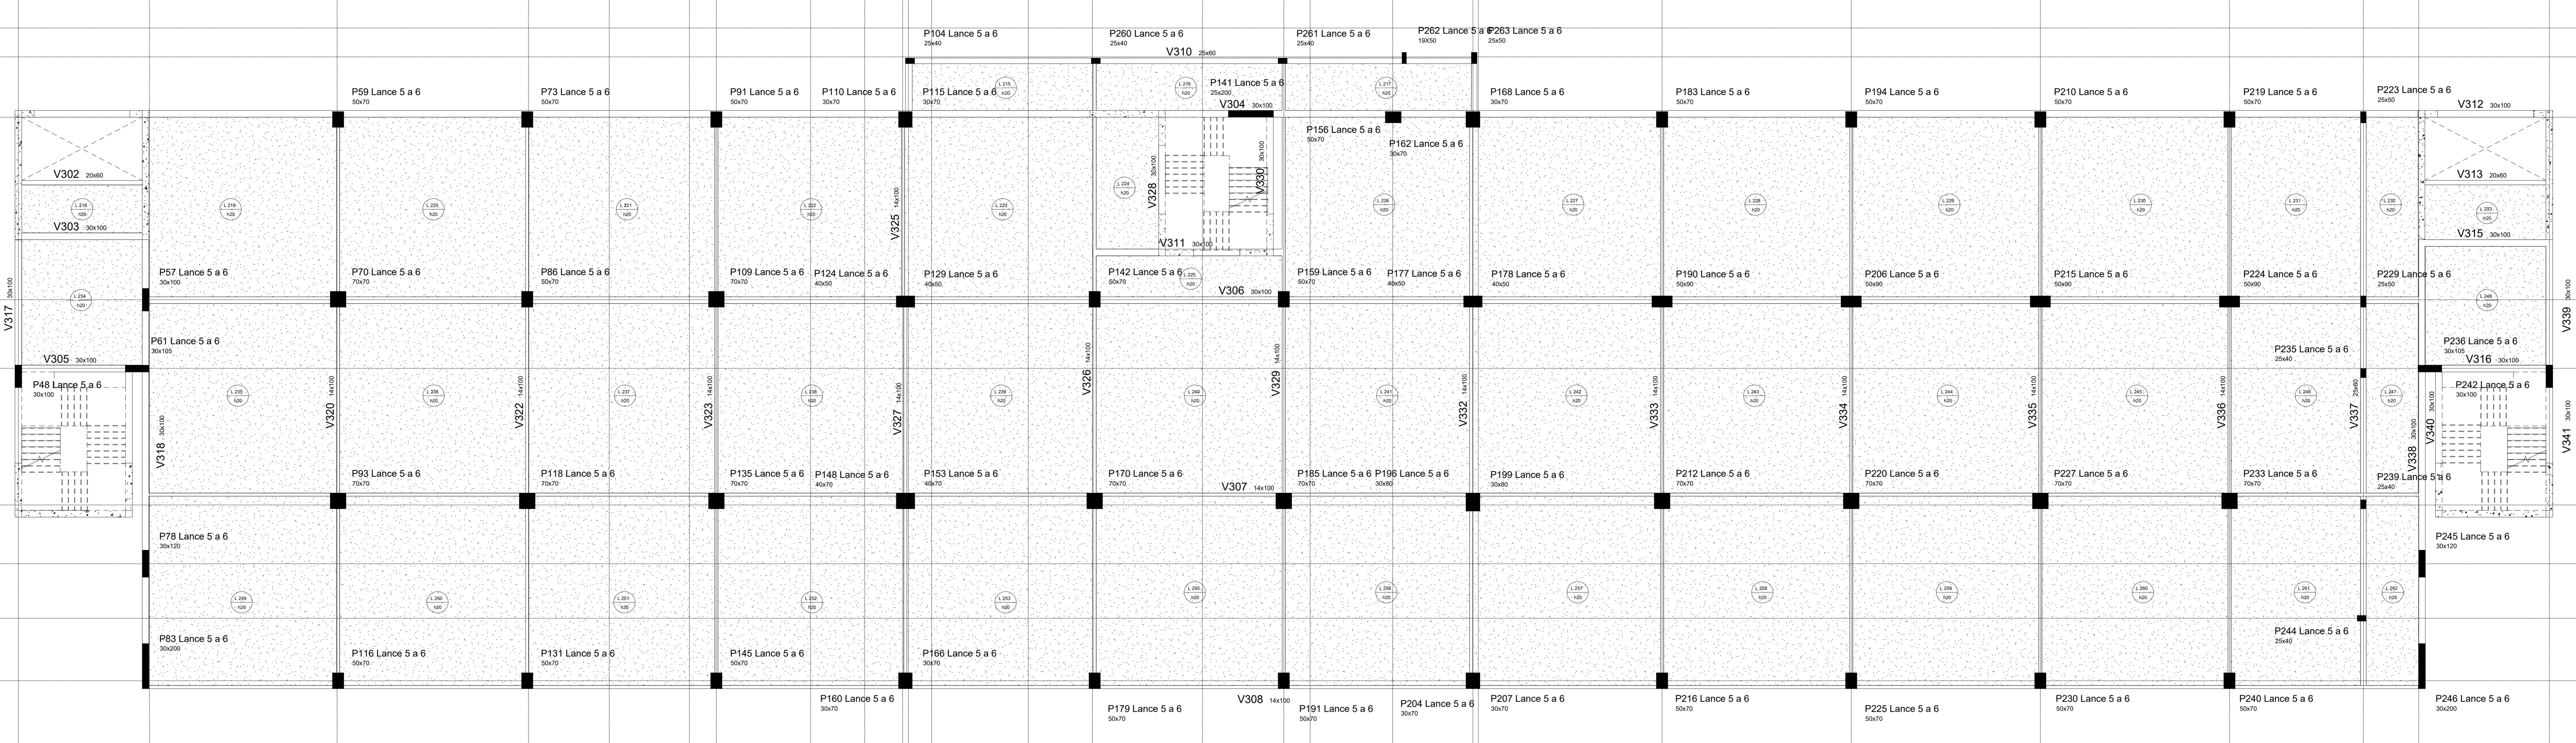

REV.	EMISSÃO INICIAL	RESPONSÁVEL	DATA
0	EMISSÃO INICIAL	C.C.	DEZ/2023
1	REV. DESCRICÃO		

NOTAS

1. CONTERA MEDIDAS LOCAIS
2. MEDIDAS EM METROS, EXCETO ONDE INDICADO.
3. AS ALVENARIAS SERÃO COTADAS NO GESSO
- 4.
- 5.
- 6.
- 7.
- 8.
- 9.
- 10.
- 11.

GOVERNO DO ESTADO DE SÃO PAULO
Secretaria de Estado de Saúde

HOSPITAL REGIONAL DE ITAPETINGA
RUA GUARANI, S/N - ITAPETINGA - SP
TORÇÃO - 3º FUNDAMENTO
PLANTA BAIXA

PROJETO BÁSICO DE ESTRUTURA
HRITP
EST/05

Al. Dr. Edson Cavaliari Av. Nelson de Melo, 4188, Itapetinga
Bairro: Itapetinga - CEP: 05443-000
R. Dr. Carlos de Aguiar, 111 - Itapetinga - SP

PROJ. LUIS BRAGA
PROJ. CAMILO CHINGOITE / ARQ. JESSICA A. OLIVEIRA