


F
G
H
J
K
L
M
N
P
O
R
S
T
U
V
W
X

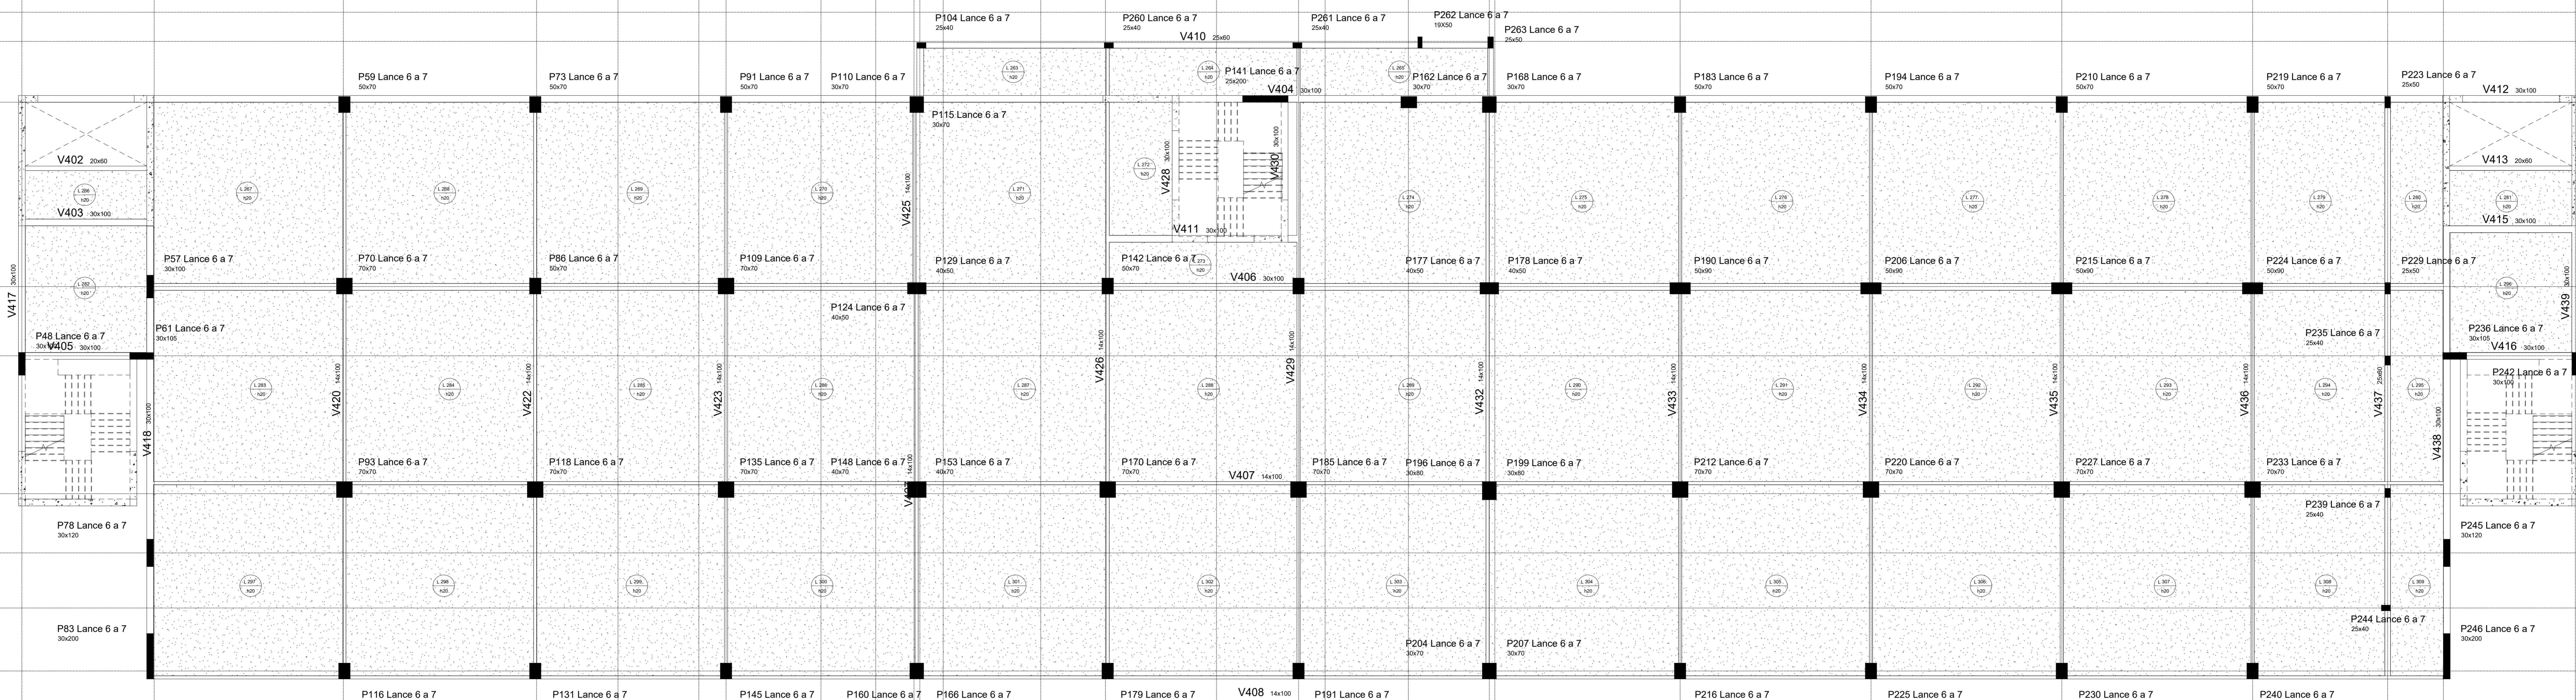

REV.	EMISSÃO INICIAL	RESPONSÁVEL	DATA
0			
1			

NOTAS

1. CONTERA MEDIDAS NO LOCAL
2. MEDIDAS EM METROS, EXCETO ONDE INDICADO
3. AS ALVENARIAS SERÃO COTADAS NO OSO
- 4.
- 5.
- 6.
- 7.
- 8.
- 9.
- 10.
- 11.

GOVERNO DO ESTADO DE SÃO PAULO
Secretaria de Estado de Saúde

HOSPITAL REGIONAL DE ITAPETINGA
 Rua Diamante, 578 - Itapetitinga - SP

GRUPO TÉCNICO DE EDIFICAÇÕES
 PROJETO BÁSICO DE ESTRUTURA

Al. Dr. Fausto Costa de Aguiar, 478, 05060-000
 Av. Dr. Fausto Costa de Aguiar, 478, 05060-000
 Tel. (11) 3045-1000
 Fax: (11) 3045-1000

PROJ. TÉCNICO: HRTIP
 PROJ. BÁSICO DE ESTRUTURA: EST/06
 PROJ. DE FUND. E ALVENARIA: EST/06

PROF. DR. PAULO LUIS BRAGA
 PROJ. DE FUND. E ALVENARIA: EST/06
 PROJ. DE FUND. E ALVENARIA: EST/06