


E
F
G
H
J
K
L
M
N
P
Q
R
S
T
U
V
W
X

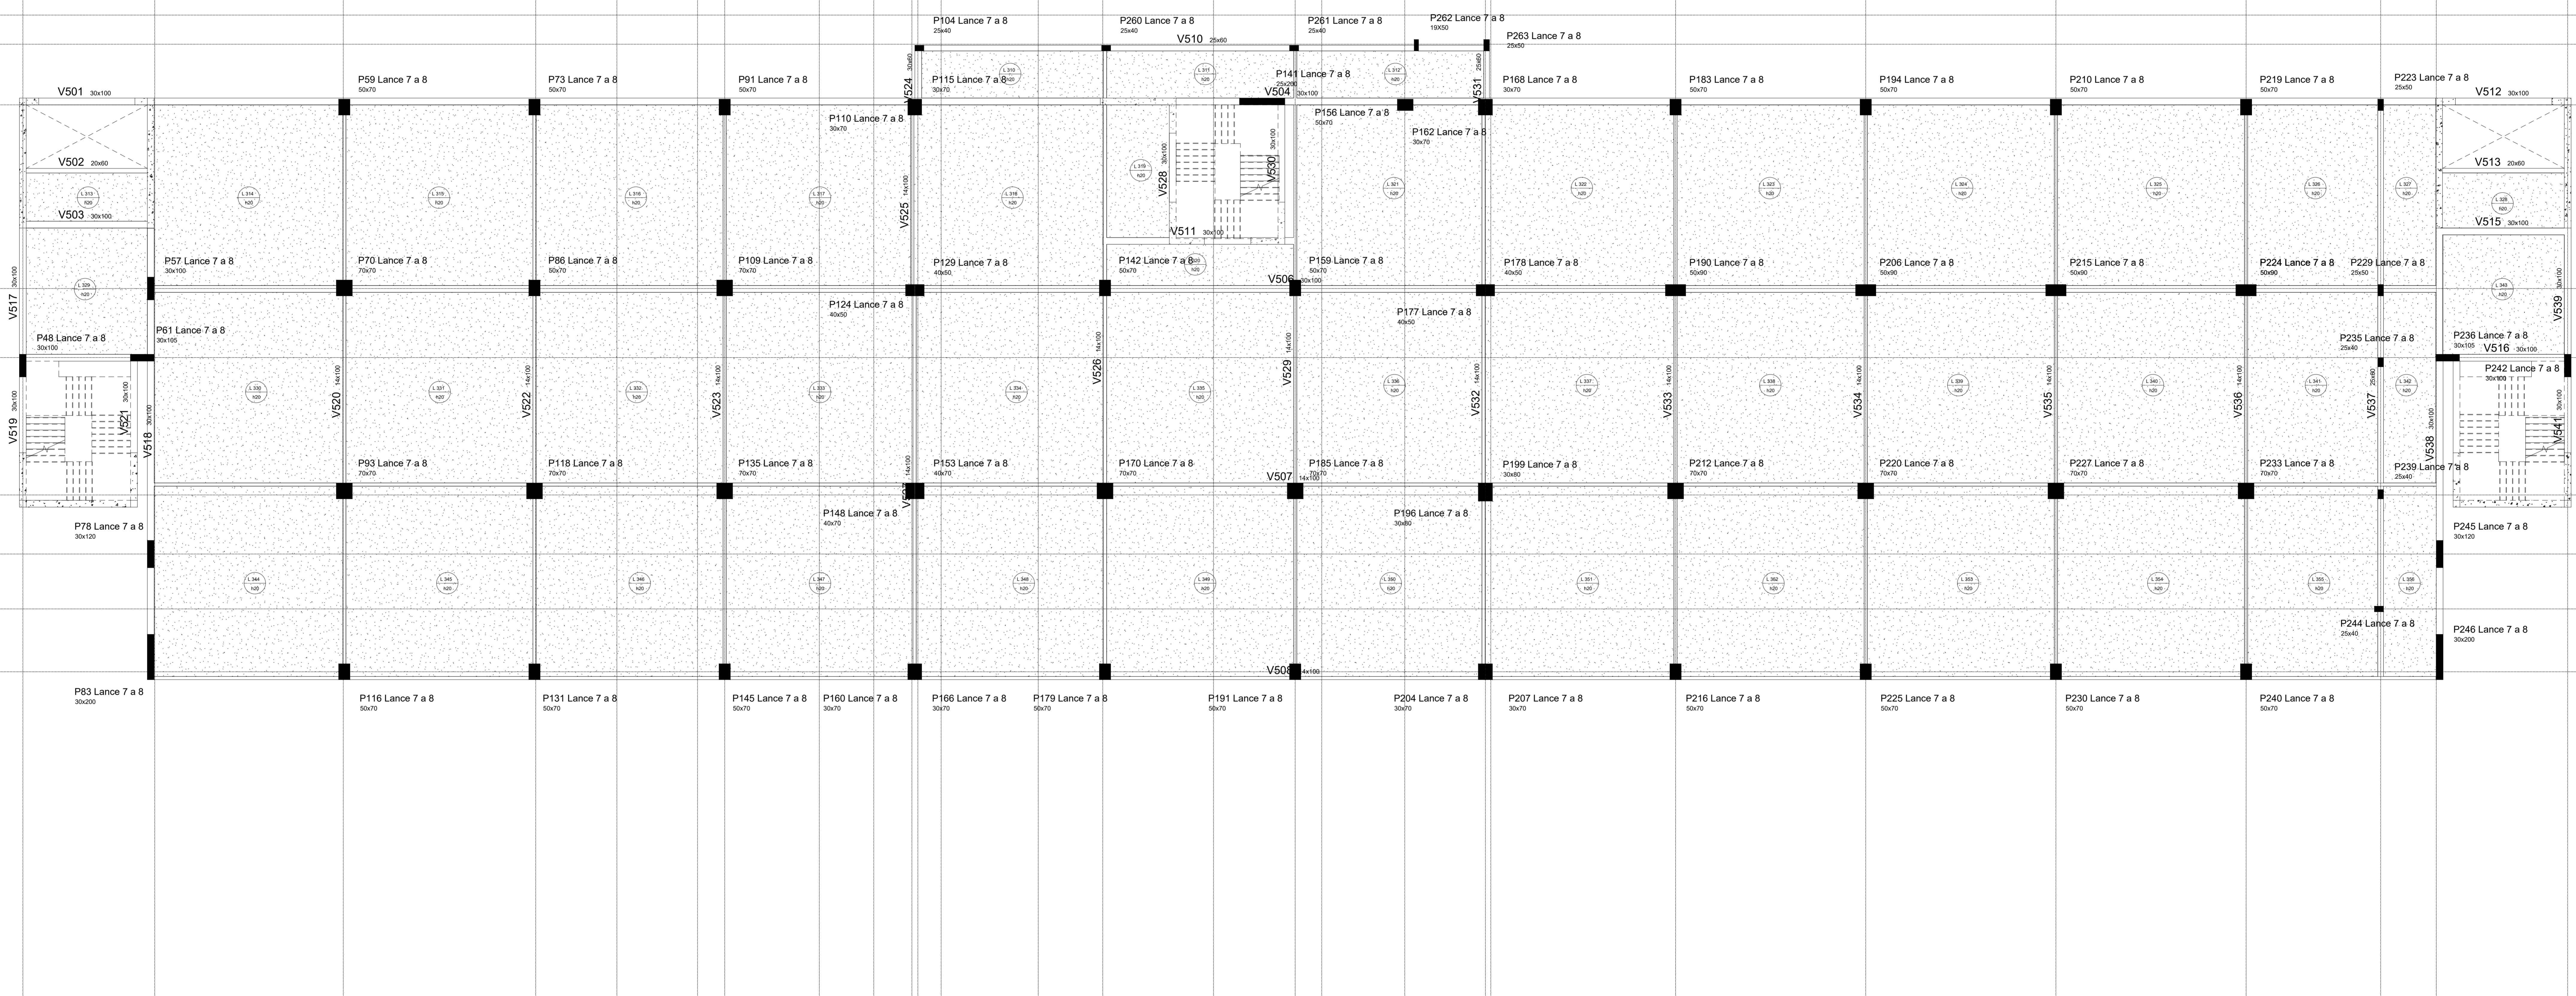

REV.	DESCRIÇÃO	RESPONSÁVEL	DATA
0	EMISSÃO INICIAL	C.C.	DEZ/2023

NOTAS
 1. CONFERIR MEDIDAS NO LOCAL.
 2. MEDIDAS EM METROS, EXCETO ONDE INDICADO.
 3. AS ALVENARIAS SERÃO COTADAS NO OSSO.
 4.
 5.
 6.
 7.
 8.
 9.
 10.
 11.

GOVERNO DO ESTADO DE SÃO PAULO
Secretaria de Estado da Saúde
HOSPITAL REGIONAL DE ITAPETINGA
 Rua Diamante, 570 - Itapetitinga - SP
 Bloco 1 - 2º pavimento
 PLANTA BAIXA

GRUPO TÉCNICO DE EDIFICAÇÕES
 PROJETO BÁSICO DE ESTRUTURA
 HRT/TP
 EST/07
 19550
 08/2023

Ar.º: **RICARDO LUIS BRAGA** / Arq. **JESSICA A. OLIVEIRA**
 RUA CAMÉLO CHINGOTTI / Arq. **JESSICA A. OLIVEIRA**