


E
F
G
H
J
K
L
M
N
O
P
Q
R
S
T
U
V
W
X

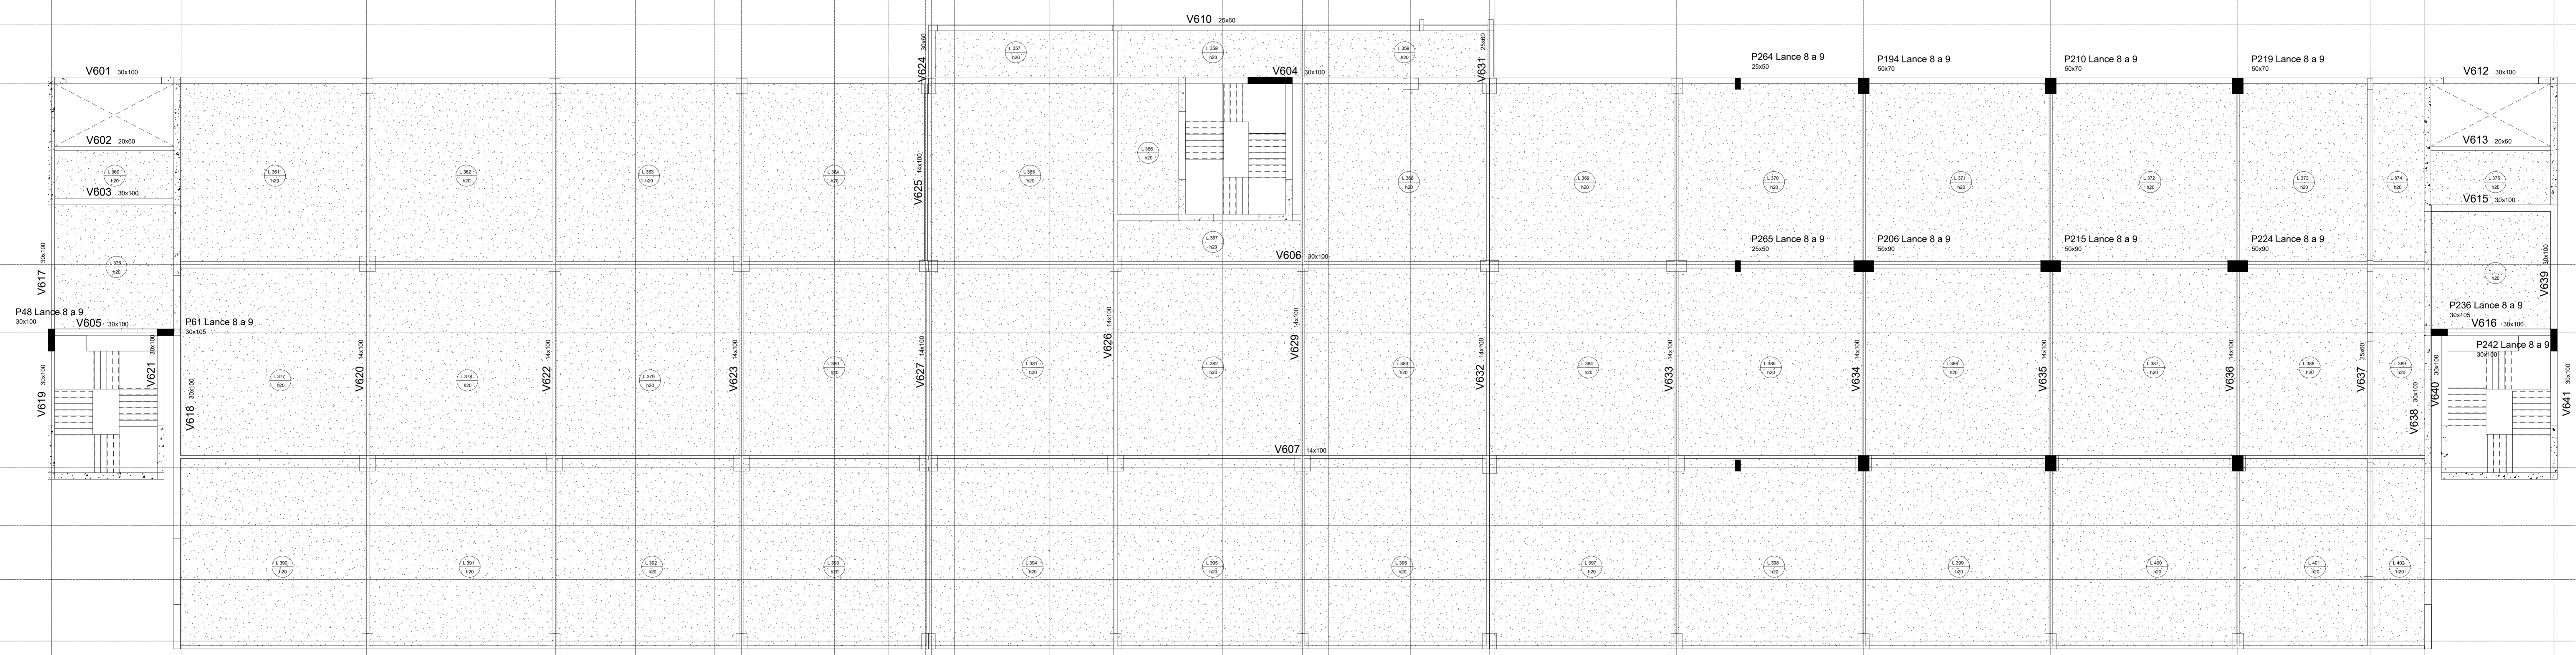

REV.	EMISSÃO INICIAL	REV. DESCRICÃO	C.C.	DEZ/2023

GOVERNO DO ESTADO DE SÃO PAULO
Secretaria de Estado de Saúde
GRUPO REGIONAL DE EDIFICAÇÕES

HOSPITAL REGIONAL DE ITAPETINGA
RUA GUARANI, S/N - ITAPETINGA - SP
PRÉDIO - 01 - PAVILHÃO
PLANTA BAIXA

PROJETO BÁSICO DE ESTRUTURA
HRI/TP
17/50
ARQ/08
18/12/2023

PROF. DR. EDUARDO DE SOUZA JUNIOR
RUA CARLOS DE CARVALHO, 110 - JARDIM
11 - 13170-000 - SÃO CARLOS - SP
FONE: (13) 3344-3444 FAX: (13) 3344-3444

PROF. DR. EDUARDO DE SOUZA JUNIOR
RUA CARLOS DE CARVALHO, 110 - JARDIM
11 - 13170-000 - SÃO CARLOS - SP
FONE: (13) 3344-3444 FAX: (13) 3344-3444