


PLANTA DE COBERTURA - LIXEIRA
ESC. 1:50

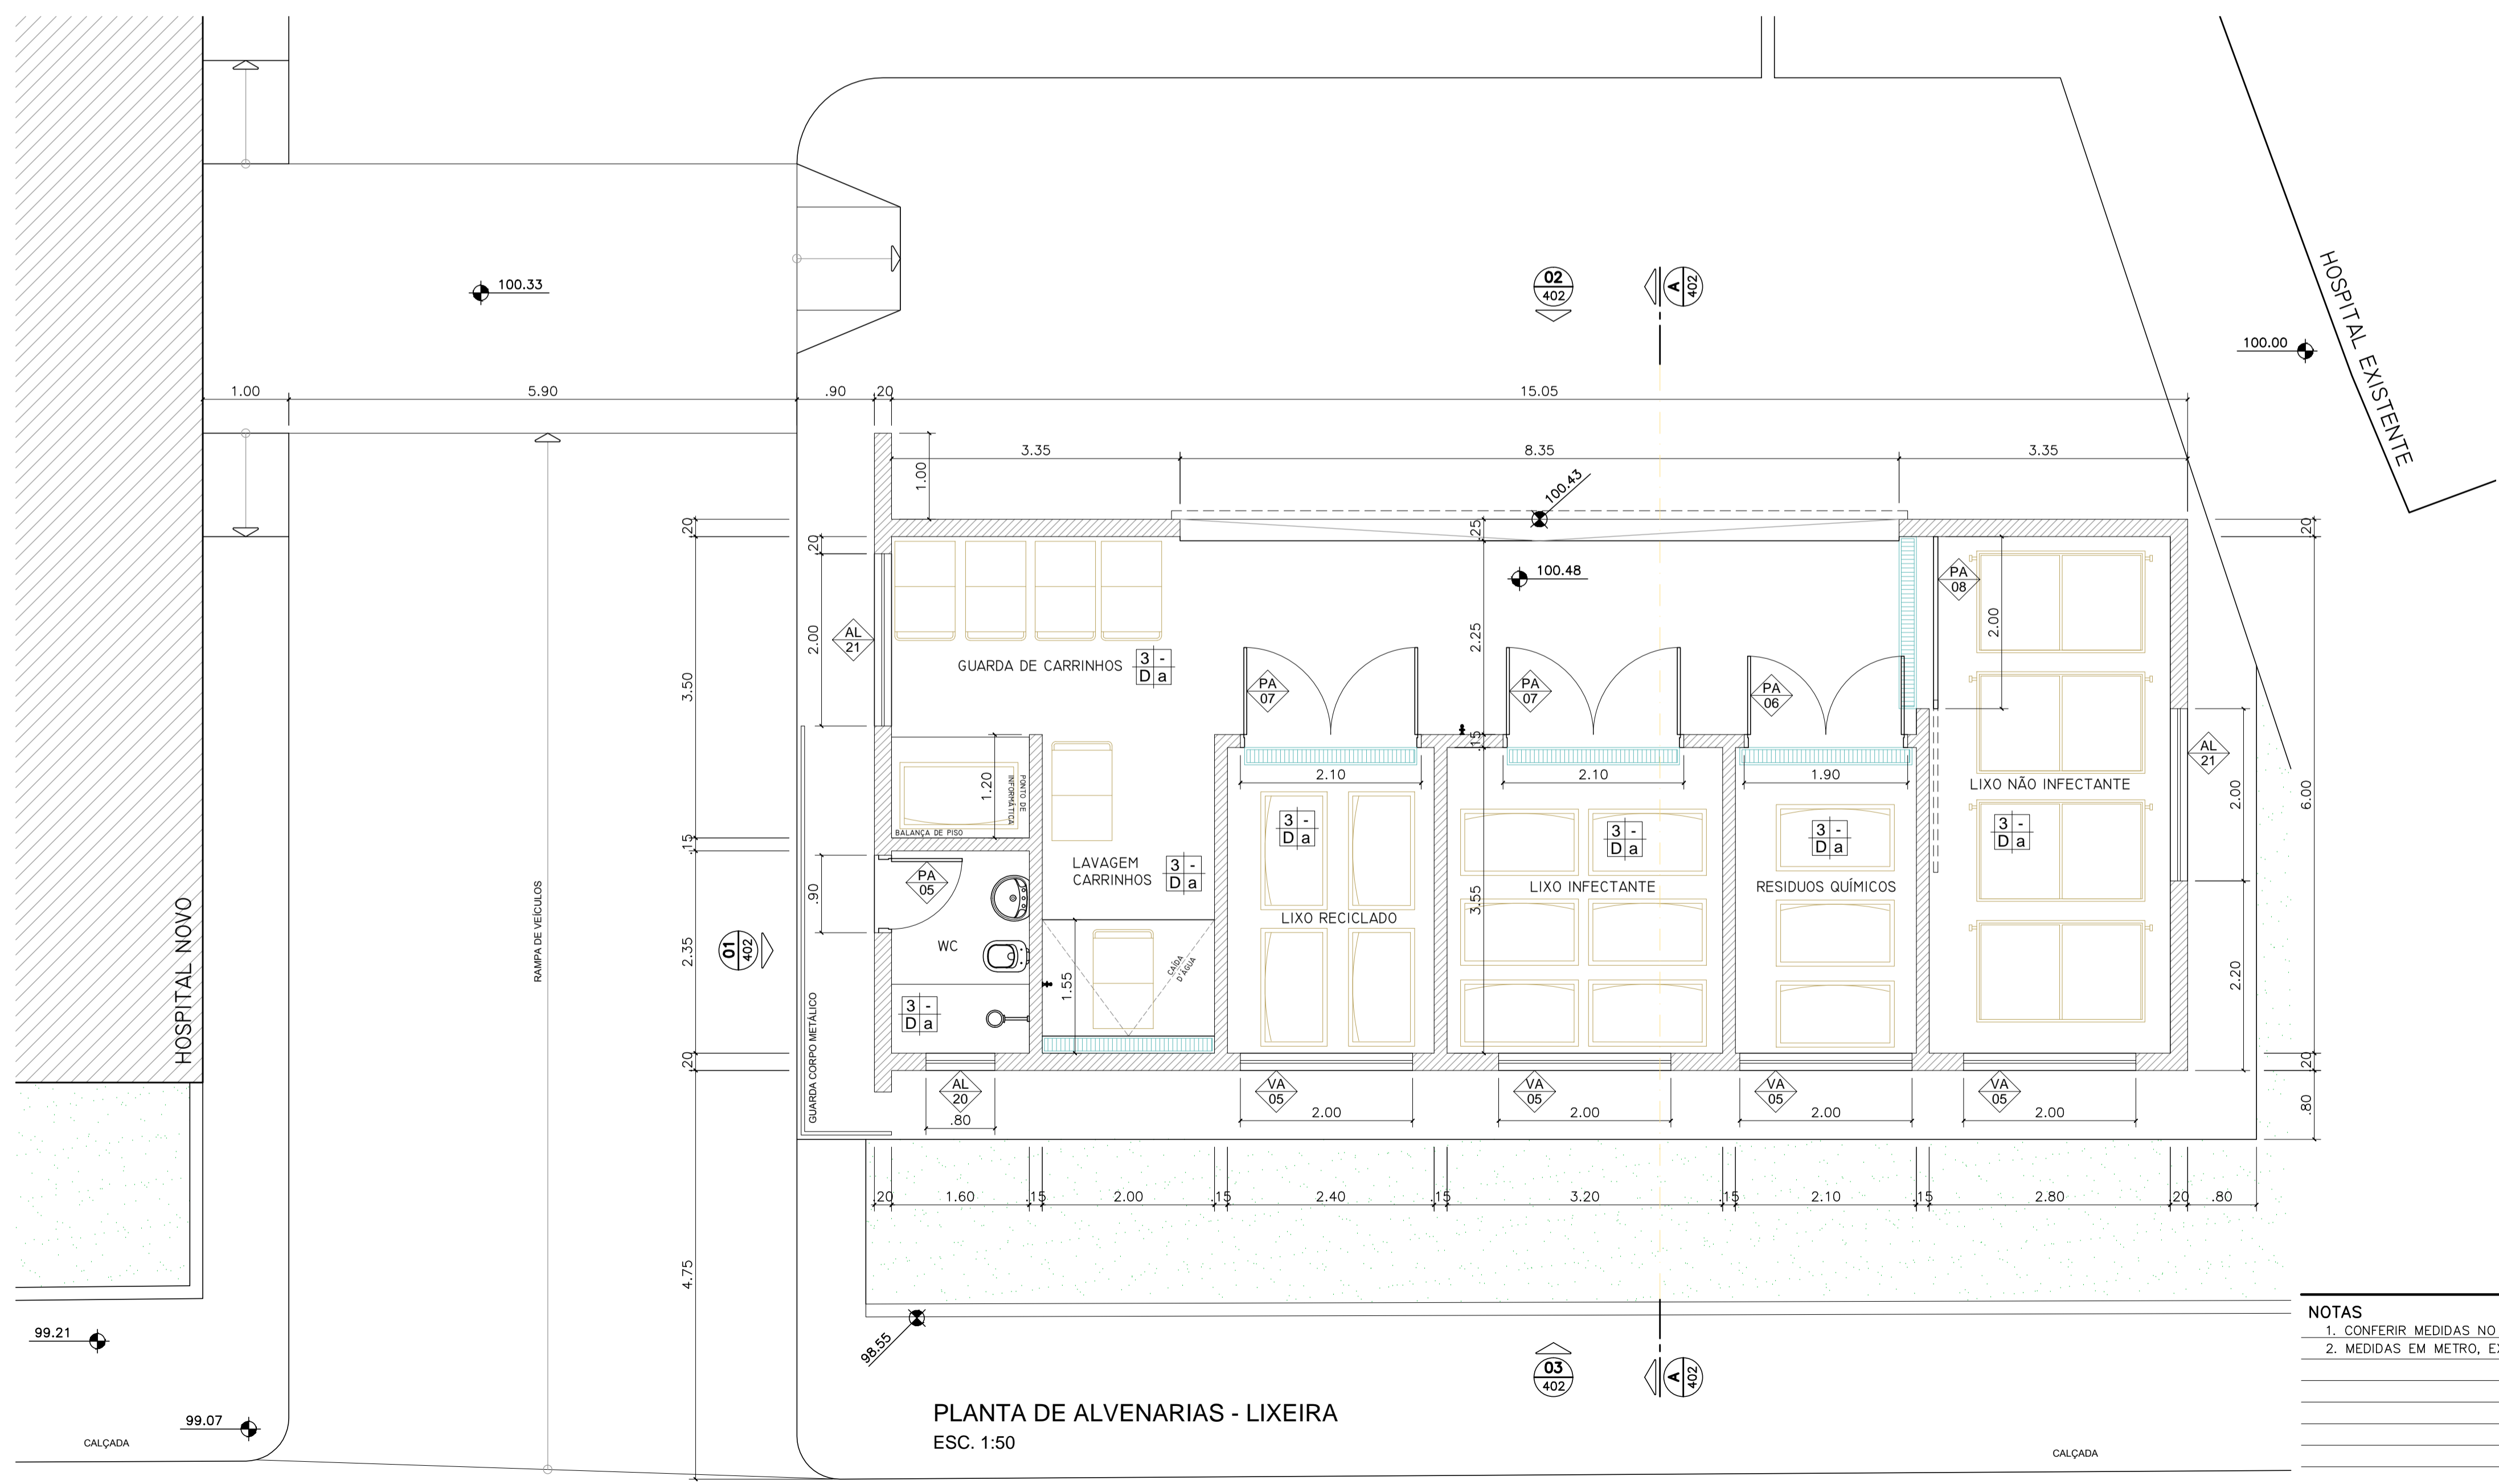

PLANTA DE ALVENARIAS - LIXEIRA
ESC. 1:50

TABELA DE ACABAMENTOS

- PISO**
- MANTA VINÍLICA FLEXÍVEL COM ESPESURA DE 2,0MM, PARA TRÁFEGO INTENSO, JUNTAS TRATADAS COM SOLDA EM PVC, REF. TARKETT FADEMAC OU SIMILAR, VER DESENHO DE PAGINAÇÃO DE PISO.
 - MANTA VINÍLICA CONDUTIVA, ALTO TRÁFEGO, FLEXÍVEL E HOMOGÊNEA, CONSTITUÍDA POR LIGA TERMOPLÁSTICA HOMOGÊNEA COMPOSTA POR RESINA VINÍLICA, FIBRAS DE CARBONO E PIGMENTOS, ESPESURA DE 2,0MM, MODELO TORO EL, NA COR VERDE REF.115 DA TARKETT FADEMAC OU SIMILAR, (VER DESENHO DE PAGINAÇÃO).
 - PISO CERÂMICO, PLACAS DE 40 X 40 cm, PEI 5, REF. ELIANE OU SIMILAR.
 - PORCELANATO EM PLACAS DE 60 X 60 cm ACABAMENTO BRILHANTE, REF. ELIANE OU SIMILAR.
 - PORCELANATO EM PLACAS DE 60 X 60 cm ANTIDERRAPANTE, REF. ELIANE OU SIMILAR.
 - CIMENTADO DESEMPENADO LISO SOBRE LAJE IMPERMEABILIZADA.
 - PISO CERÂMICO EXTRUDADO DE ALTA RESISTÊNCIA, PLACAS DE 240 X 240 mm, REF. GAIL OU SIMILAR.

- RODAPÉ**
- RODAPÉ VINÍLICO BOLEADO TIPO HOSPITALAR, H=7,0 cm DE ALTURA, EM NÍVEL, A SER EXECUTADO COM A PRÓPRIA MANTA, CONFORME ESPECIFICAÇÃO DO FABRICANTE, REF. TARKETT FADEMAC OU SIMILAR.
 - RODAPÉ VINÍLICO CONDUTIVO BOLEADO TIPO HOSPITALAR, H=7,0 cm DE ALTURA, EM NÍVEL, A SER EXECUTADO COM A PRÓPRIA MANTA, CONFORME ESPECIFICAÇÃO DO FABRICANTE, REF. TARKETT FADEMAC OU SIMILAR.
 - RODAPÉ EM PORCELANATO MESMA REF. PISO 4, H= 10 cm DE ALTURA, REF. ELIANE OU SIMILAR.
 - RODAPÉ EM PORCELANATO MESMA REF. PISO 5, H= 10 cm DE ALTURA, REF. ELIANE OU SIMILAR.
 - RODAPÉ EM CIMENTADO DESEMPENADO ACAB.EM BOLEADO
 - RODAPÉ CERÂMICO EXTRUDADO DE ALTA RESISTENCIA, PLACAS DE 240 X 116 mm, REF. GAIL OU SIMILAR.

- PAREDE**
- PINTURA LÁTEX ACRÍLICA, ACABAMENTO ACETINADO,LAVÁVEL, LINHA HOSPITALAR PAREDES E TETO, REF. SHERWIN WILLIAMS OU SIMILAR.
 - REVESTIMENTO EM VINIL ATÉ A ALTURA DO BATE-MACAS E O RESTANTE PINTURA LÁTEX ACRÍLICA, ACABAMENTO ACETINADO,LAVÁVEL, LINHA HOSPITALAR PAREDES E TETO, REF. SHERWIN WILLIAMS OU SIMILAR.
 - PINTURA LÁTEX ACRÍLICA, ACABAMENTO ACETINADO,LAVÁVEL, LINHA HOSPITALAR PAREDES E TETO, REF. SHERWIN WILLIAMS OU SIMILAR. (PREVER PROTEÇÃO RADIOLOGIA COM MASSA BARITADA).
 - AZULEJO 20 X 20, ACETINADO, COR BRANCO, REF. CECRISA OU SIMILAR
 - PINTURA EPÓXI HIDROSSOLUVEL , ACABAMENTO SEMI-BRILHO, REF. INTERNACIONAL TINTAS OU SIMILAR.
 - PINTURA LÁTEX PVA, REF. SUVINIL OU SIMILAR.
- * VER ACABAMENTO DAS FACHADAS NAS FOLHAS 207 e 208

- TETO**
- PINTURA ACRÍLICA TIPO HOSPITALAR, COR BRANCA, SOBRE FORRO DE GESSO FIXO.
 - FORRO DE GESSO REMOVÍVEL, ACABAMENTO EM PELÍCULA DE PVC, PLACAS DE 1250 X 625 mm, REF. PLACO OU SIMILAR.
 - PINTURA LÁTEX PVA SOBRE LAJE, REF. SUVINIL OU SIMILAR.
 - FORRO TERMO ACÚSTICO EM FIBRA DE LÂ MINERAL , EM PLACAS DE 625 X 625mm, REF. ARMSTRONG OU SIMILAR.

TABELA DE PORTAS/ JANELAS

CÓDIGO	LARGURA	ALTURA	PEITORIL	OBSERVAÇÕES
AL - 20	0,80	0,60	1,80	CAIXILHO DE ALUMÍNIO TIPO BASCULANTE
AL - 21	2,00	0,60	1,80	CAIXILHO DE ALUMÍNIO TIPO BASCULANTE
PA - 05	0,80	2,10	-	PORTA DE ALUMÍNIO TIPO VENEZIANA - SIMPLES
PA - 06	1,80	2,10	-	PORTA DE ALUMÍNIO TIPO VENEZIANA - DUPLA
PA - 07	2,00	2,10	-	PORTA DE ALUMÍNIO TIPO VENEZIANA - DUPLA
PA - 08	2,00	2,10	-	PORTA DE ALUMÍNIO TIPO VENEZIANA - CORRER 1FL
VA - 05	2,00	0,60	1,80	VENEZIANA DE ALUMÍNIO C/ VENTILAÇÃO PERMANENTE

NOTA: PREVER TELA MOSQUITEIRA NAS JANELAS E VENEZIANAS.

LEGENDA

- ALVENARIA EXISTENTE
- ALVENARIA A CONSTRUIR
- ALVENARIA A DEMOLIR

- NOTAS**
- CONFERRIR MEDIDAS NO LOCAL
 - MEDIDAS EM METRO, EXCETO ONDE INDICADO

REV.	DESCRIÇÃO	RESPONSÁVEL	DATA
Secretaria de Estado da Saúde			
GOVERNO DO ESTADO SÃO PAULO			
UNIDADE: HOSPITAL REGIONAL DR. LEOPOLDO BEVILÁQUA			
TIPO: R. DOS EXPEDICIONÁRIOS, 140 - PARIQUERA AÇU - SP			
RENOVAÇÃO: LIXEIRA			
PLANTA BAIXA E COBERTURA			
PROJETO DE ARQUITETURA			
CÓDIGO DO PROJETO:	H-040	FOLHA:	AR-90
ÁREA:	INDICADA	INDICADA:	DEZ/2017
ARQUIVO:	HRLB-ARQ-EX-HOSP-FL90-91-LUX_0.DWG	COORDENADOR DO PROJETO:	Arq. M. CRISTINA GOMES JOTTEN
PROJETO DO PROJETO:	Arq. ADHEMAR DIZIOLI FERNANDES	COORDENADOR DE PROJETO:	Arq. CAMILO CHINGOTTE
PROJETO DO PROJETO:	Arq. CAMILO CHINGOTTE		