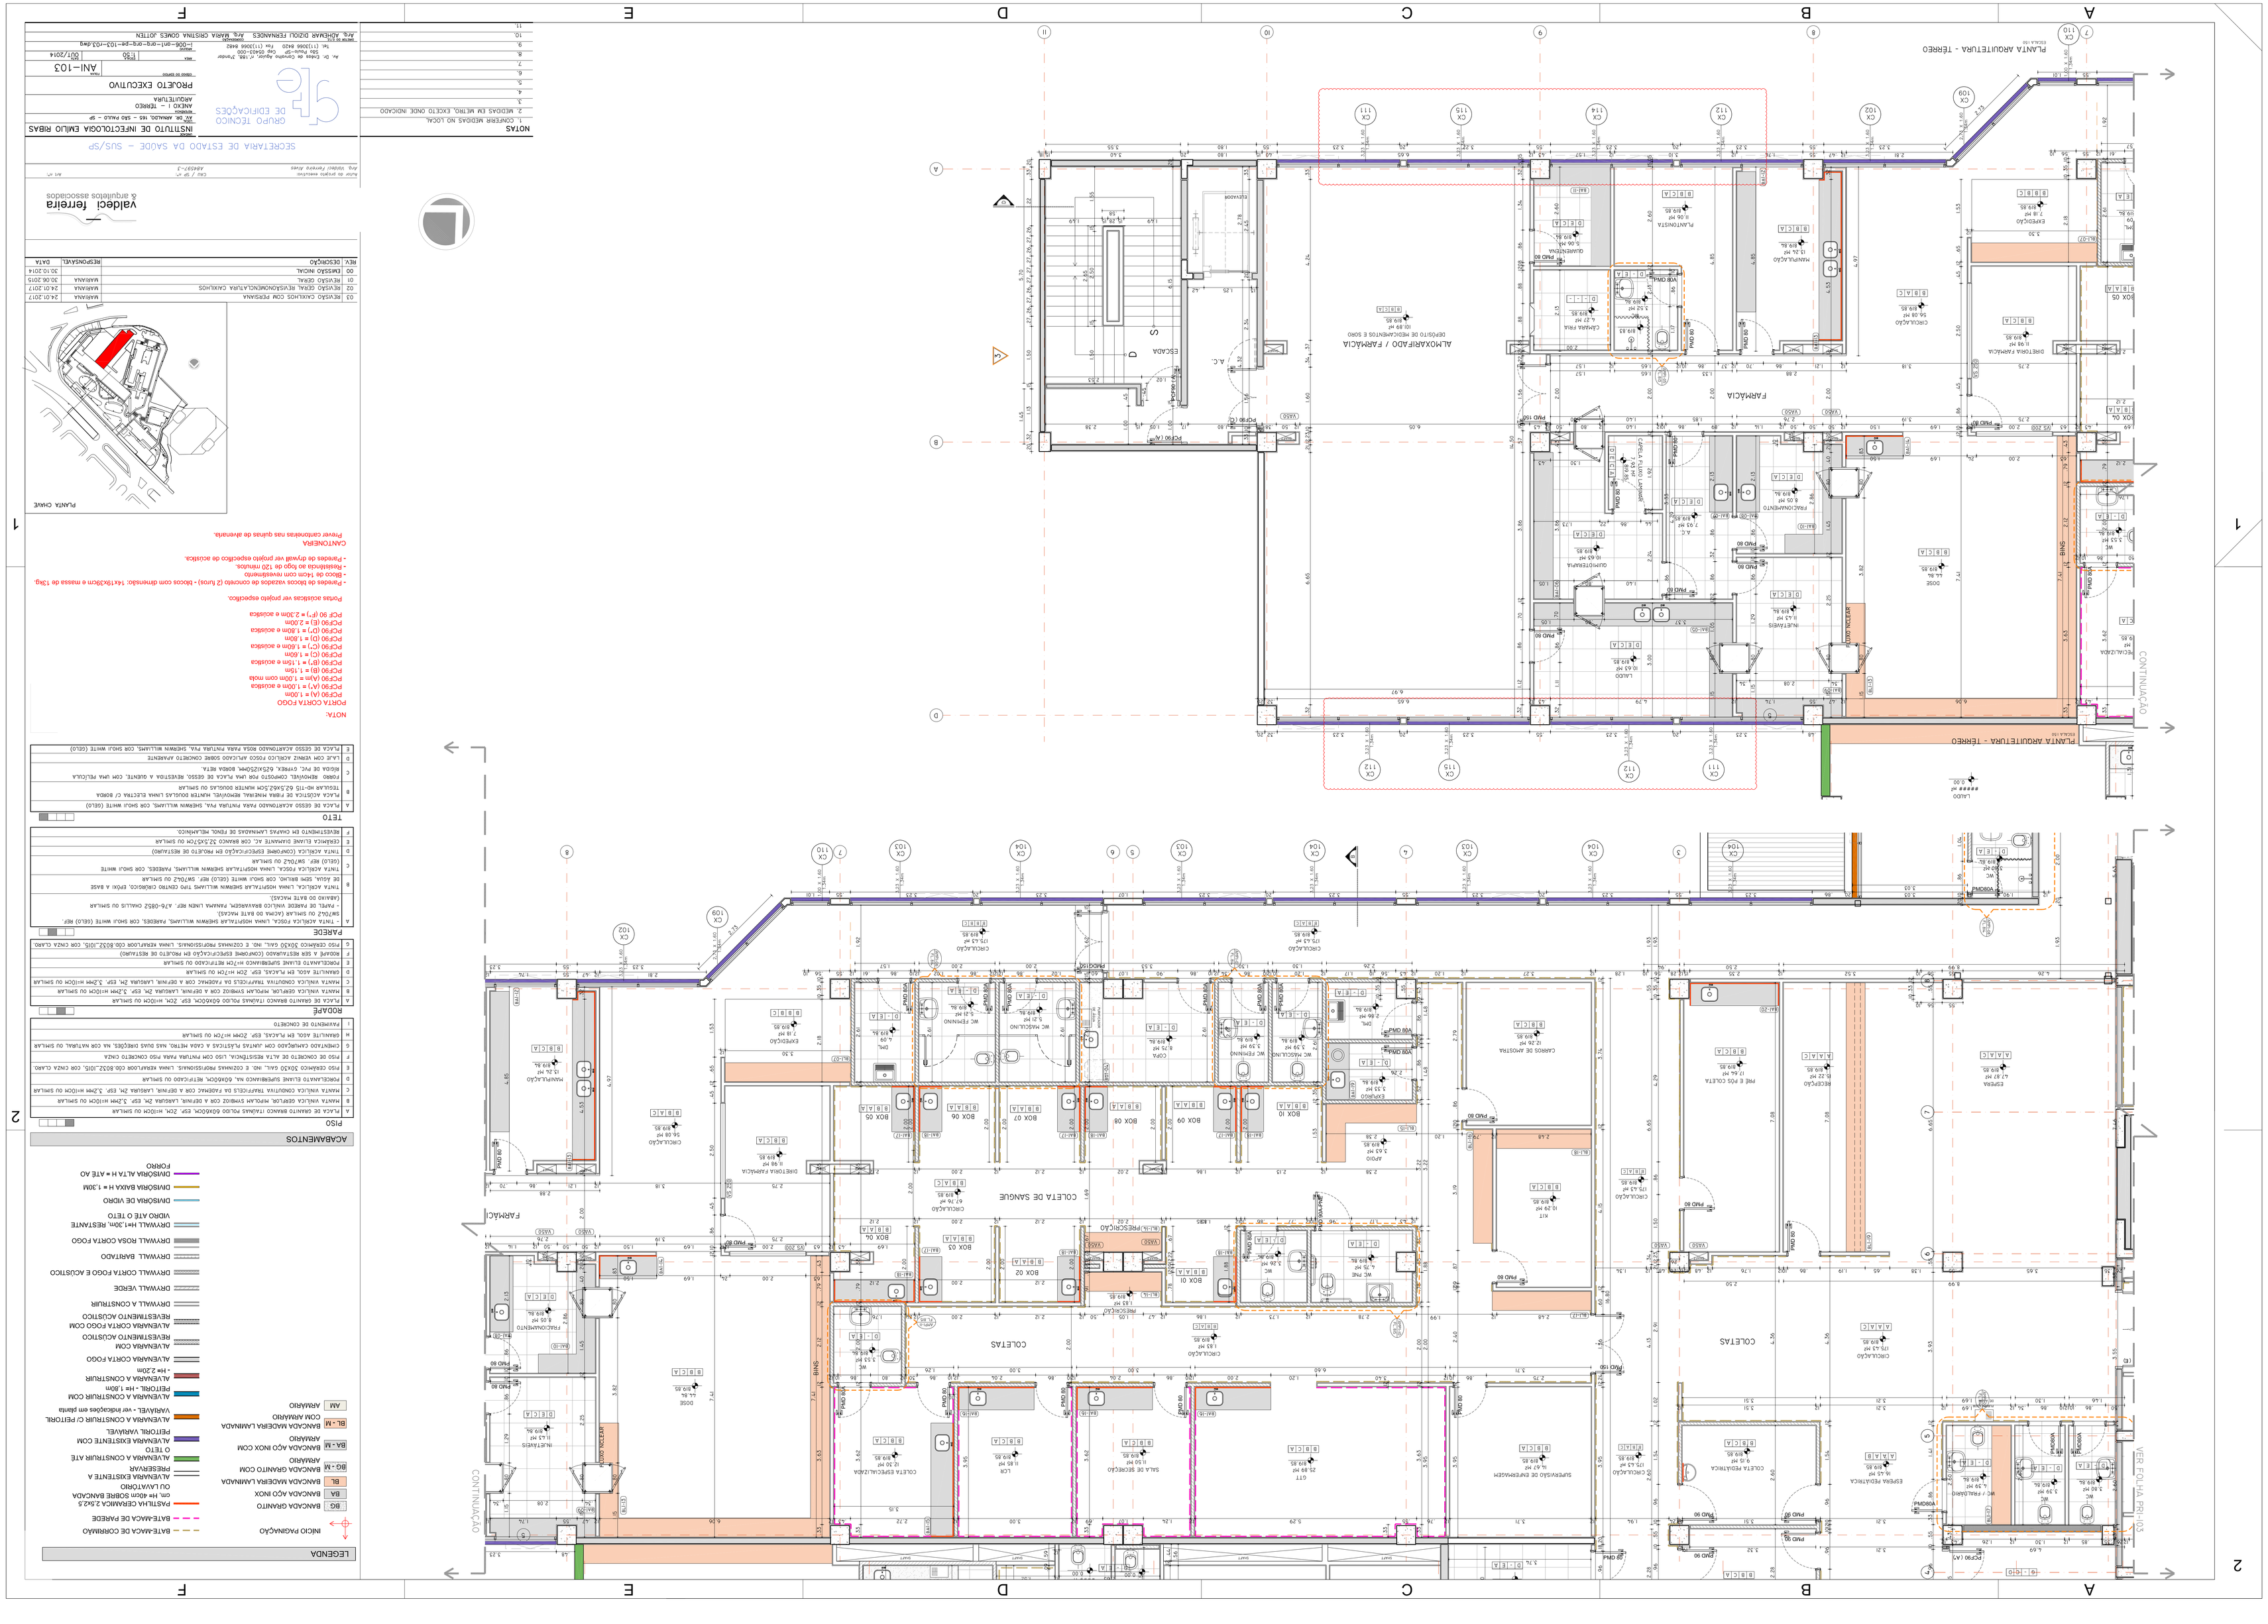
PLANTA ARQUITETURA - TÉRREO
ESCALA 1:50
CONTINUAÇÃO
FARMÁCIA
ALMOXARIFADO / FARMÁCIA
DEPÓSITO DE MEDICAMENTOS E SORO
COLETA DE SANGUE
COLETAS
ESCADA
A.C.
PLANTA CHAVE
NOTAS
1. CONFERIR MEDIDAS NO LOCAL.
2. MEDIDAS EM METRO, EXCETO ONDE INDICADO.
ACABAMENTOS
PISO
ROUPAS
PAREDE
TETO
LEGENDA
INSTITUTO DE INFECTOLOGIA EMILIO RIBAS
ANEXO I – TÉRREO
PROJETO EXECUTIVO
ANI–103
GRUPO TÉCNICO DE EDIFICAÇÕES
SECRETARIA DE ESTADO DA SAÚDE - SUS/SP
valdeci ferreira
& arquitetos associados