







LEGENDA	
ALVENARIA A CONSTRUIR	
ALVENARIA A CONSTRUIR	
DIVISÓRIA DE BLOCO TEX	
INÍCIO PARÂMETRO	

ACABAMENTOS	
PISO	
PAREDE	
TELO	

TABELA DE PEÇAS SANITÁRIAS	

NOTAS

1. CONTERE MEDIDAS NA LOCAL.

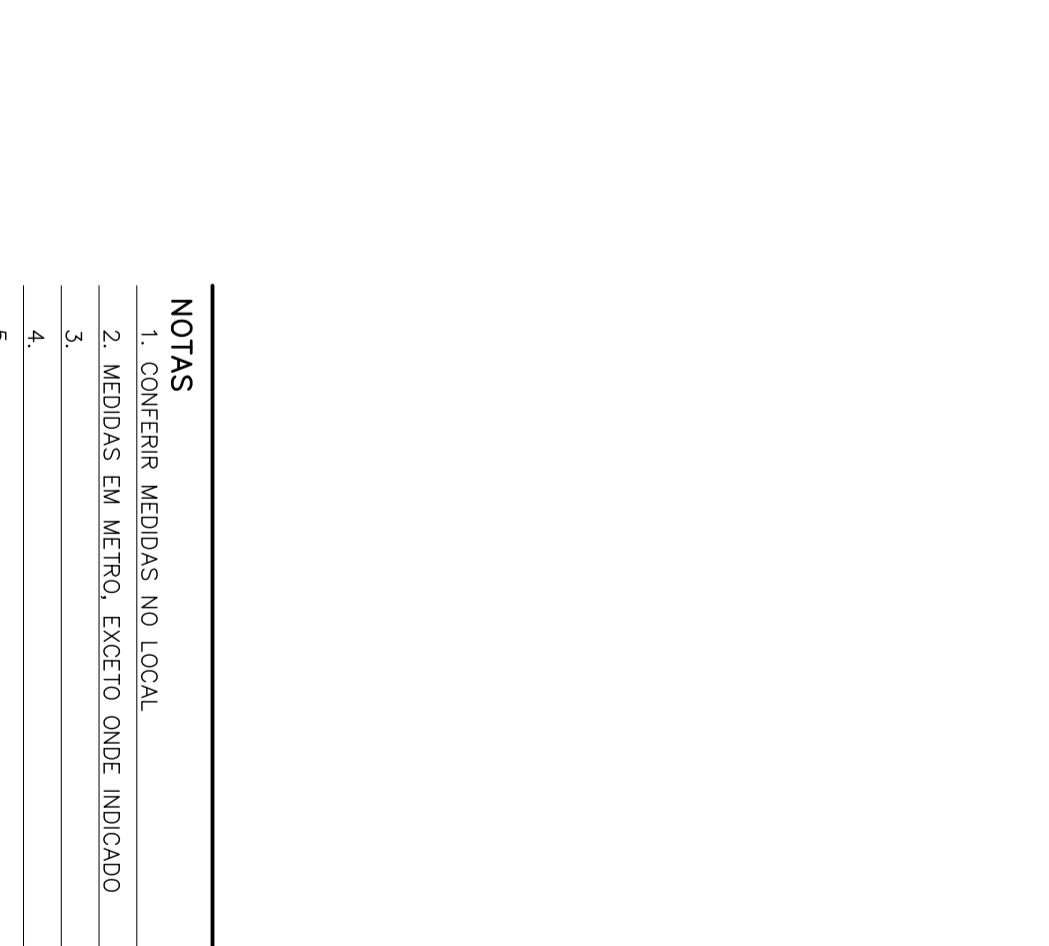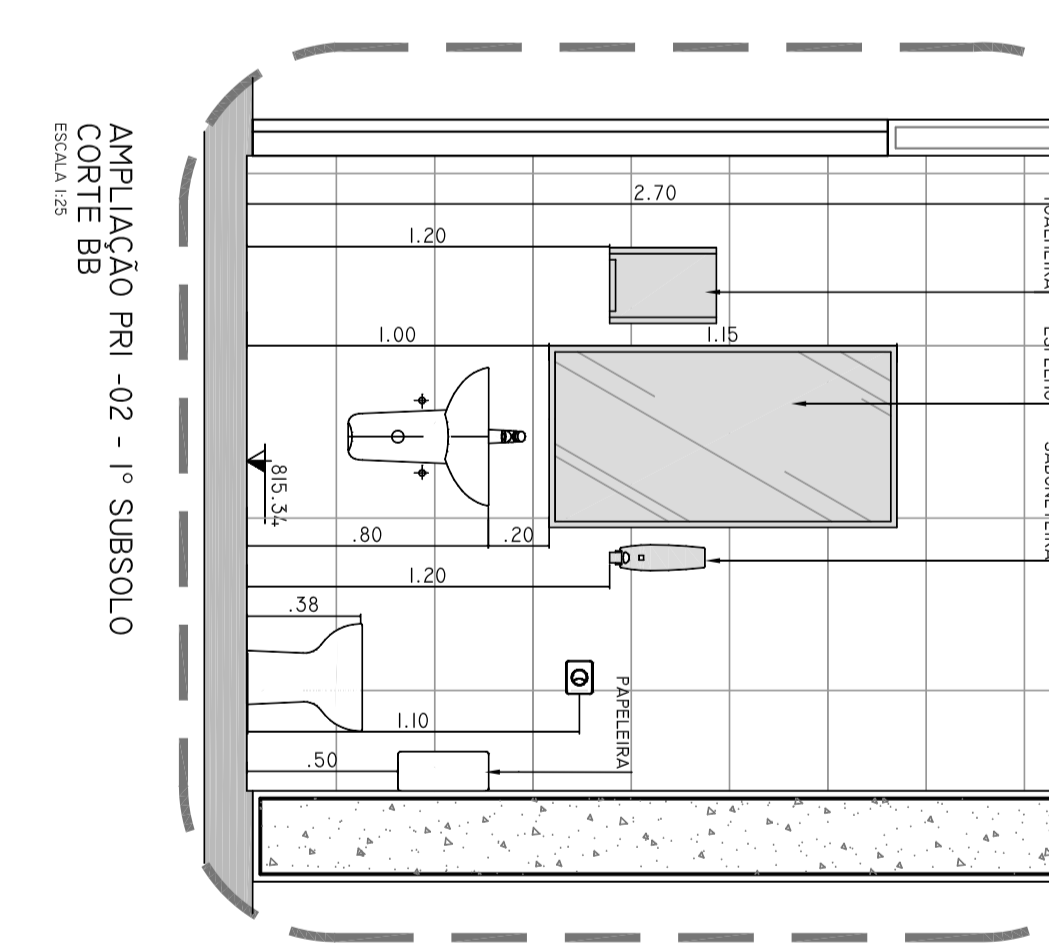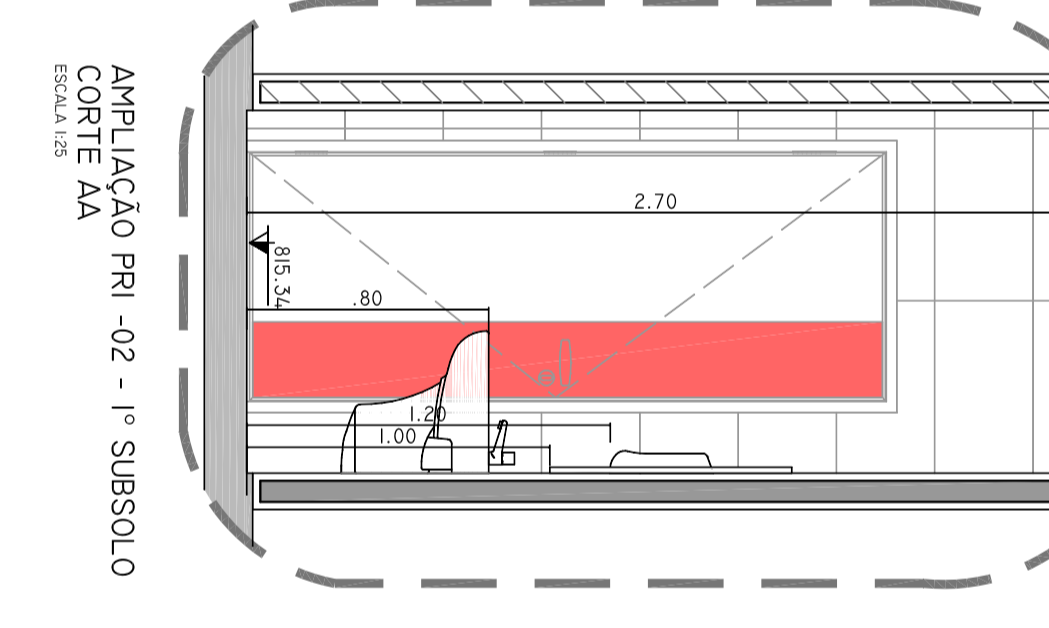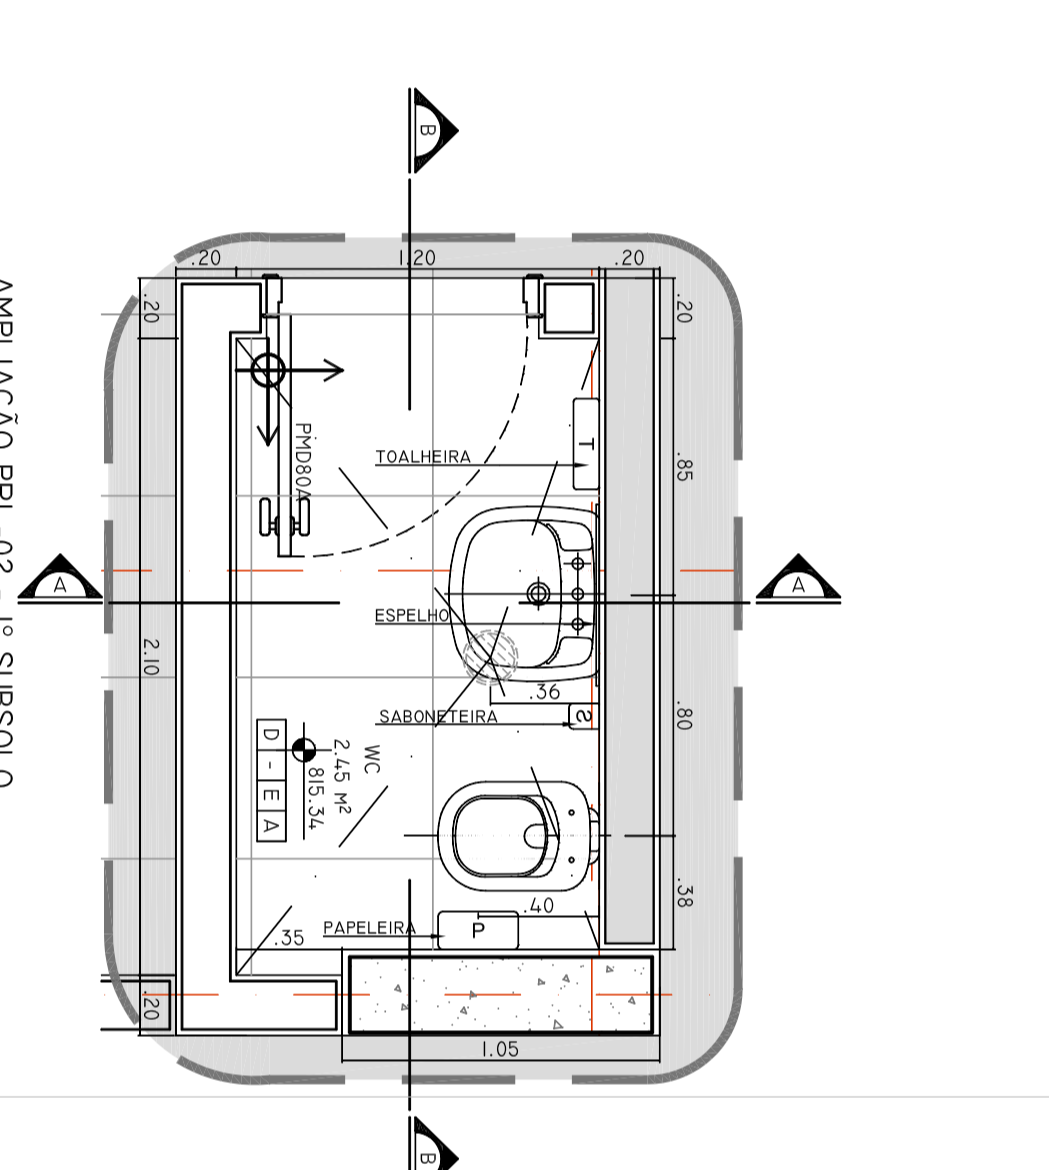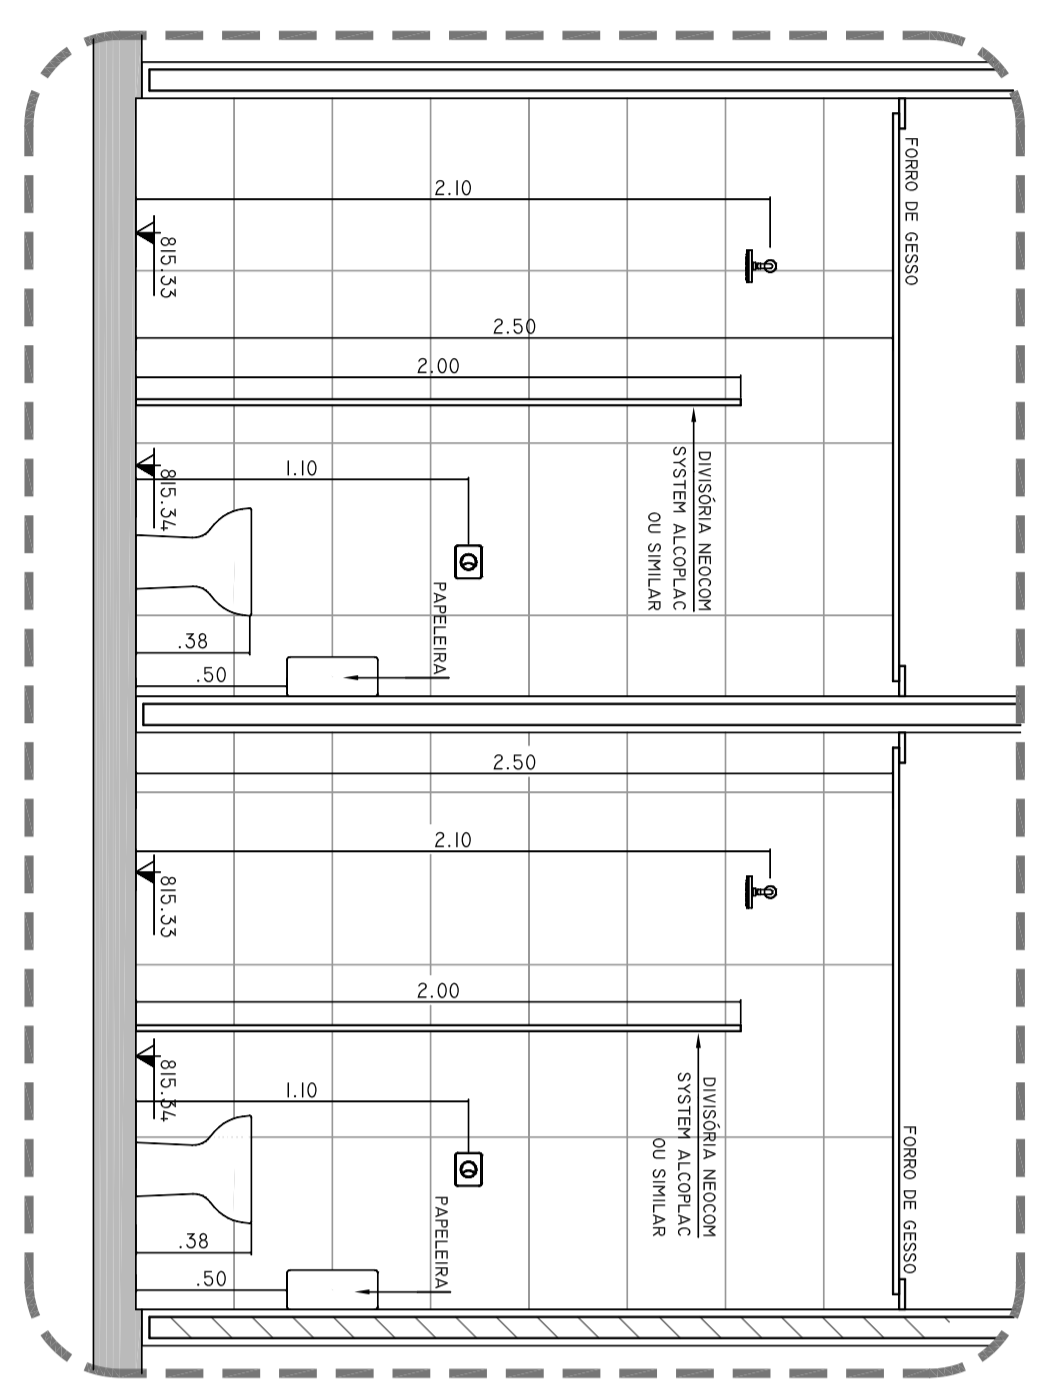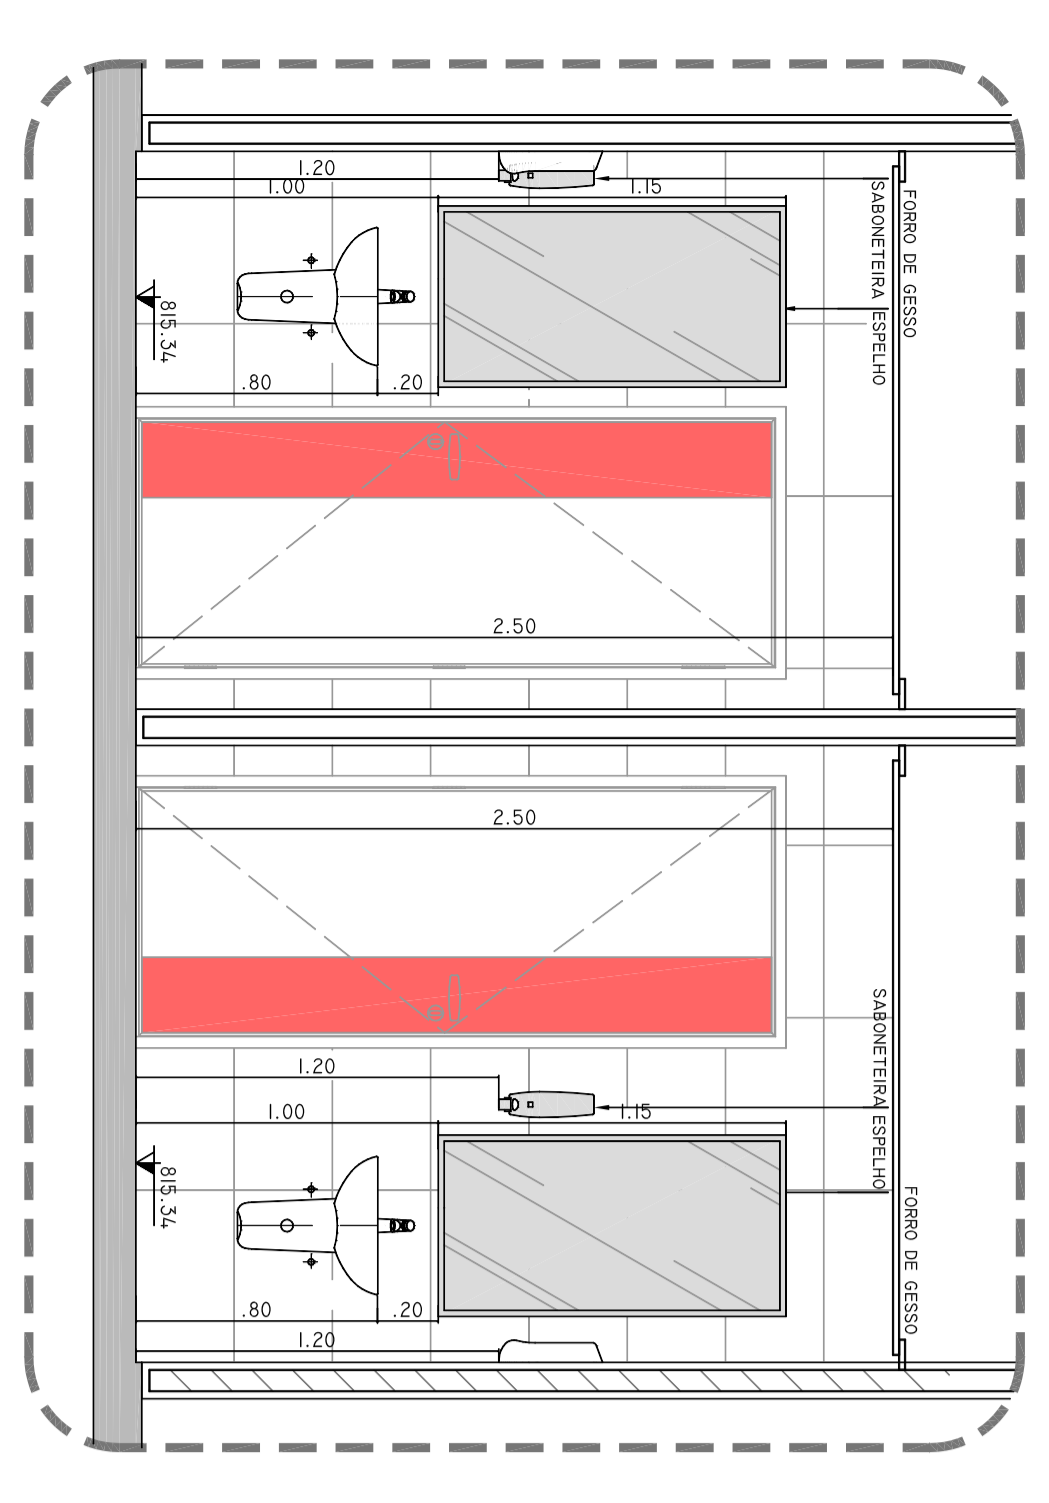

NOTAS

1. CONTERE MEDIDAS NA LOCAL.
